



PŘÍČNÝ ŘEZ C-C 0,75

HORNÍ RYBNÍK

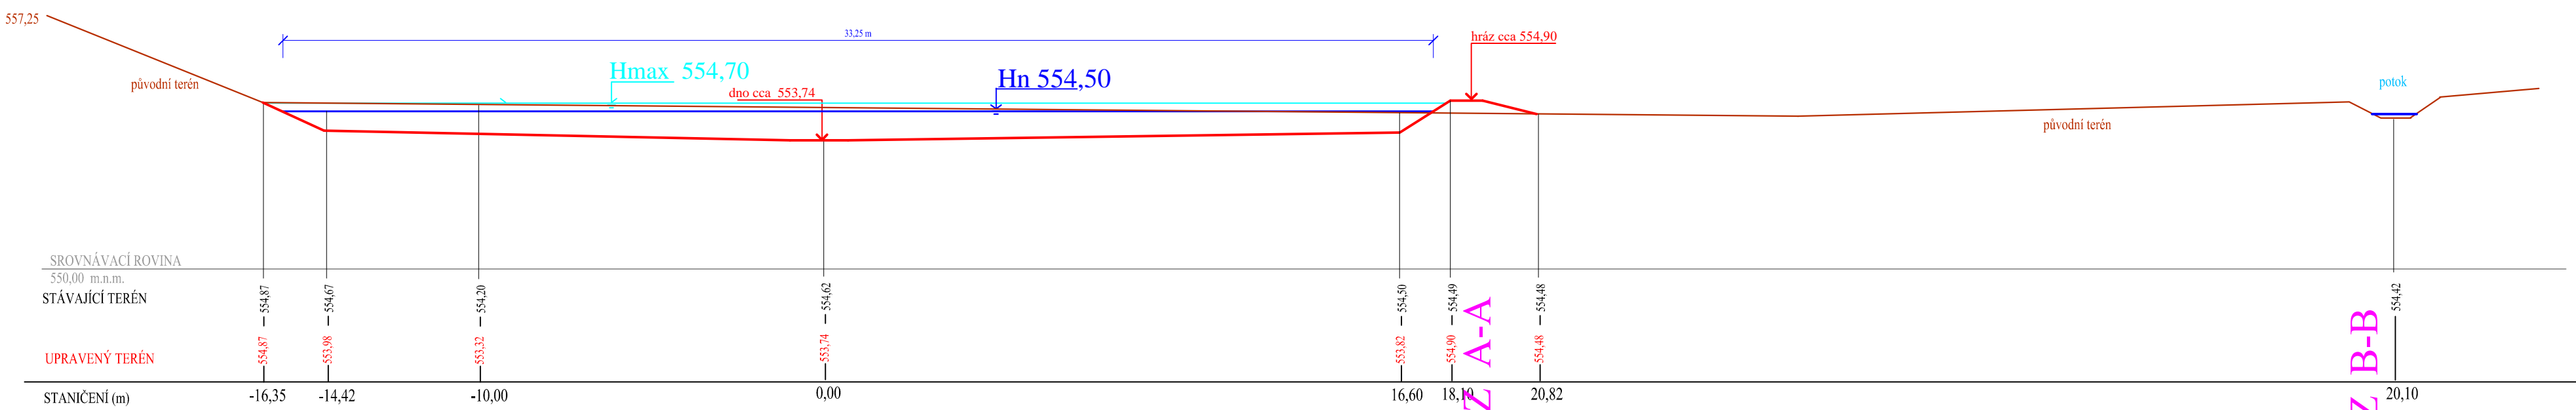

PODÉLNÝ ŘEZ- STŘEDEM NÁDRŽE

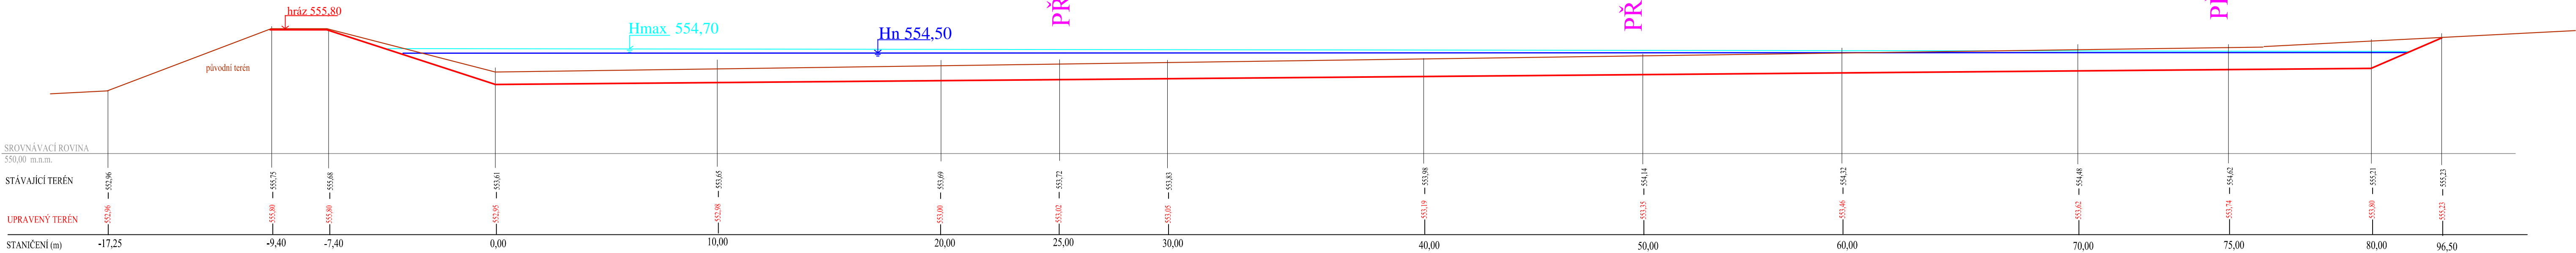

PROJEKTANT	Ing. MARTINA HŘEBKOVÁ	
VED. PROJEKTANT	Ing. MARTINA HŘEBKOVÁ	
INVESTOR	MĚSTO KAPLICE, NÁMĚSTÍ ŠK. KAPLICE 382 61	
STAVBYNÍ ÚŘAD	MČO KAPLICE	BRNO
STAVBA	JERMALSKÉ RYBNÍKY NA P.Č.1906 A 1907	
	"HORNÍ A DOLNÍ RYBNÍK" v .k.ú. KAPLICE	
PŘÍČNÉ ŘEZY C-C		
FORMÁT	A2	
MĚŘÍTKO	1 : 1000	
ČÍSLO VÝKRESU	5	