



PŘÍČNÝ ŘEZY NOVOU HRÁZÍ


PF 1 KM 0.0000

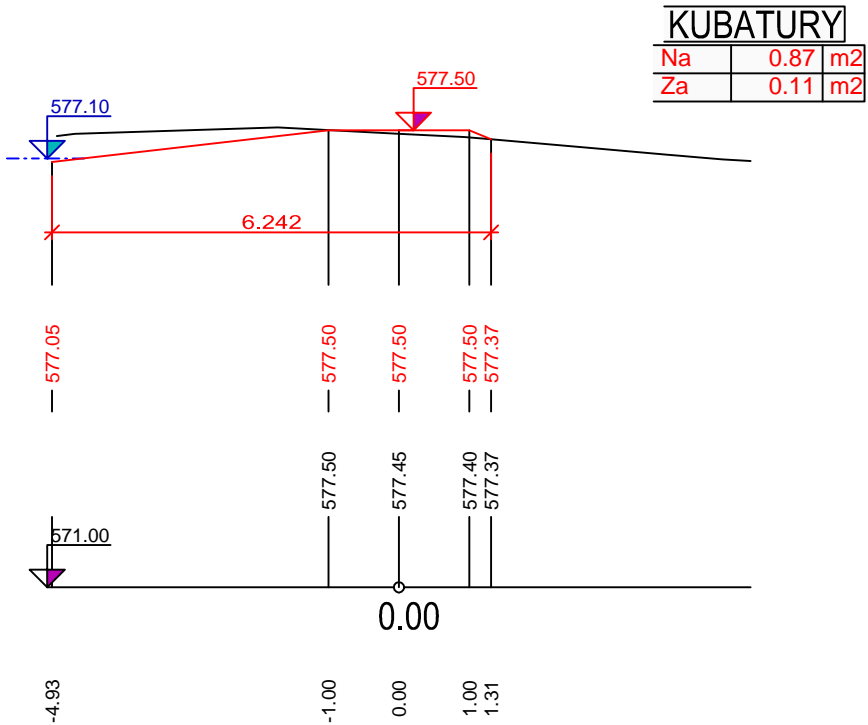


PF 4 KM 0.0150

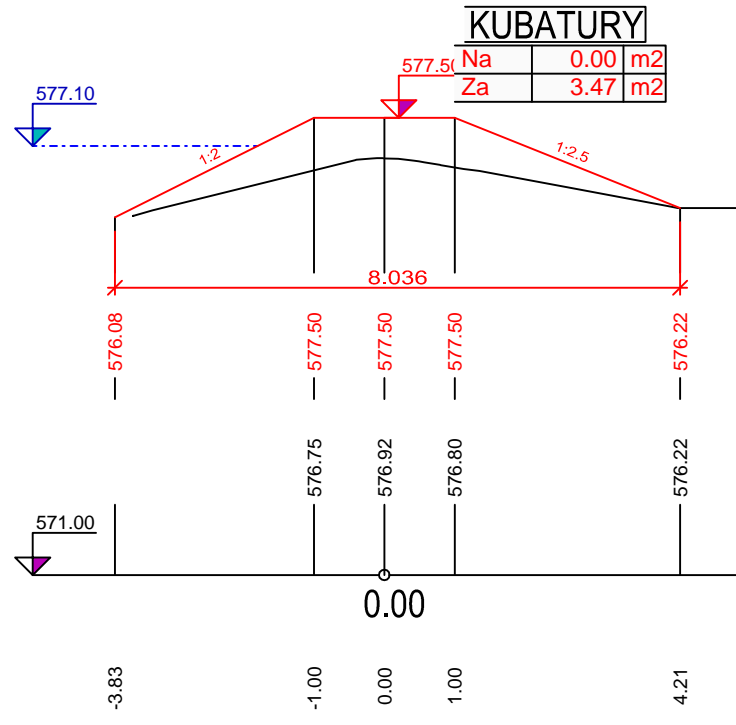


PF 7 KM 0.0300

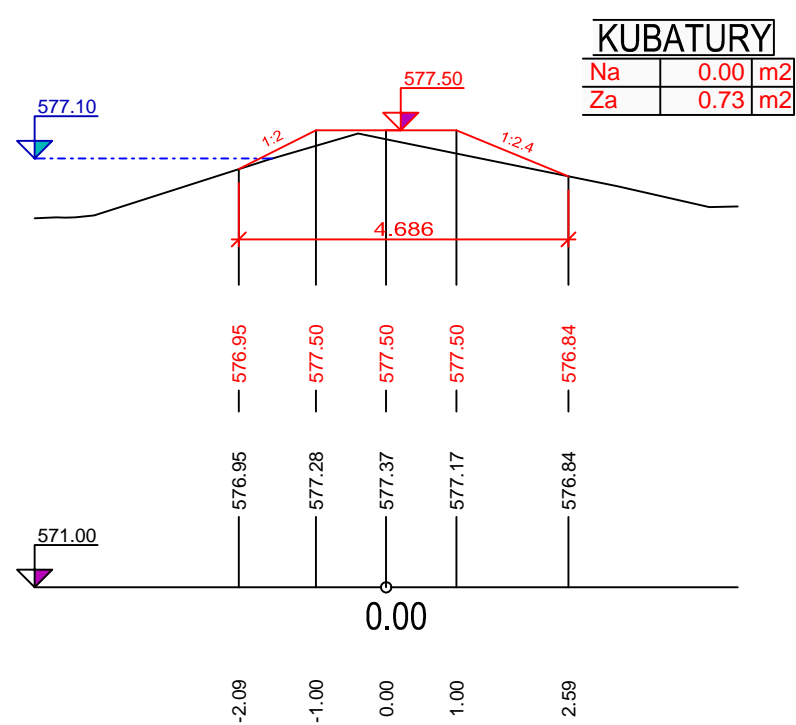


PF 2 KM 0.0050

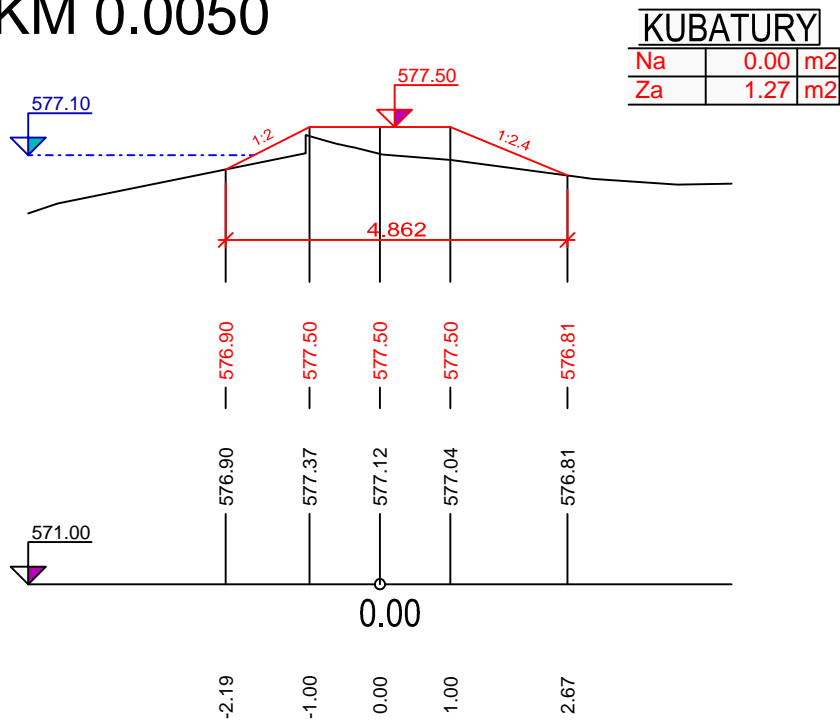


PF 5 KM 0.0200

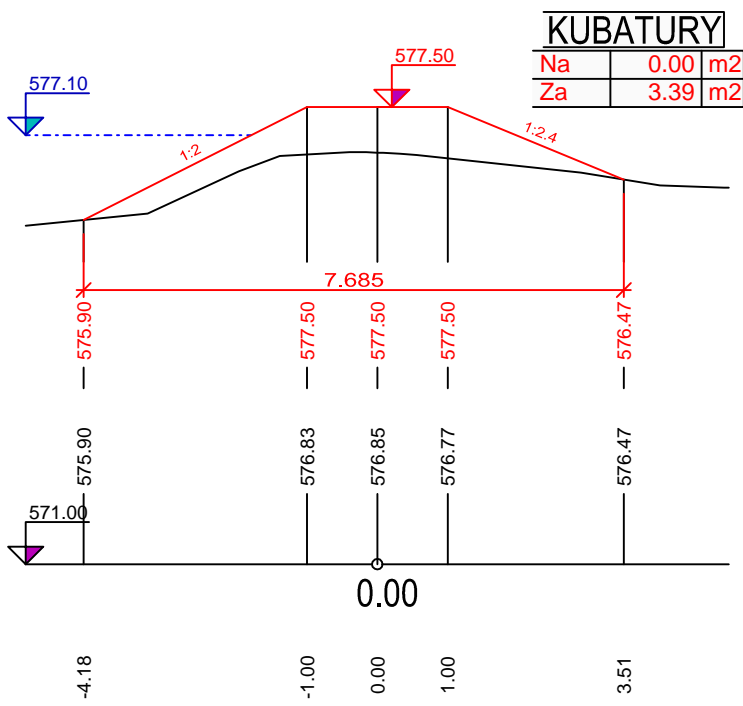


PF 8 KM 0.0350

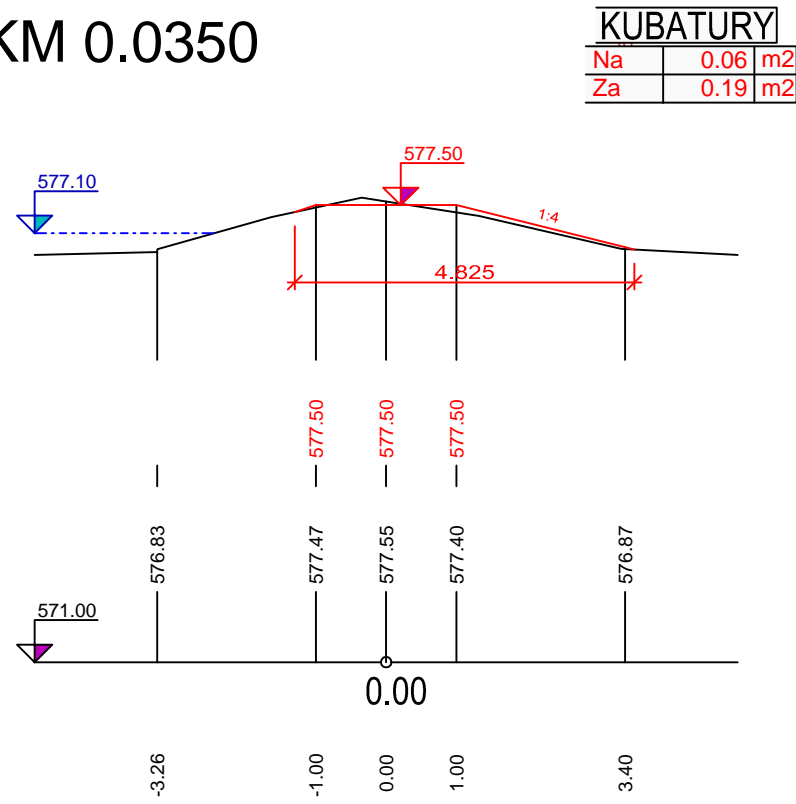

PF 3 KM 0.0100

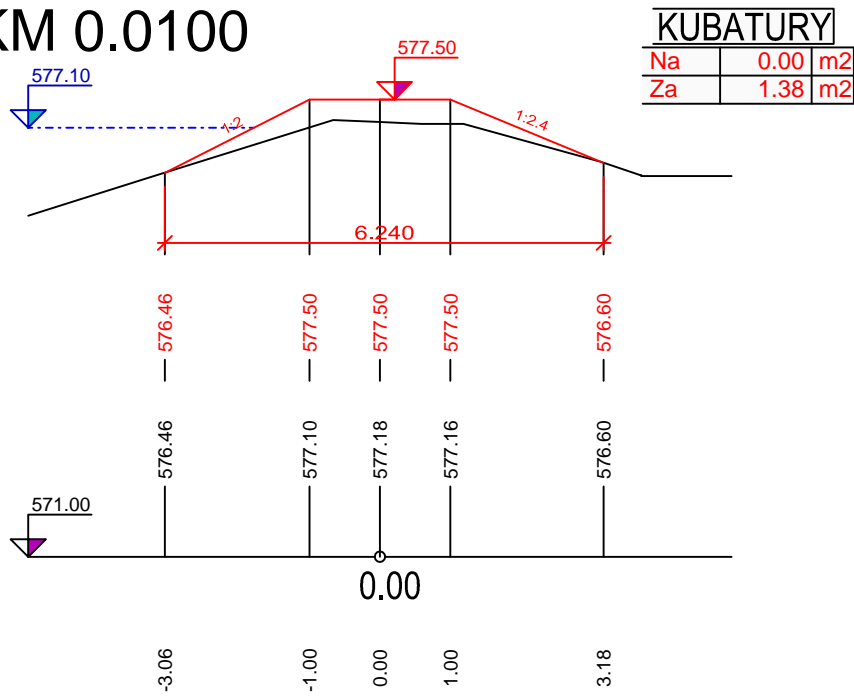

PF 6 KM 0.0250

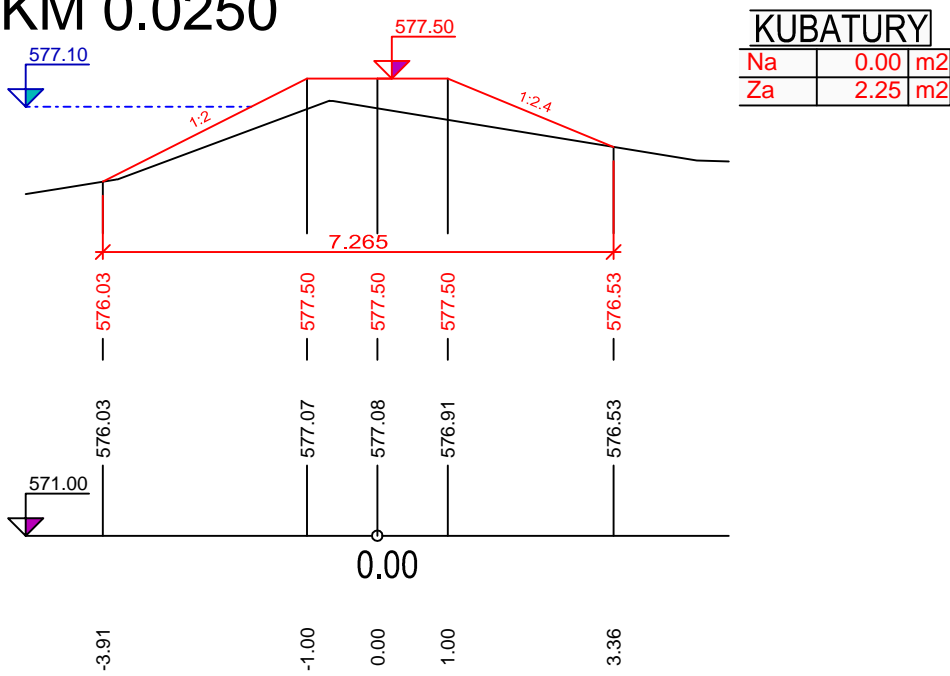

| | | | |
|--|--------------------------------------|------------|-----------|
| ZODP. PROJEKTANT Ing. Martina Hřebeková | VYPRACOVAL Ing. Martina Hřebeková | | |
| MĚSTSKÝ ÚŘAD : KAPLICE | KATASTRÁLNÍ ÚZEMÍ : JENÍN | FORMÁT | A3 |
| INVESTOR: PŘÍRODNÍ PARK ČESKÁ KANADA s.r.o. | | DATUM | 02/2021 |
| STAVBA: VÝSTAVBA VODNÍCH NÁDRŽÍ NA P.Č. 587 K.Ú. JENÍN | | ÚČEL | DSP |
| | | MĚŘÍTKO | 1:200/100 |
| PŘÍČNÉ ŘEZY STŘEDEM HRÁZE | | Č. VÝKRESU | 8 |