


ŘEZ A-A

# VÝPUSTNÉ ZAŘÍZENÍ NÁDRŽE

577,50 KORUNA HRÁZE

577,10 HLADINA STÁLÉHO NADRŽENÍ

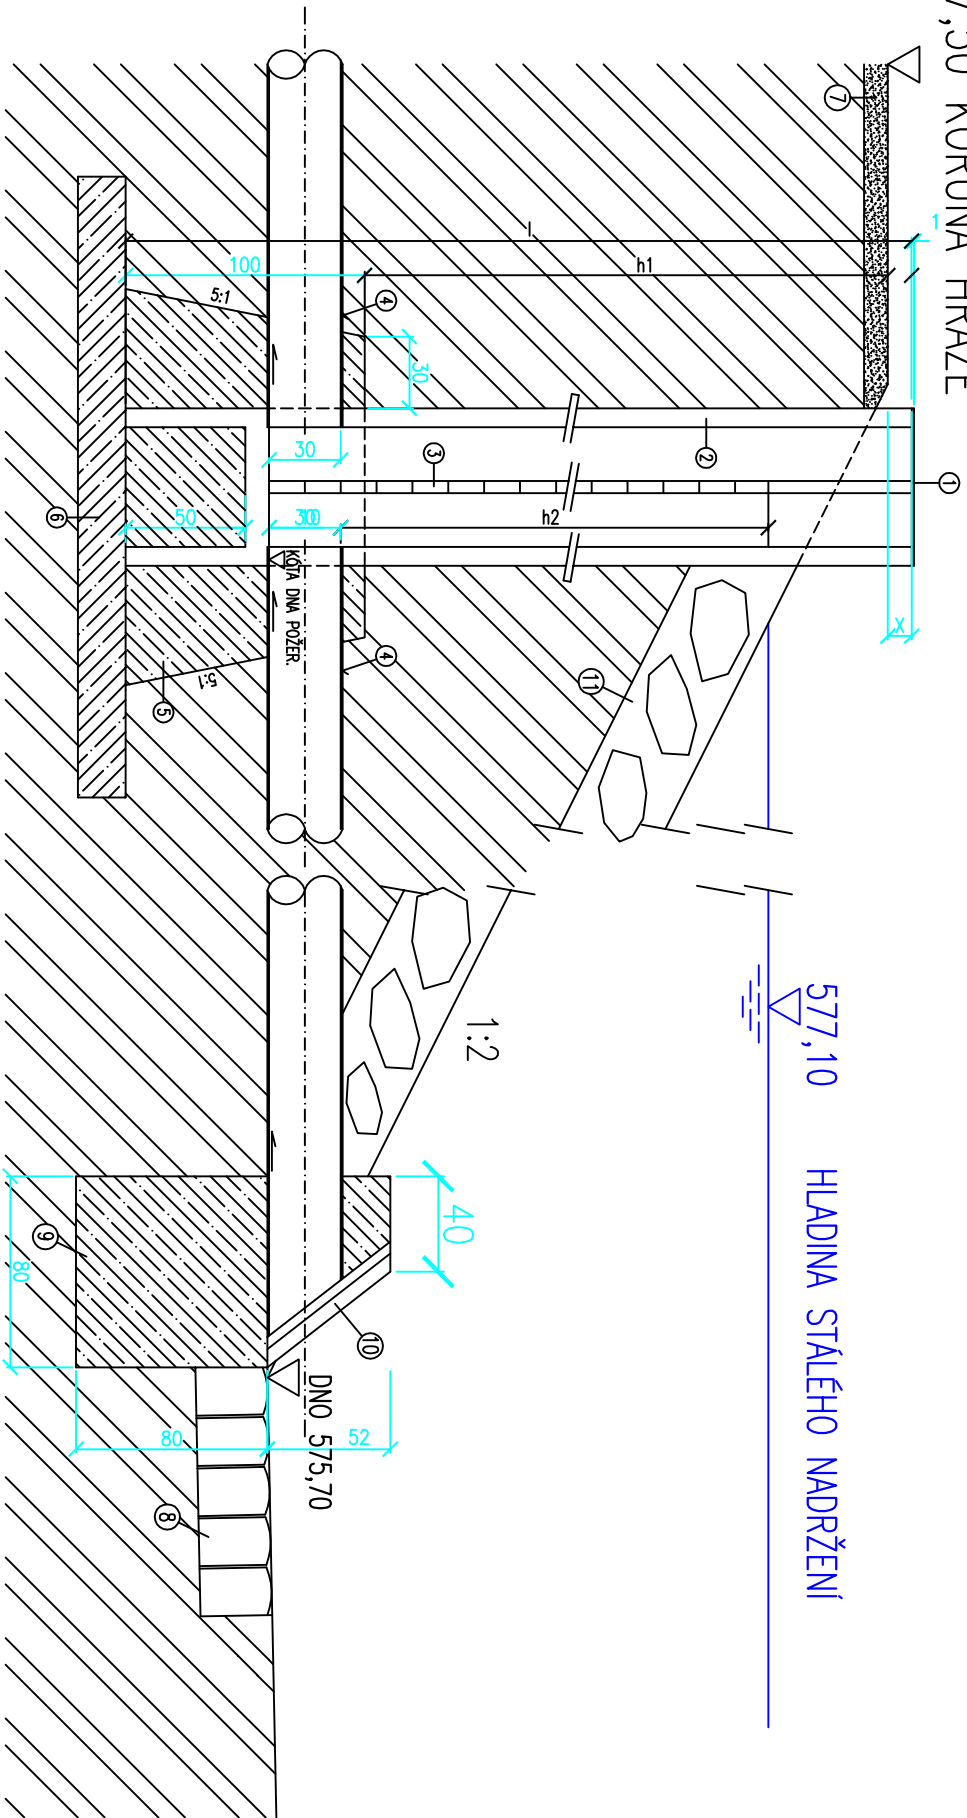


- LEGENDA :
- ① UZAMYKATELNÝ OCELOVÝ POKLOP S RÁMEM 540x660 mm
  - ② BETONOVÝ PREFA POŽERÁK VNITŘ. ROZM. 380x500 mm
  - ③ DLUŽOVÁ STĚNA Z FOŠEN tl. 4 cm
  - ④ ODTOKOVÉ POTRUBÍ – PP SN 10 DN 300
  - ⑤ OBETONOVÁNÍ POŽERÁKU VODOST. BET. tř. C25/30
  - ⑥ ŽELEZOBETONOVÁ DESKA 250x260x20 cm
  - ⑦ ZPĚTNÉ OHUMUSOVÁNÍ A OSEŤ V TLIOUŠTCE 10 cm
  - ⑧ OPEVNĚNÍ KAMENNOU ROVNANINOU tl. 30 cm S VKLÍNOVÁNÍM SPÁR A DUTIN
  - ⑨ KONSTRUKCE NÁTOKOVÉHO OBJEKTU VODOST. BET. tř. C25/30
  - ⑩ NÁTOKOVÝ OBJEKT S ČESLY ( rozměr 500 x 650 s roztečí 2,5 cm )
  - ⑪ OPEVNĚNÍ HRÁZE KAMENEM V TLIOUŠTCE 30 cm S UROVNÁNÍM LÍCE

TABULKA POŽERÁKU

OZN.	DL. POŽER. I (m)	h1 (m)	h2 (m)	X (m)	POTRUBÍ DN
P1	1,80	1,70	1,10	0,10	300

PŮDORYS

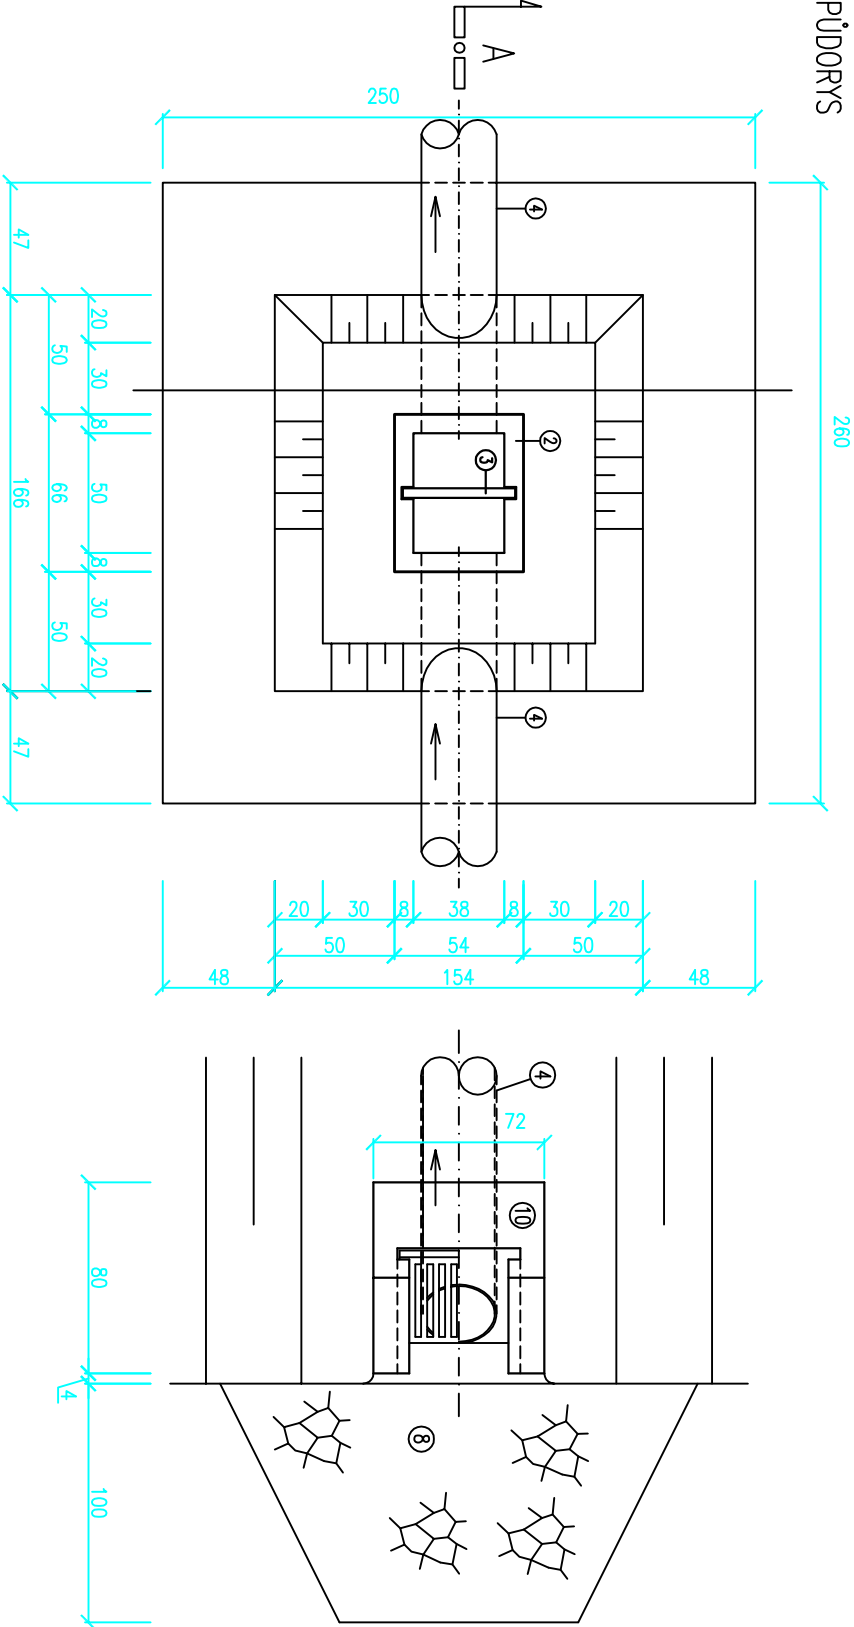

## POZNÁMKY :

Na vodostavební konstrukce bude použit beton C25/30–XF3–CI 0,20–Dmax16–S3 odpovídající normě ČSN EN 206–1 – Z3

PROJEKTANT	Ing. MARTINA HŘEBKOVÁ	
VED. PROJEKTANT	Ing. MARTINA HŘEBKOVÁ	
INVESTOR	MĚSTO KAPLICE, NÁMĚSTÍ 70, KAPLICE 382 41	
STAVEBNÍ ÚŘAD	MěÚ KAPLICE	Jihočeský
STAVBA	VODNÍ NÁDRŽ NA P.Č.622/11 a 622/21 V K.Ú. ZDÁR U KAPLICE	
VÝPUSTNÉ ZAŘÍZENÍ		FORMÁT
		MĚŘITKO
		ČÍSLO VÝKRESU
		2

Ing. Martina Hřebková  
Květen 38, Kvilda 384 83  
tel. 608 222 781

projekty pozemních  
a vodostavebních staveb,  
inženýrská činnost,  
autORIZACE ČKAÚT 0101643

DATUM

10/2018

STUPĚŇ

DSP