


VZOROVÝ ŘEZ HRÁZE- DOLNÍ RYBNÍK Č.2

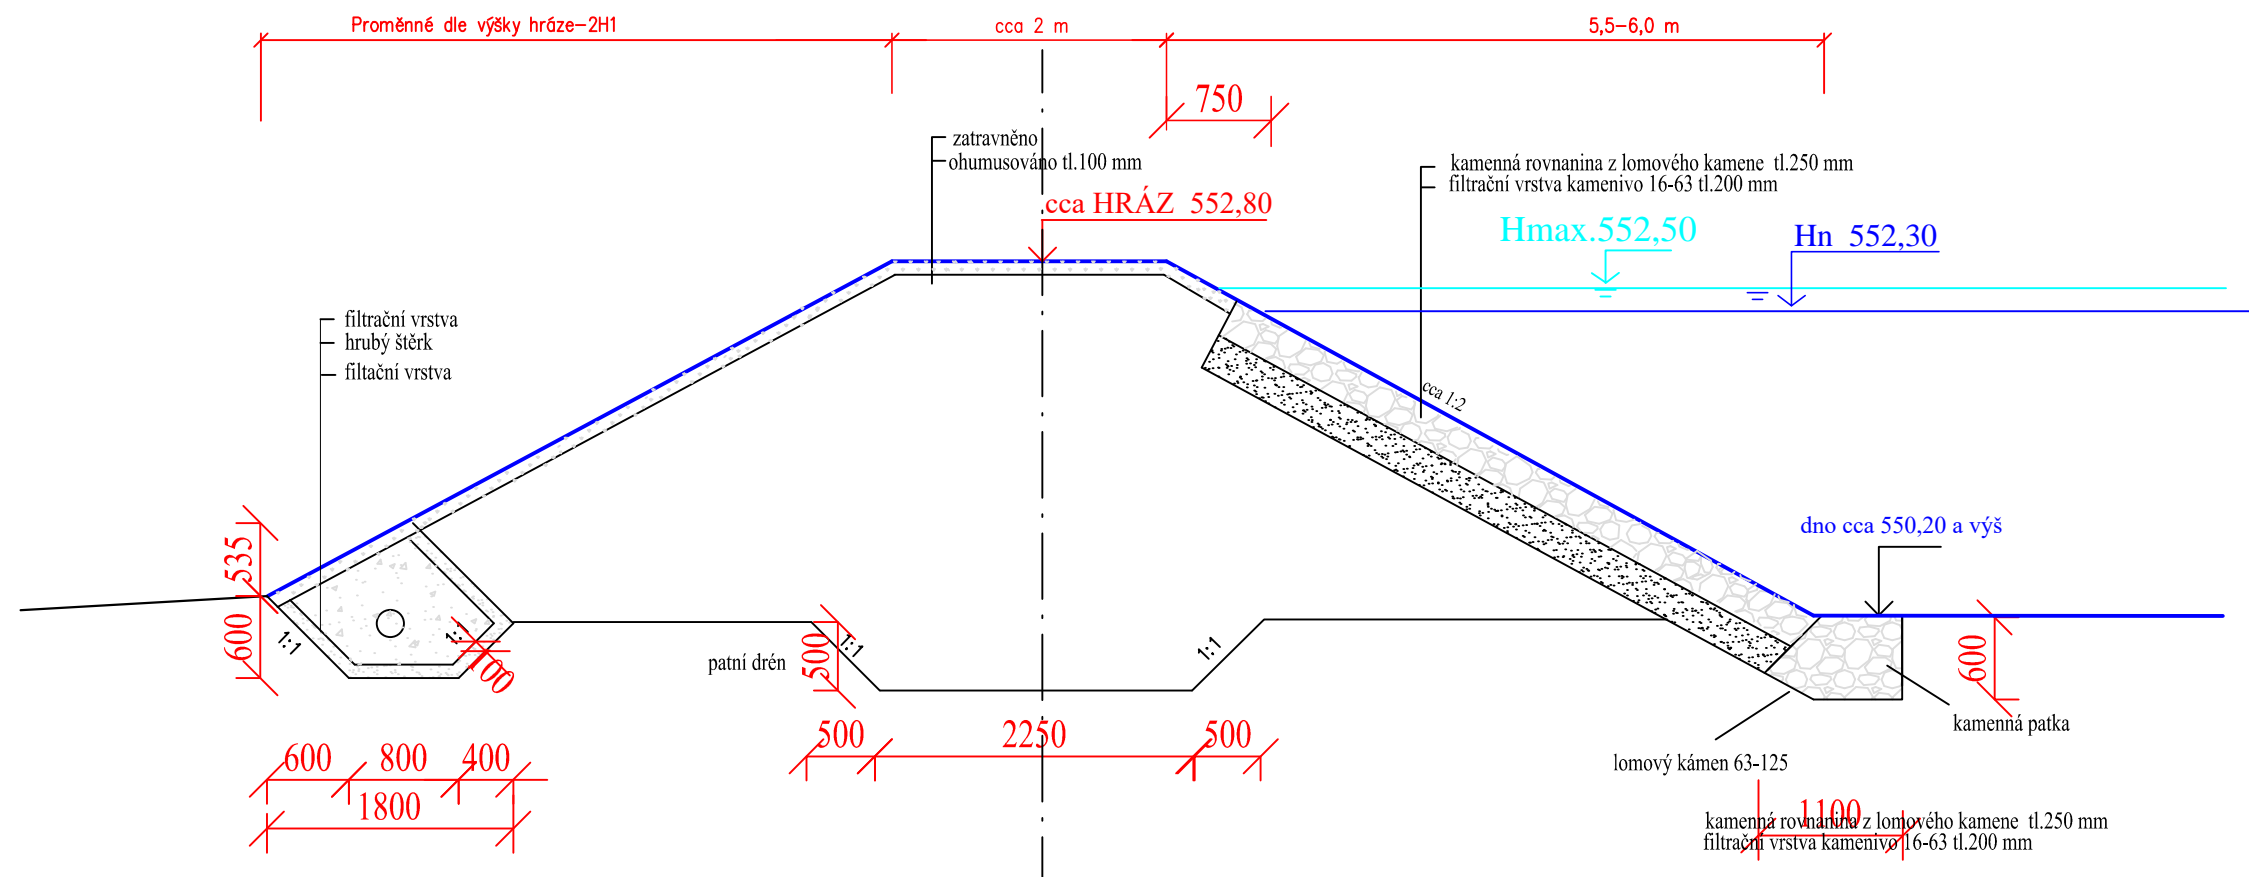

PROJEKTANT	Ing. MARTINA HŘEBEKOVÁ		 <p>Ing. Martina Hřebeková Kodice 25, Kvilda 384 23 IČO: 705 329 40 tel: 606 222 781</p> <p>projekty, pozemních a vodních stavebních staveb, inženýrská činnost, autORIZACE ČKAIT 0101643</p>
VED. PROJEKTANT	Ing. MARTINA HŘEBEKOVÁ		
INVESTOR	MĚSTO KAPLICE, NÁMĚSTÍ 70, KAPLICE 382 41		
STAVEBNÍ ÚŘAD	MeÚ KAPLICE	KRAJ Jihočeský	
STAVBA JERMALSKÉ RYBNÍKY NA P.Č.1906 A 1907 "HORNÍ A DOLNÍ RYBNÍK" v .k.ú. KAPLICE			DATUM 11/2018 STUPEŇ pro výběrové řízení FORMÁT A3 MĚŘÍTKO 1 : 100 ČÍSLO VÝKRESU 6
VZOROVÝ ŘEZ HRÁZE č.2			