



# BEZPEČNOSTNÍ PŘELIV - PRŮLEH V HRÁZI

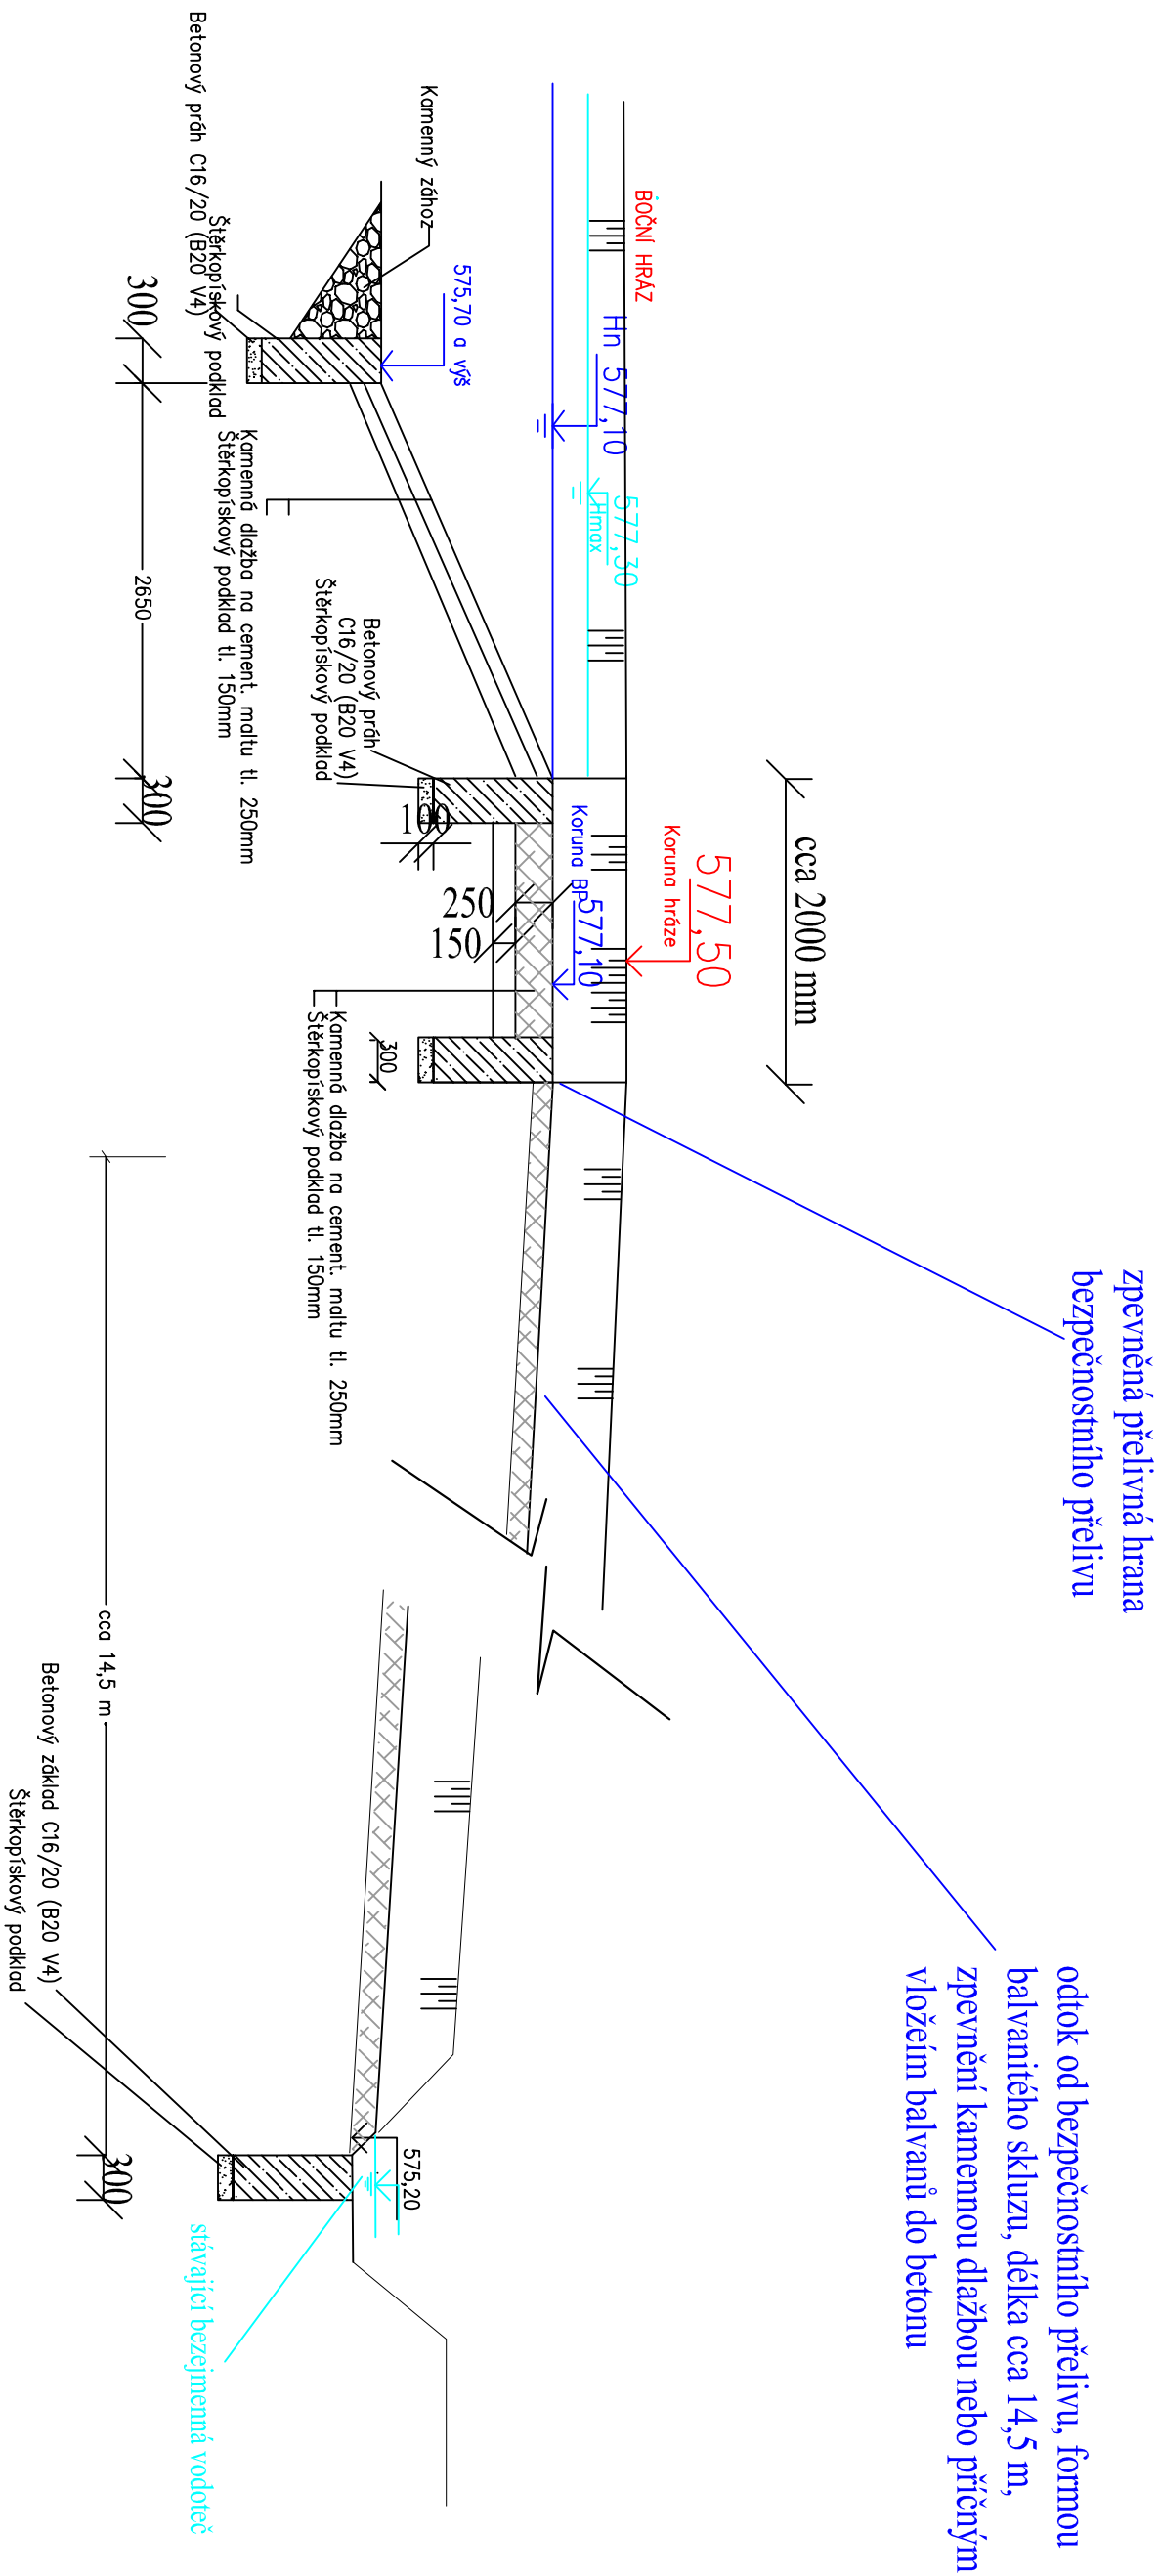

PROJEKTANT		Ing. MARTINA HŘEBEKOVÁ		 <p>Ing. Martina Hřebeková Vězeňská 10 100 00 Praha 1 IČO: 706 339 40 tel. 606 222 781 projekt, pozemních a vodohospodářských staveb, autORIZACE ČKAÚT 010/1643</p>
VED. PROJEKTANT		Ing. MARTINA HŘEBEKOVÁ		
INVESTOR		MĚSTO KAPLICE, NÁMĚSTÍ 70, KAPLICE 382 41		
STAVEBNÍ ÚŘAD		MĚÚ KAPLICE	KRAJ Jihočeský	
STAVEBA				
VODNÍ NÁDRŽ NA P.Č.622/11 a 622/21 V K.Ú. ZDÁR U KAPLICE				
BEZPEČNOSTNÍ PŘELIV				
DATUM		10/2018		
STUPEŇ		DSP		
FORMÁT		A3		
MĚŘÍTKO		1 : 100		
ČÍSLO VÝKRESU		4		