



## PŘÍČNÝ ŘEZ A - A 0,20

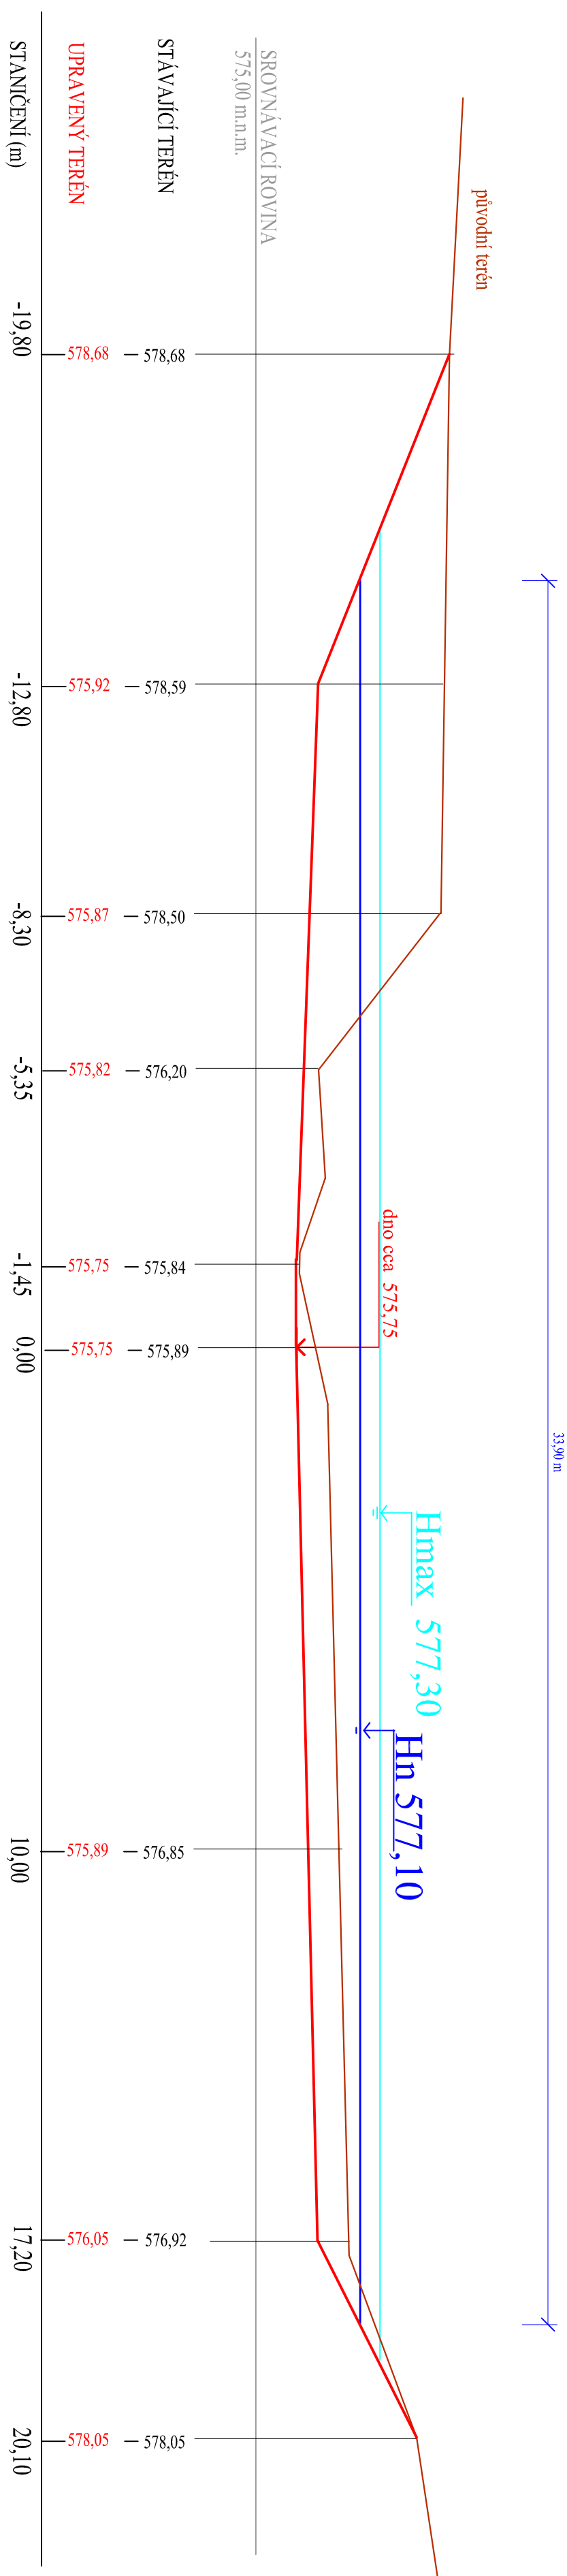

PŘÍČNÝ ŘEZ B-B 0,40

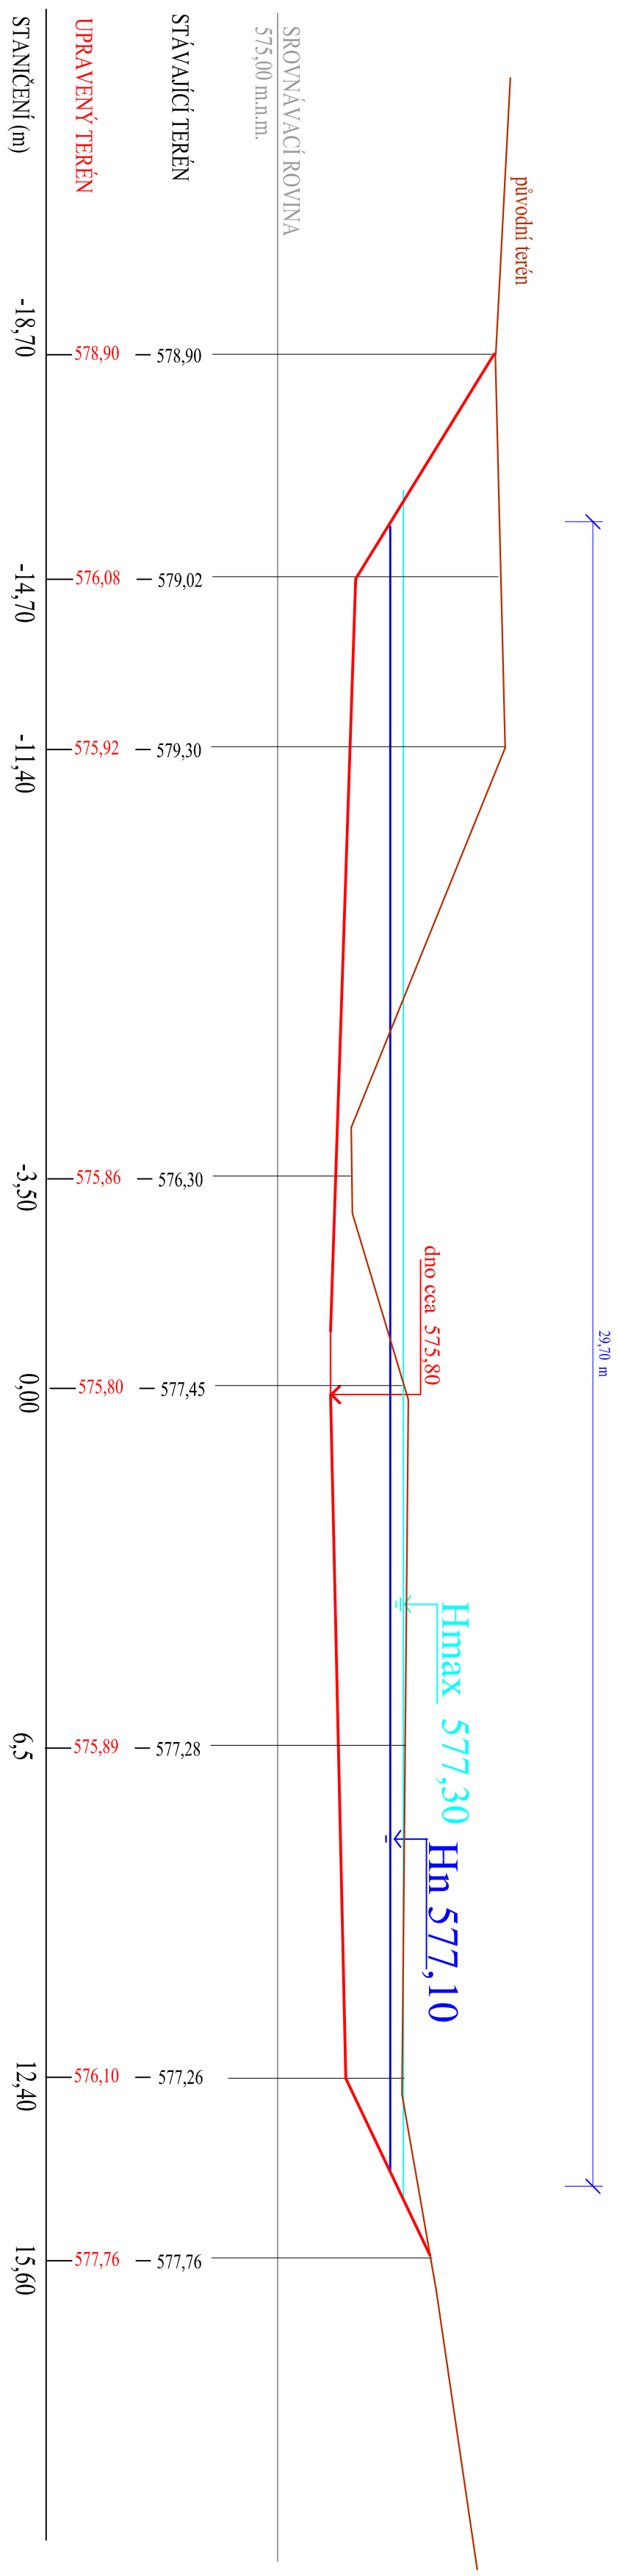

PROJEKTANT	Ing. MARTINA HŘEBECOVÁ	
VED. PROJEKTANT	Ing. MARTINA HŘEBECOVÁ	
INVESTOR	MĚSTO KAPLICE, NÁMĚSTÍ 70, KAPLICE 382 41	
STAVEBNÍ ÚŘAD	MĚÚ KAPLICE	KRAJ Jihomoravský
STAVBA	<p><b>VODNÍ NÁDRŽ NA P.Č.622/11 a 622/21 V K.Ú. ZDARŮ V KAPLICI</b></p>	
	DATAUM	10/2018
	STUPEŇ	DSP
	FORMÁT	A2
	MĚRITKO	1 : 1000
	ČÍSLO VÝKRESU	5