



PŘÍČNÝ ŘEZ F-F 0,75

DOLNÍ RYBNÍK

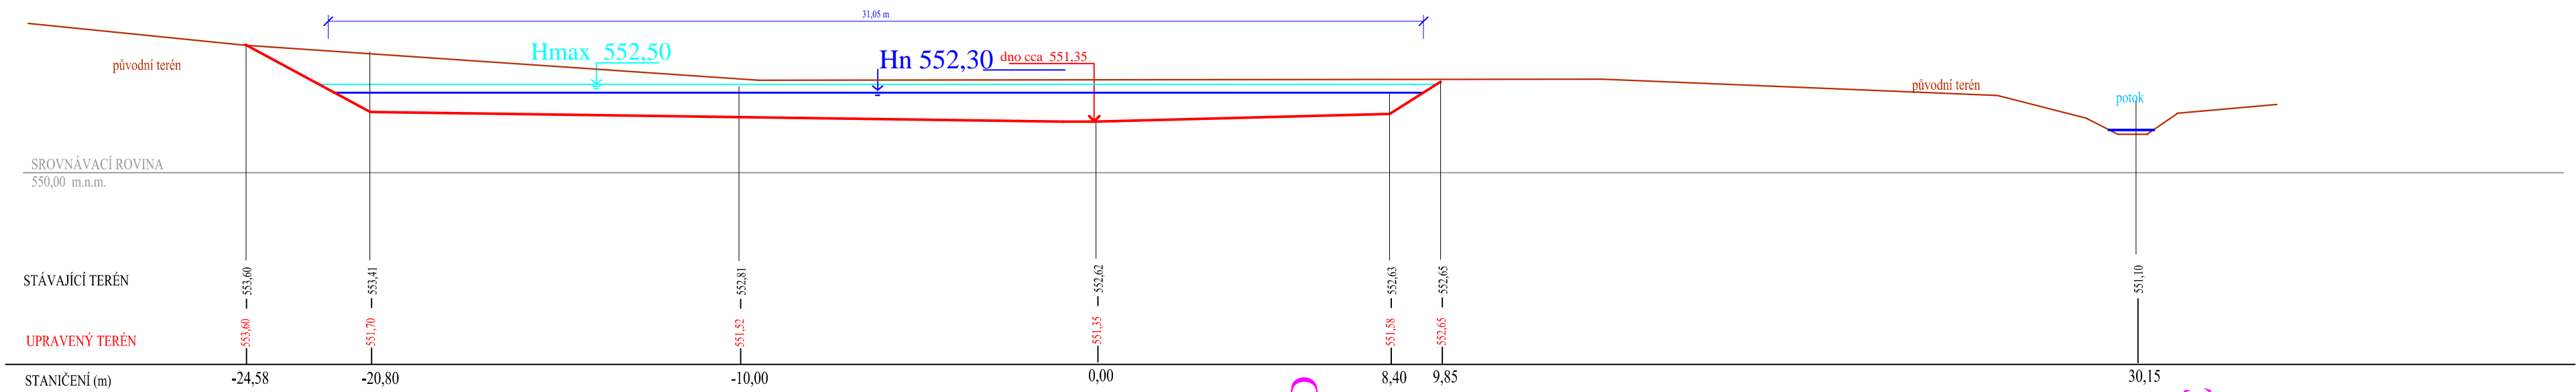

PODÉLNÝ ŘEZ- STŘEDEM NÁDRŽE

DOLNÍ RYBNÍK

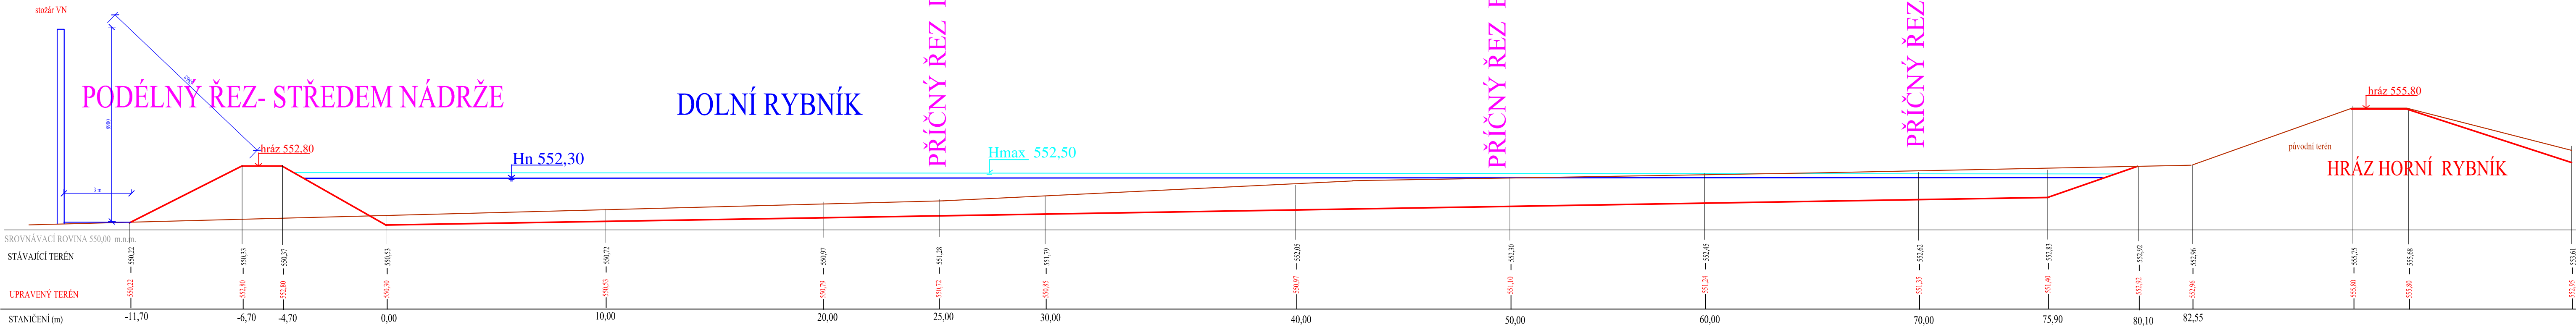

PŘÍČNÝ ŘEZ D-D

PŘÍČNÝ ŘEZ E-E

PŘÍČNÝ ŘEZ C-C

HRÁZ HORNÍ RYBNÍK

PROJEKTANT	Ing. MARTINA HŘEBKOVÁ	
VED. PROJEKTANT	Ing. MARTINA HŘEBKOVÁ	
INVESTOR	MĚSTO KAPLICE, NÁMĚSTÍ T. KAPLICE 302/1	
STAVBYNÍ ÚŘAD	MÚ KAPLICE	Jihočeský
STAVBA	JERMALSKÉ RYBNÍKY NA P.Č. 1906 A 1907	
	"HORNÍ A DOLNÍ RYBNÍK" v .k.ú. KAPLICE	
DOLNÍ RYBNÍK, PODÉLNÝ ŘEZ		
DATA	11/2018	
STUPĚŇ	pro výběr řízení	
FORMAT	A2	
MĚŘÍTKO	1:1000	
ČÍSLO VÝKRESU	10	