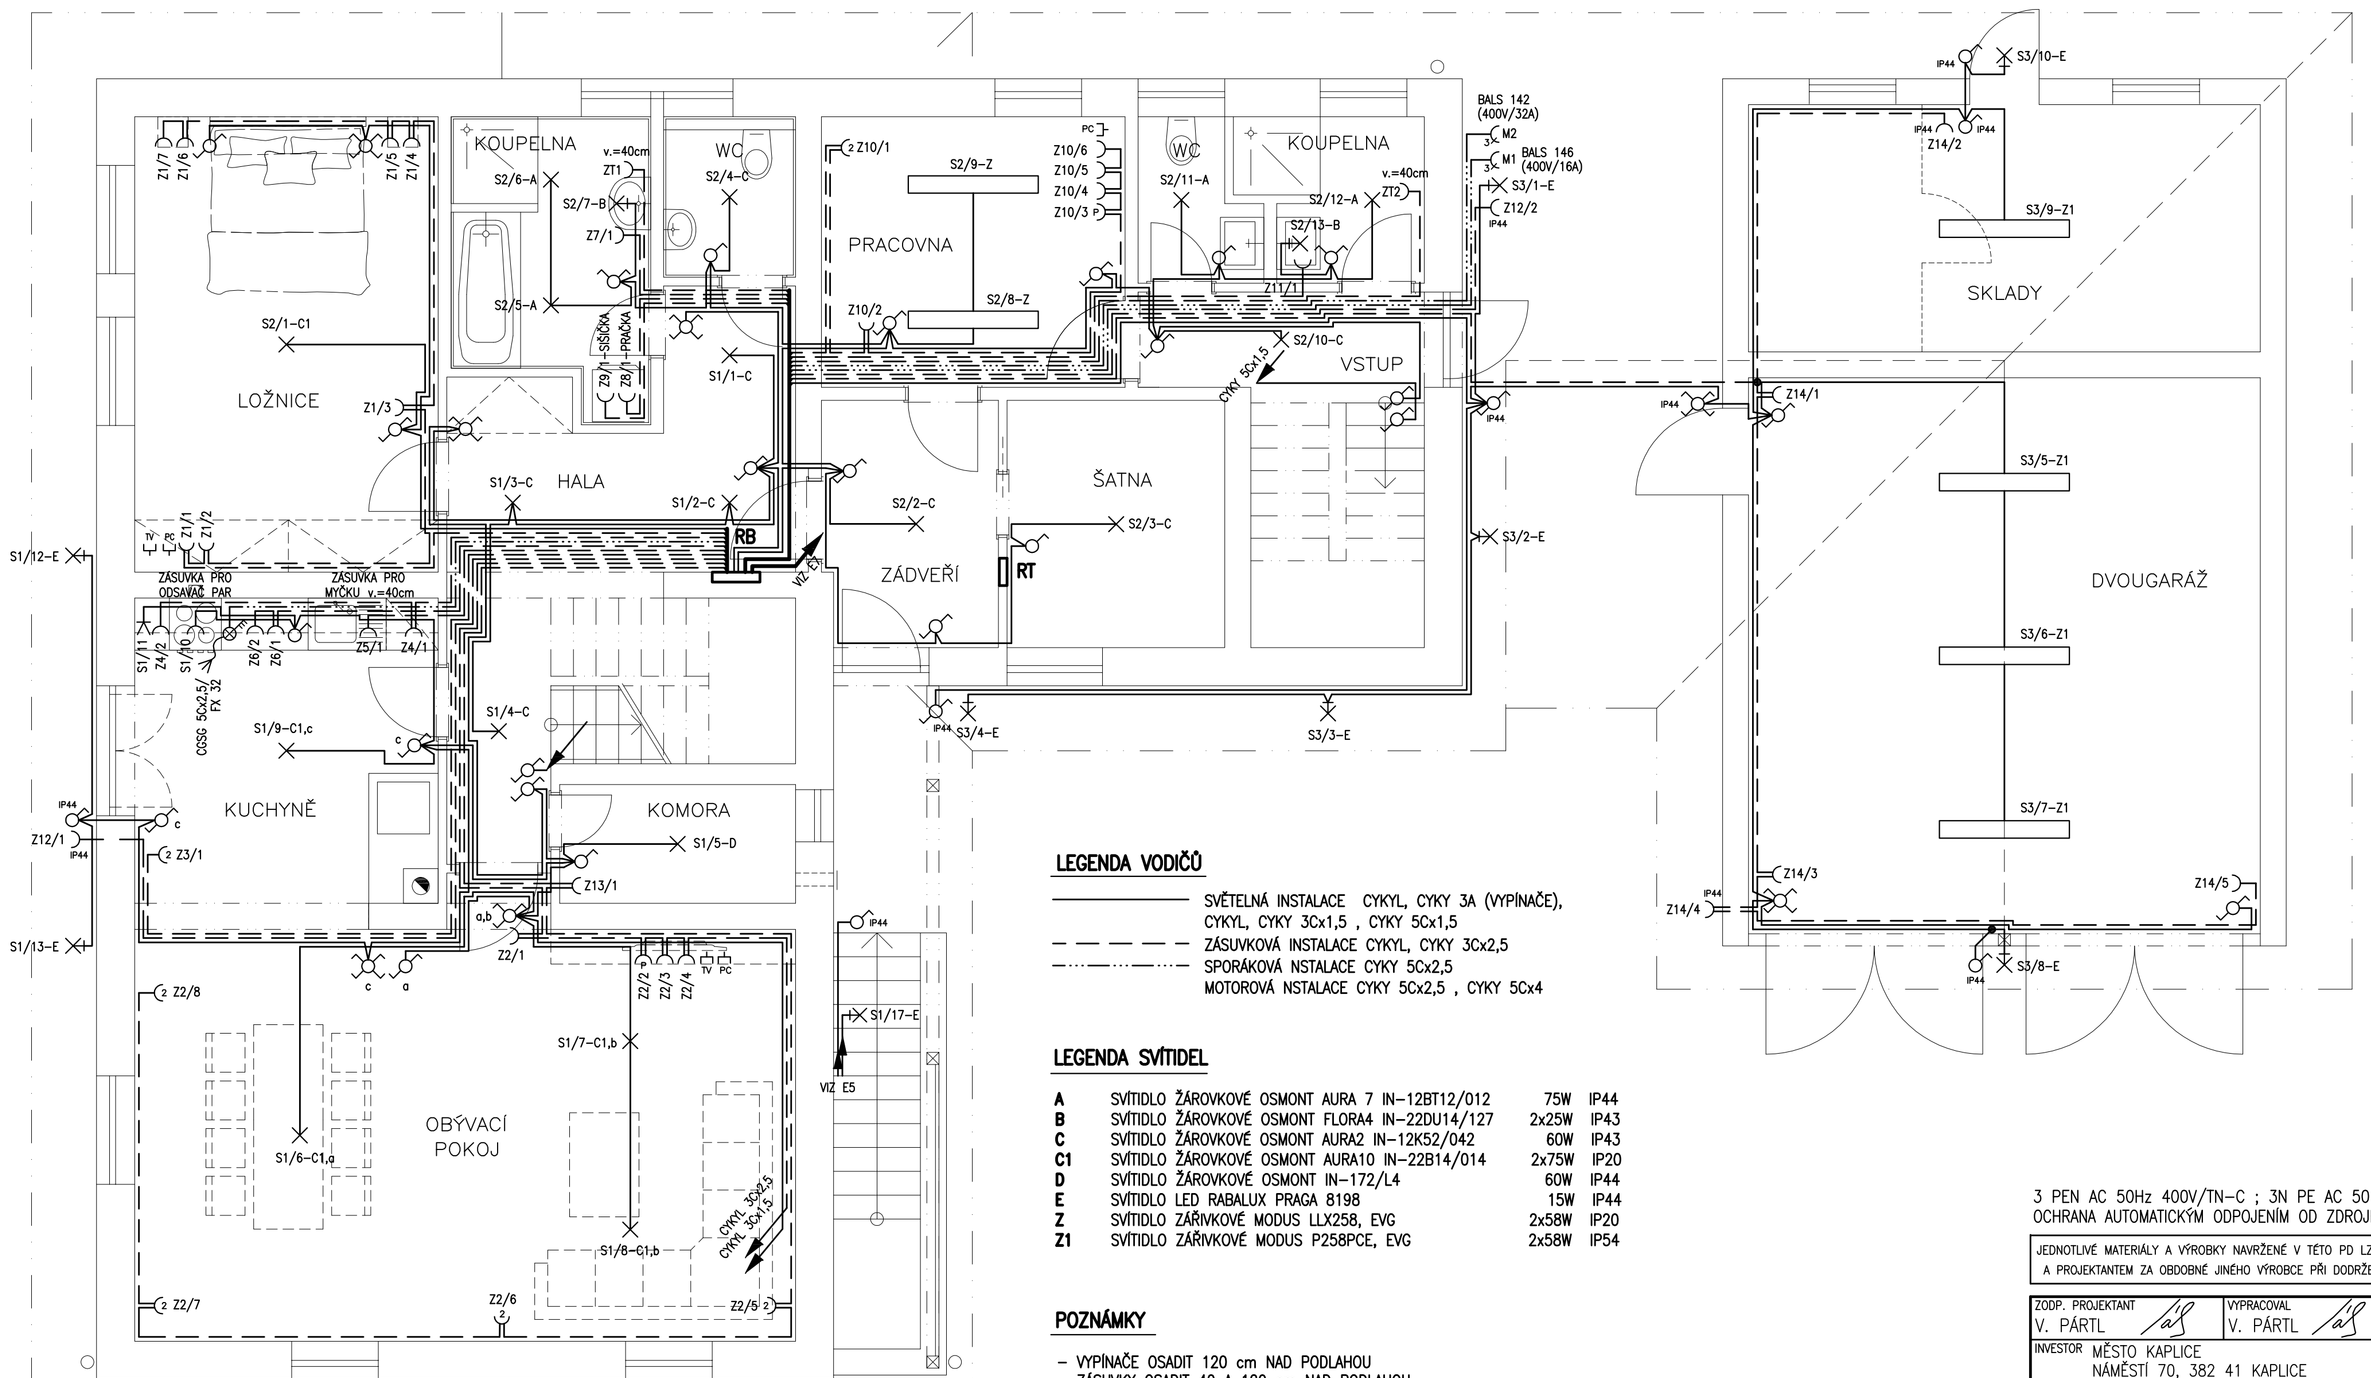

LEGENDA VODIČŮ

- SVĚTELNÁ INSTALACE CYKYL, CYKY 3A (VYPÍNAČE), CYKYL, CYKY 3Cx1,5 , CYKY 5Cx1,5
- ZÁSUVKOVÁ INSTALACE CYKYL, CYKY 3Cx2,5
- SPORÁKOVÁ NSTALACE CYKY 5Cx2,5
  MOTOROVÁ NSTALACE CYKY 5Cx2,5 , CYKY 5Cx4

LEGENDA SVÍTIDEL

A	SVÍTIDLO ŽÁROVKOVÉ OSMONT AURA 7 IN-12BT12/012	75W	IP44
B	SVÍTIDLO ŽÁROVKOVÉ OSMONT FLORA4 IN-22DU14/127	2x25W	IP43
C	SVÍTIDLO ŽÁROVKOVÉ OSMONT AURA2 IN-12K52/042	60W	IP43
C1	SVÍTIDLO ŽÁROVKOVÉ OSMONT AURA10 IN-22B14/014	2x75W	IP20
D	SVÍTIDLO ŽÁROVKOVÉ OSMONT IN-172/L4	60W	IP44
E	SVÍTIDLO LED RABALUX PRAGA 8198	15W	IP44
Z	SVÍTIDLO ZÁŘIVKOVÉ MODUS LLX258, EVG	2x58W	IP20
Z1	SVÍTIDLO ZÁŘIVKOVÉ MODUS P258PCE, EVG	2x58W	IP54

POZNÁMKY

- VYPÍNAČE OSADIT 120 cm NAD PODLAHOU
- ZÁSUVKY OSADIT 40 A 120 cm NAD PODLAHOU
- VÝŠKOVÉ OSAZENÍ VYPÍNAČŮ, ZÁSUVEK A SVÍTIDEL DOHODNOUT S INVESTOREM
- INSTALACE V KUCHYNÍCH BUDE PROVEDENA DLE NÁVRHU ZPRACOVANÉHO KUCHYŇSKÝM STUDIEM

3 PEN AC 50Hz 400V/TN-C ; 3N PE AC 50 Hz 400V/TN-S
OCHRANA AUTOMATICKÝM ODPOJENÍM OD ZDROJE DLE ČSN 33 2000-4-41 ed.2

JEDNOTLIVÉ MATERIÁLY A VÝROBKY NAVRŽENÉ V TÉTO PD LZE ZAMĚNIT PO ODSOUHLASENÍ INVESTOREM A A PROJEKTANTEM ZA OBDOBNÉ JINÉHO VÝROBCE PŘI DODRŽENÍ DANÝCH VLASTNOSTÍ A CENOVÝCH RELACÍ !

ZODP. PROJEKTANT: V. PÁRTL	VYPRACOVAL: V. PÁRTL	VÁCLAV PÁRTL PROJEKTOVÁNÍ ELEKTRICKÝCH ZAŘÍZENÍ POD SKALKOU 543, ČESKÝ KRUMLOV
INVESTOR: MĚSTO KAPLICE NÁMĚSTÍ 70, 382 41 KAPLICE		ZAK. ČÍSLO: 43 – 18
AKCE: **HÁJENKA MĚSTA KAPLICE** parc.č. 418, k.ú. BLANSKO U KAPLICE		DATUM: 10/2018 MĚŘÍTKO: 1:50 FORMÁT: 8 A4
DRUH PŘÍLOHY: ELEKTROINSTALACE 1.NP		Č.PARÉ: Č.VÝKRESU: E 6