


ULOŽENÍ VODOVODNÍHO POTRUBÍ

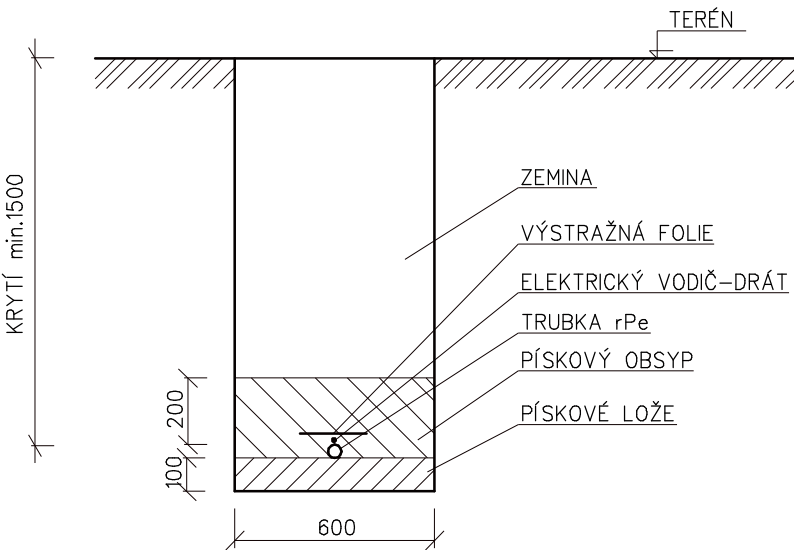

Čís. VYHOTOVENÍ

ZODP. PROJEKTANT		VYPRACOVAL		HLAVNÍ ING. PROJ.		THERMOTECNIK s.r.o. U PORÁKU 512 ČESKÝ KRUMLOV tel.: +420 380 712 622			
JIŘÍ VENUŠ		JIŘÍ VENUŠ		Ing. JAN ŠPAČEK					
INVESTOR: MĚSTO KAPLICE NÁMĚSTÍ 70, 382 41 KAPLICE									
SÚ:		KAPLICE		REGION:		JIHOČESKÝ		FORMÁT	A4
AKCE: HÁJENKA MĚSTA KAPLICE parc.č. 148, k.ú. BLANSKO u KAPLICE ZDRAVOTNÍ INSTALACE								DATUM	ZÁŘÍ 2018
								STUPEŇ	PROVÁDĚCÍ PROJEKT
								Čís. ZAK.	09-2018
NÁZEV VÝKRESU: ULOŽENÍ VODOVODNÍHO POTRUBÍ								MĚŘÍTKO 1:25	ZI-08