


ULOŽENÍ KANALIZAČNÍHO POTRUBÍ

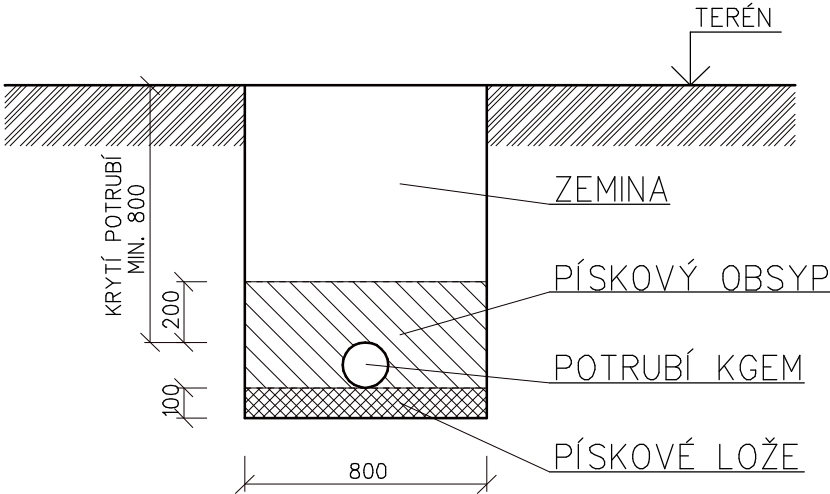

Čís. VYHOTOVENÍ

ZODP. PROJEKTANT	VYPRACOVAL	HLAVNÍ ING. PROJ.	THERMOTECHNIK s.r.o. U PORÁKU 512 ČESKÝ KRUMLOV tel.: +420 380 712 622	
JIŘÍ VENUŠ	JIŘÍ VENUŠ	Ing. JAN ŠPAČEK		
INVESTOR: MĚSTO KAPLICE NÁMĚSTÍ 70, 382 41 KAPLICE				
SÚ: KAPLICE		REGION: JIHOČESKÝ		FORMÁT A4
AKCE: HÁJENKA MĚSTA KAPLICE parc.č. 148, k.ú. BLANSKO u KAPLICE ZDRAVOTNÍ INSTALACE				DATUM ZÁŘÍ 2018
				STUPEŇ PROVÁDĚCÍ PROJEKT
				ČÍS. ZAK. 09-2018
NÁZEV VÝKRESU: ULOŽENÍ KANALIZAČNÍHO POTRUBÍ				MĚŘÍTKO 1:25 ZI-03