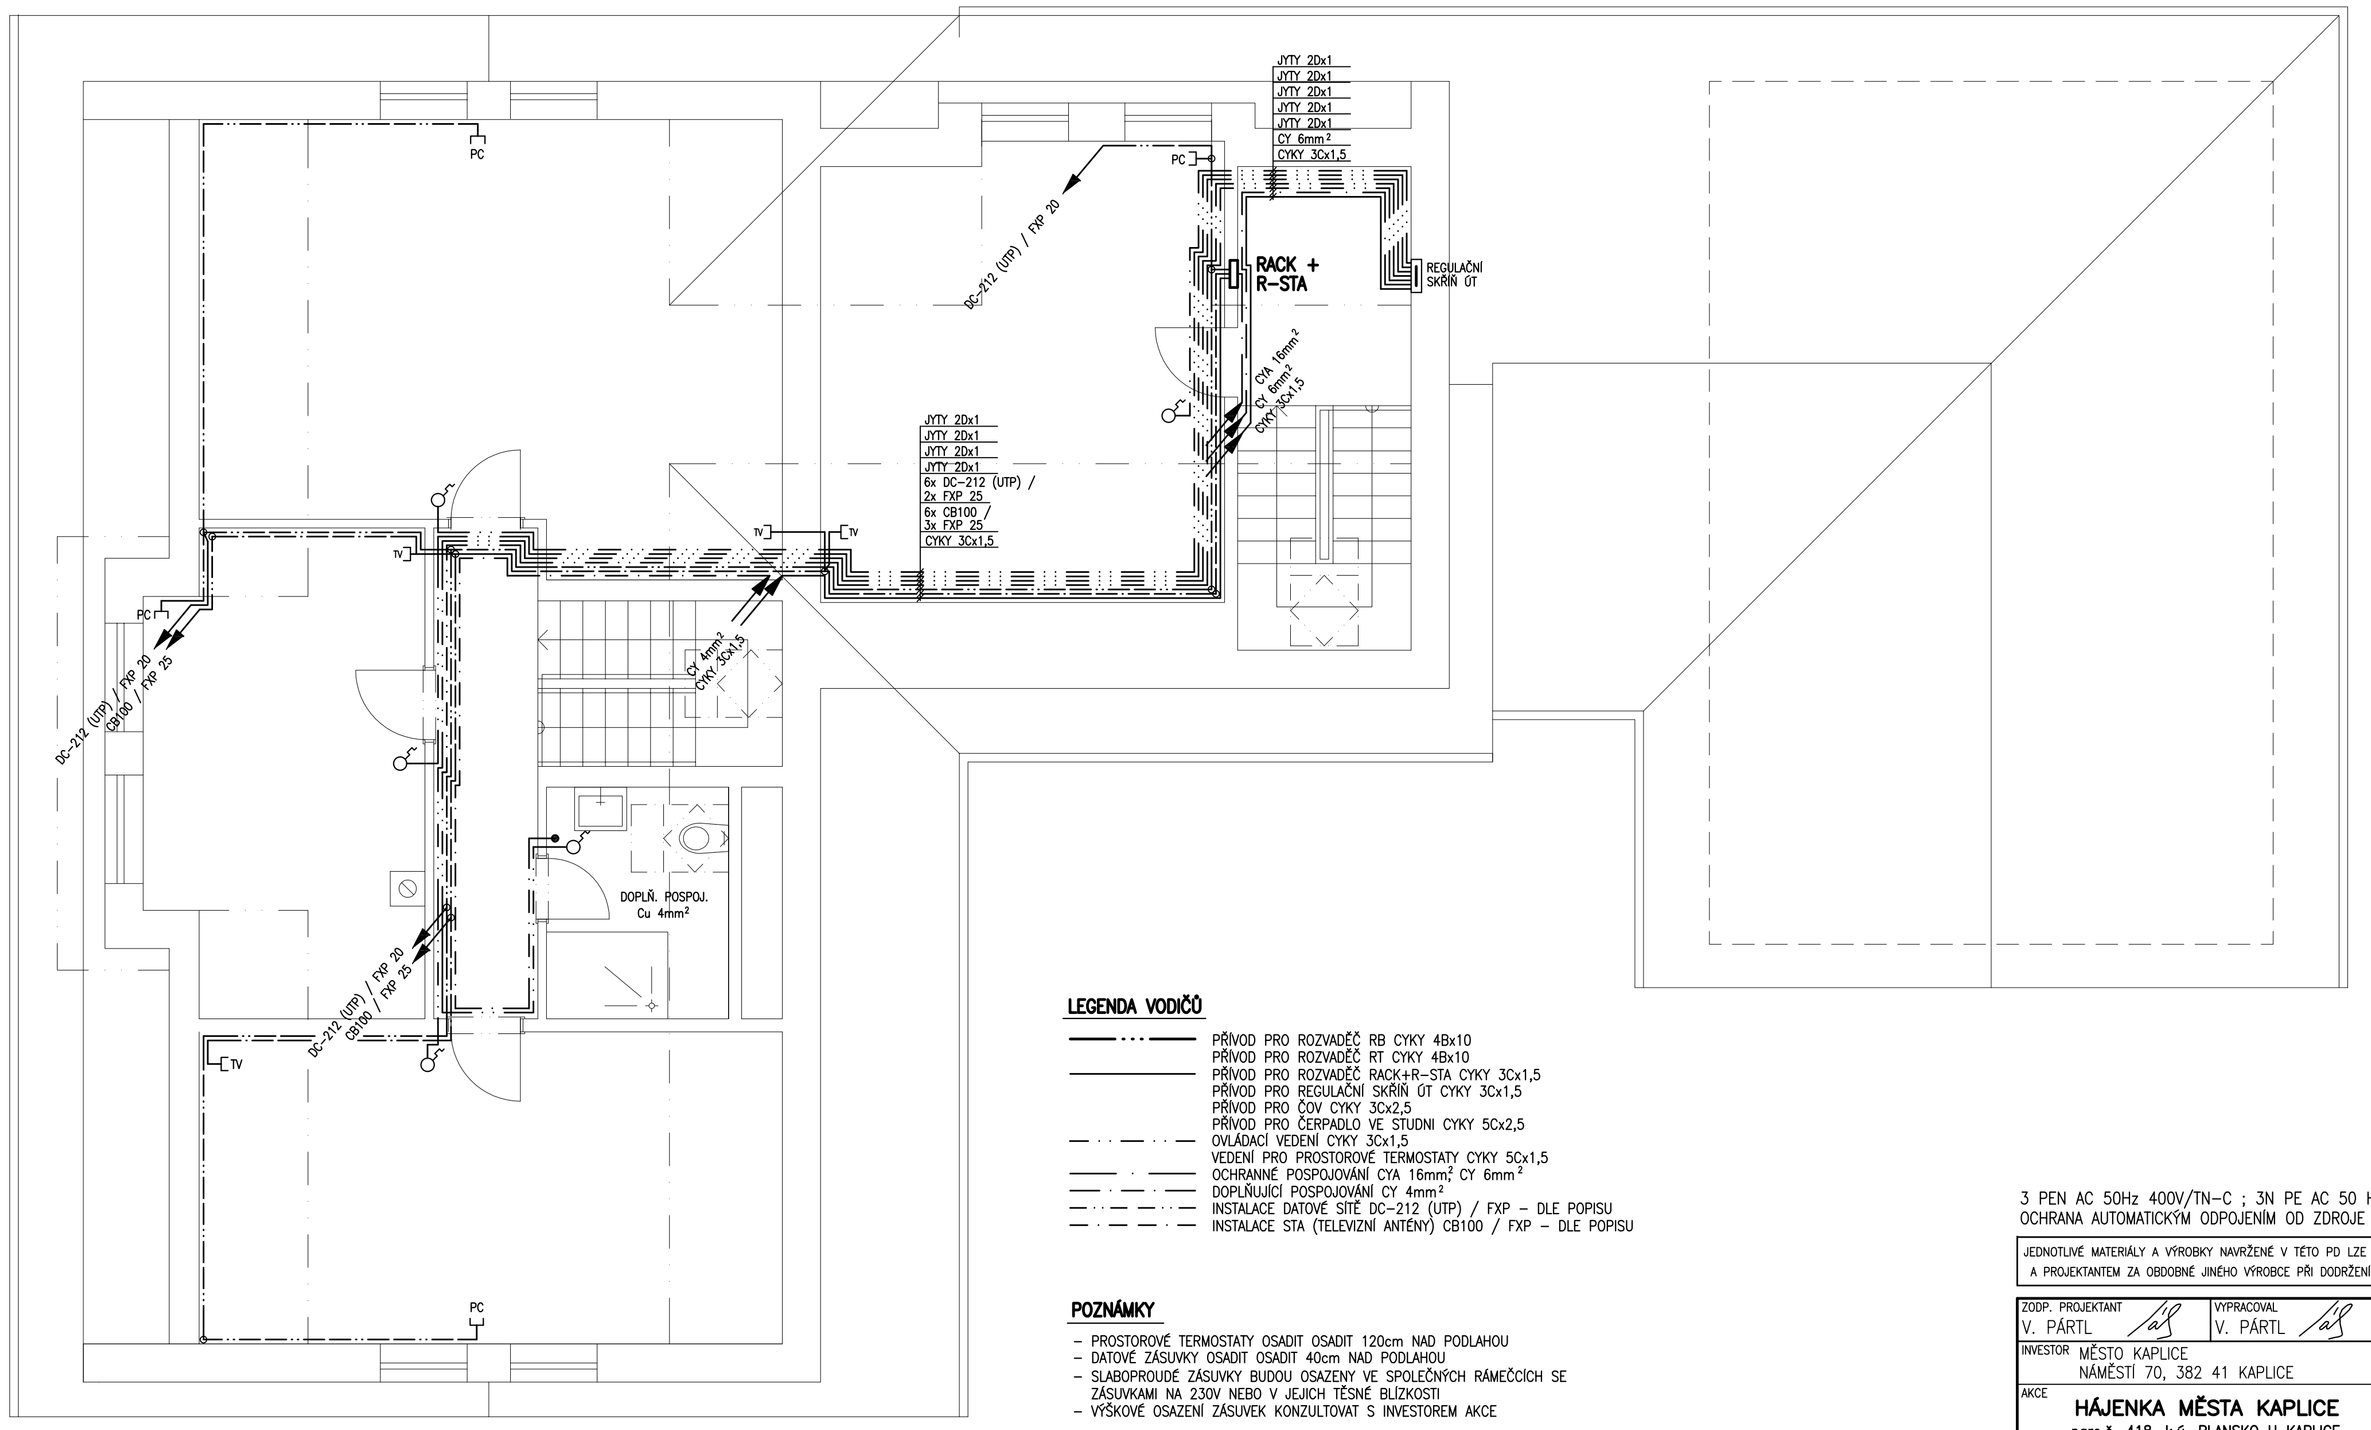

LEGENDA VODIČŮ

- PŘÍVOD PRO ROZVADĚČ RB CYKY 4Bx10
- PŘÍVOD PRO ROZVADĚČ RT CYKY 4Bx10
- PŘÍVOD PRO ROZVADĚČ RACK+R-STA CYKY 3Cx1,5
- PŘÍVOD PRO REGULAČNÍ SKŘÍŇ ÚT CYKY 3Cx1,5
- PŘÍVOD PRO ČOV CYKY 3Cx2,5
- PŘÍVOD PRO ČERPADLO VE STUDNI CYKY 5Cx2,5
- OVLÁDACÍ VEDENÍ CYKY 3Cx1,5
- VEDENÍ PRO PROSTOROVÉ TERMOSTATY CYKY 5Cx1,5
- OCHRANNÉ POSPOJOVÁNÍ CYA 16mm²; CY 6mm²
- DOPLŇUJÍCÍ POSPOJOVÁNÍ CY 4mm²
- INSTALACE DATOVÉ SÍTĚ DC-212 (UTP) / FXP – DLE POPISU
- INSTALACE STA (TELEVIZNÍ ANTÉNY) CB100 / FXP – DLE POPISU

POZNÁMKY

- PROSTOROVÉ TERMOSTATY OSADIT OSADIT 120cm NAD PODLAHOU
- DATOVÉ ZÁSUVKY OSADIT OSADIT 40cm NAD PODLAHOU
- SLABOPROUDÉ ZÁSUVKY BUDOU OSAZENY VE SPOLEČNÝCH RÁMEČCÍCH SE ZÁSUVKAMI NA 230V NEBO V JEJICH TĚSNÉ BLÍZKOSTI
- VÝŠKOVÉ OSAZENÍ ZÁSUVEK KONZULTOVAT S INVESTOREM AKCE

3 PEN AC 50Hz 400V/TN-C ; 3N PE AC 50 Hz 400V/TN-S
OCHRANA AUTOMATICKÝM ODPOJENÍM OD ZDROJE DLE ČSN 33 2000-4-41 ed.2

JEDNOTLIVÉ MATERIÁLY A VÝROBKY NAVRŽENÉ V TÉTO PD LZE ZAMĚNIT PO ODSOUHLASENÍ INVESTOREM A A PROJEKTANTEM ZA OBDOBNÉ JINÉHO VÝROBCE PŘI DODRŽENÍ DANÝCH VLASTNOSTÍ A CENOVÝCH RELACÍ !

ZODP. PROJEKTANT: V. PÁRTL	VYPRACOVAL: V. PÁRTL	VÁCLAV PÁRTL PROJEKTOVÁNÍ ELEKTRICKÝCH ZAŘÍZENÍ POD SKALKOU 543, ČESKÝ KRUMLOV
INVESTOR: MĚSTO KAPLICE NÁMĚSTÍ 70, 382 41 KAPLICE		ZAK. ČÍSLO: 43 – 18
AKCE: **HÁJENKA MĚSTA KAPLICE** parc.č. 418, k.ú. BLANSKO U KAPLICE		DATUM: 10/2018 MĚŘÍTKO: 1:50 FORMÁT: 8 A4
DRUH PŘÍLOHY: HL. ROZVODY, POSPOJOVÁNÍ, SLABOPROUD 2.NP		Č.PARÉ: Č.VÝKRESU: E 4