



RB2- OKRUHOVÝ ROZVADĚČ  
VELKÉHO BYTU

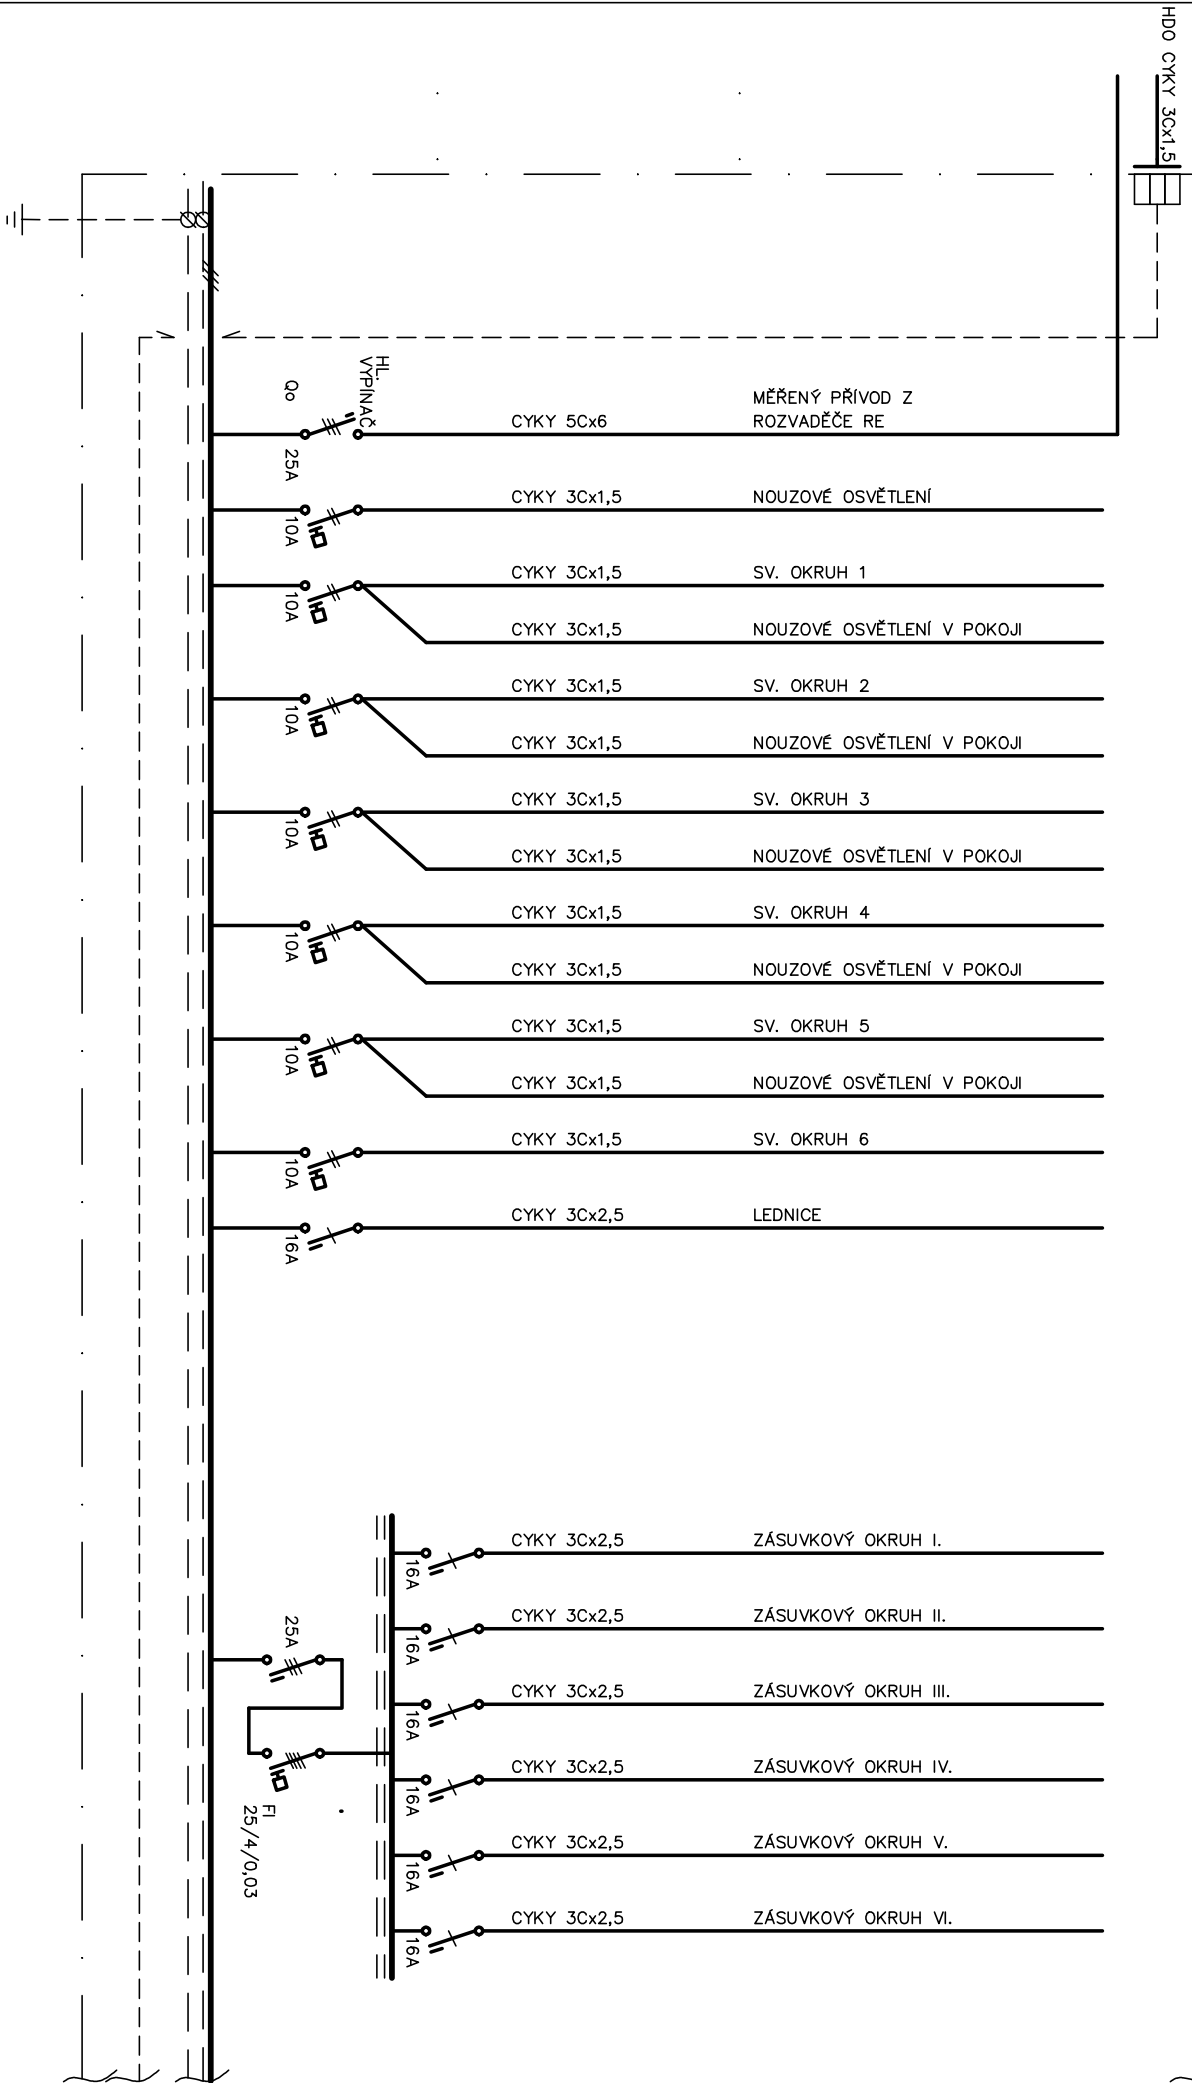

<b>ELEKTRO</b> SOBÍŠEK JOSEF ČESKÉ BUDĚJOVICE	Akce	Stavební úpravy, přístavba a nástavba objektu chráněného bydlení – Kaplice č.p. 45		Investor	Město Kaplice Náměstí 70, 382 41 Kaplice	Stupeň	<b>RDS</b>	Zak.č.	067/2020	Výkres č.	<b>E11</b>
	Část	<b>ELEKTROINSTALACE</b> SCHEMA RB 2		Projektant	MARTIN VAŇAS 74 31 65 75	Kreslil	MARTIN VAŇAS	Datum	11/2020	List/Listů	1/2

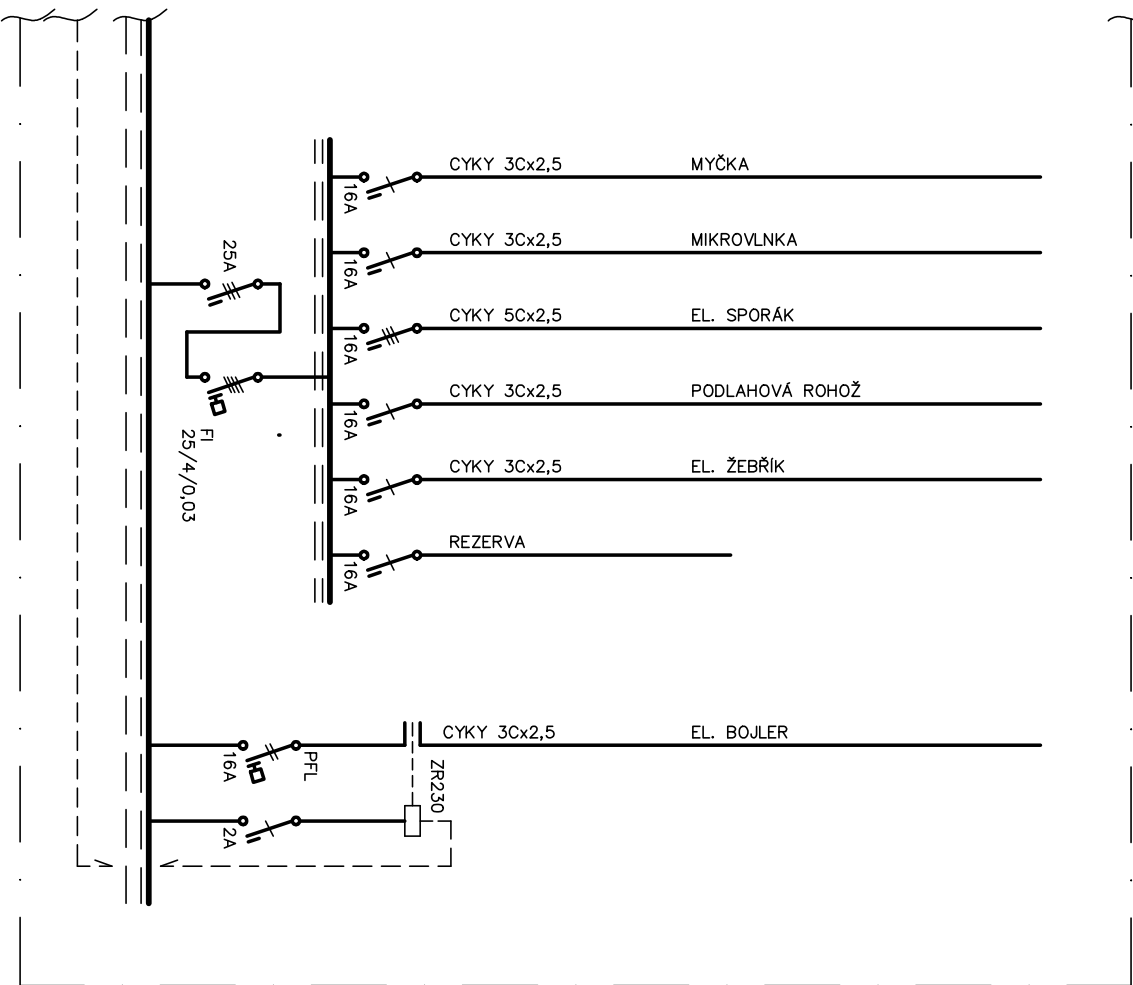

**RB2 – OKRUHOVÝ  
ROZVADĚČ BYTU**

**OCEP-P 60/60/20**

**IP 40/20  
RAL 9010**

**NAPLŇ**

- 13x 1 – PÓL JISTIČ 10kA
- 4x 3 – PÓL JISTIČ 10kA
- 2x PROUDOVÝ CHRÁNIČ 4 PÓL. 10kA
- 8x JISTIČ CHRÁNIČ 10kA
- 1x RELE ZR 230
- 1x HOP

PROVOZNÍ NAPĚTÍ: 3+PE+N; 3x400/230V; 50Hz  
SOUSTAVA TN-S  
Ochrana před nebezp. dotykem: automatickým odpojením od zdroje  
zvýšené – místním pospojením  
– proudovým chráničem  
Instalovaný výkon  $P_i = 24kW$   
Soudoby příkon  $P_s = cca 12kW$

<b>ELEKTRO</b> SOBIŠEK JOSEF ČESKÉ BUDEJOVICE	Akce	Stavební úpravy, přístavba a nástavba objektu chráněného bydlení – Kaplice č.p. 45		Investor	Město Kaplice Náměstí 70, 382 41 Kaplice	Měřitko	<b>RDS</b>	Zak. č.	067/2020	Výkres č.	<b>E11</b>
	Část	<b>ELEKTROINSTALACE</b> SCHEMA RB 2		Projektant	MARTIN VAŇAS IČO 74 31 65 75	Kreslil	MARTIN VAŇAS	Datum	11/2020	List/Listů	2/2