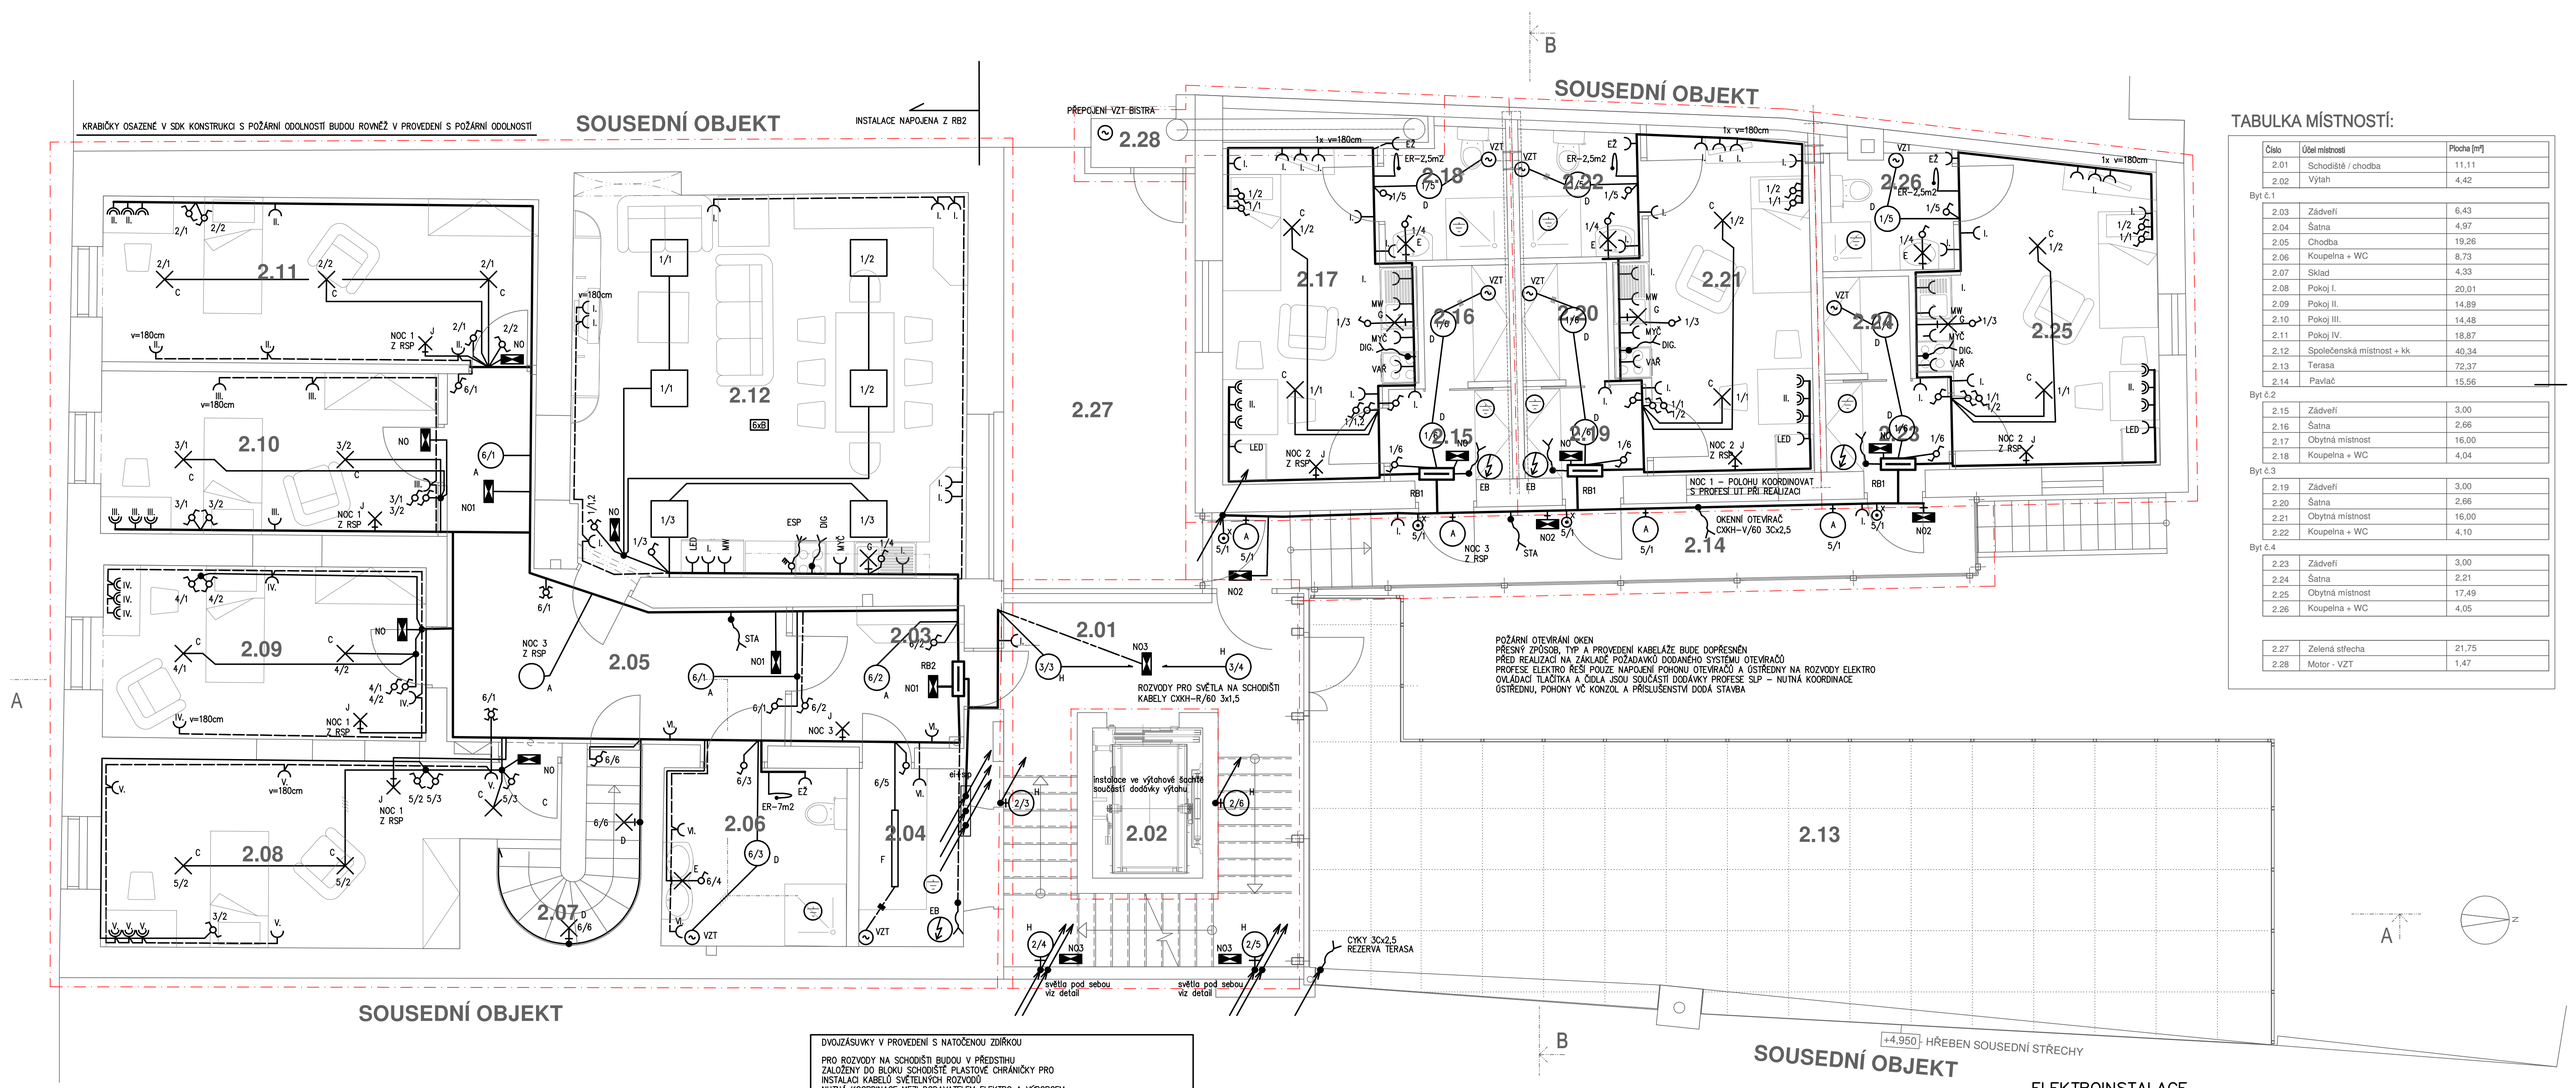

TABULKA MÍSTNOSTÍ:

Číslo	Účel místnosti	Plocha [m²]
2.01	Schodiště / chodba	11,11
2.02	Výtah	4,42
Byt č.1		
2.03	Zádveří	6,43
2.04	Šatna	4,97
2.05	Chodba	19,26
2.06	Koupelna + WC	8,73
2.07	Sklad	4,33
2.08	Pokoj I.	20,01
2.09	Pokoj II.	14,89
2.10	Pokoj III.	14,48
2.11	Pokoj IV.	18,87
2.12	Společenská místnost + kk	40,34
2.13	Terasa	72,37
2.14	Pavlač	15,56
Byt č.2		
2.15	Zádveří	3,00
2.16	Šatna	2,66
2.17	Obytná místnost	16,00
2.18	Koupelna + WC	4,04
Byt č.3		
2.19	Zádveří	3,00
2.20	Šatna	2,66
2.21	Obytná místnost	16,00
2.22	Koupelna + WC	4,10
Byt č.4		
2.23	Zádveří	3,00
2.24	Šatna	2,21
2.25	Obytná místnost	17,49
2.26	Koupelna + WC	4,05
2.27	Zelená střecha	21,75
2.28	Motor - VZT	1,47

ELEKTROINSTALACE

Zodp. projektant	Projektant	Vypracoval	ELEKTRO Sobíšek
JOSEF SOBÍŠEK	MARTIN VAŇAS DiS.	MARTIN VAŇAS DiS.	MARTIN VAŇAS DiS. 370 01 Č. Budějovice, Čechova 59 email: el.so@volny.cz, IČO: 74 31 65 75
Investor	Město Kaplice, Náměstí 70, 382 41 Kaplice		Čís. zakázky 067/2020
Akce	Stavební úpravy, přístavba a nástavba objektu chráněného bydlení – Kaplice č.p. 45 na p.č.st. 184 a 185 v k.ú. Kaplice		Formát 8x2A4 Datum 11/2020 Stupeň RDS List/Listů –
Příloha	PŮDORYS 2.NP		Měřítko 1:50 Výkres č. E2