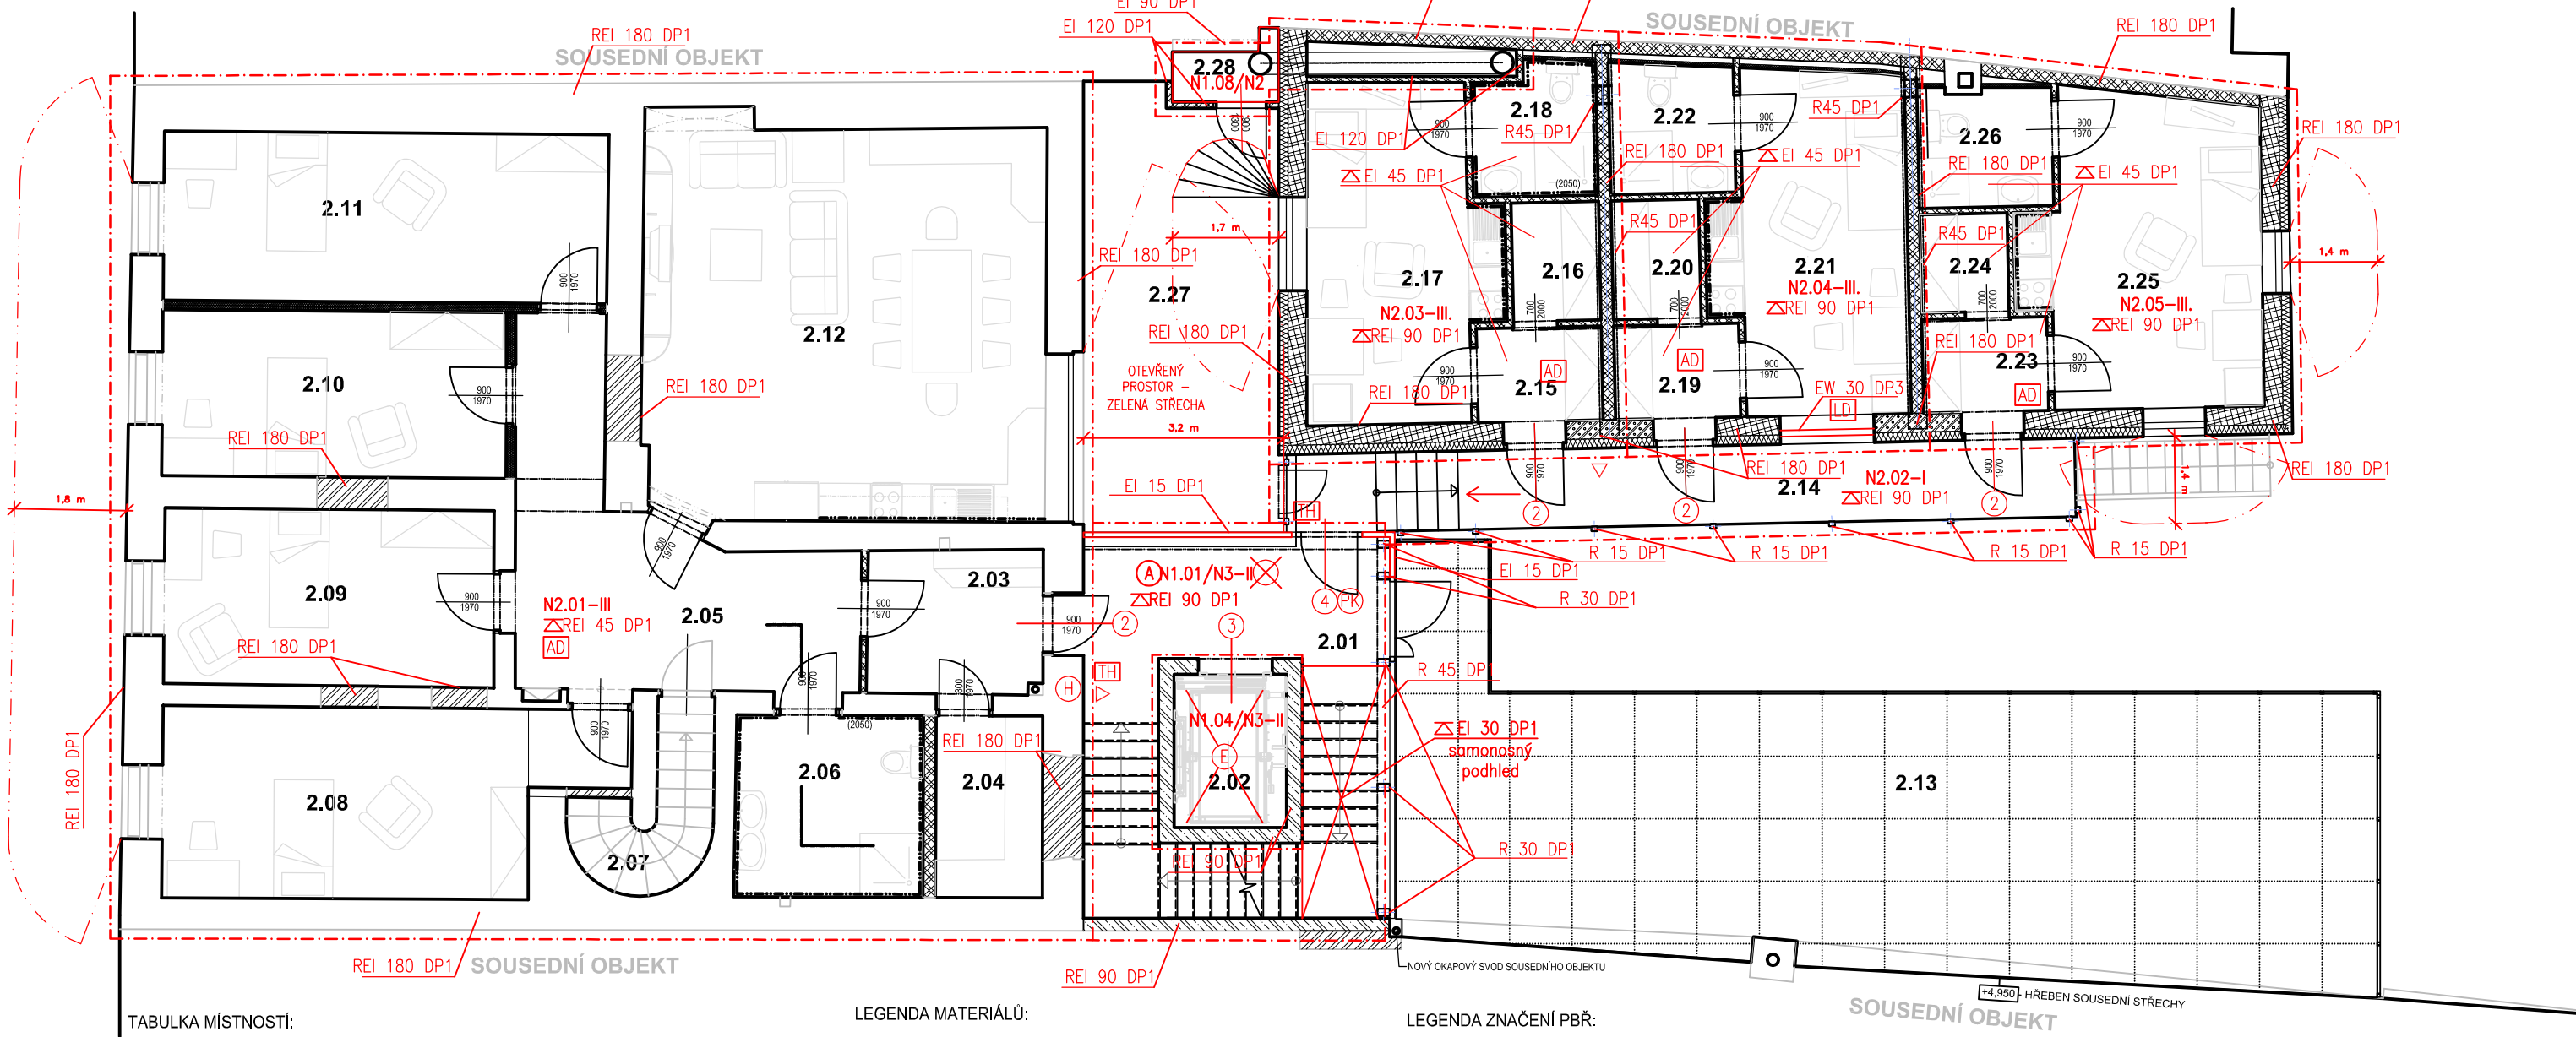

TABULKA MÍSTNOSTÍ:

Číslo	Účel místnosti	Plocha [m²]	Podlaha	Stěny	Strop
2,01	Schodiště / chodba	11,11	Keramická dlažba	Vápenocementová jádrová omítka: štuk: malba	Vápenocementová jádrová omítka: štuk: malba
2,02	Výtah	4,42			
Byt č.1					
2,03	Zádveří	6,43	Marmoleum	Vápenocementová jádrová omítka: štuk: malba	Vápenocementová jádrová omítka: štuk: malba
2,04	Šatna	4,97	Marmoleum	Vápenocementová jádrová omítka: štuk: malba	Vápenocementová jádrová omítka: štuk: malba
2,05	Chodba	19,26	Marmoleum	Vápenocementová jádrová omítka: štuk: malba	Vápenocementová jádrová omítka: štuk: malba
2,06	Koupelna + WC	8,73	Keramická dlažba	Vápenocementová jádrová omítka: štuk: malba / keram. obklad v Z m	Vápenocementová jádrová omítka: štuk: malba
2,07	Sklad	4,33	Keramická dlažba	Vápenocementová jádrová omítka: štuk: malba	Vápenocementová jádrová omítka: štuk: malba
2,08	Pokoj I.	20,01	Marmoleum	Vápenocementová jádrová omítka: štuk: malba	Vápenocementová jádrová omítka: štuk: malba
2,09	Pokoj II.	14,89	Marmoleum	Vápenocementová jádrová omítka: štuk: malba	Vápenocementová jádrová omítka: štuk: malba
2,10	Pokoj III.	14,48	Marmoleum	Vápenocementová jádrová omítka: štuk: malba	Vápenocementová jádrová omítka: štuk: malba
2,11	Pokoj IV.	18,87	Marmoleum	Vápenocementová jádrová omítka: štuk: malba	Vápenocementová jádrová omítka: štuk: malba
2,12	Společenská místnost + kk	40,34	Marmoleum	Vápenocementová jádrová omítka: štuk: malba	Vápenocementová jádrová omítka: štuk: malba
2,13	Terasa	72,37			
2,14	Pavlač	15,56			
Byt č.2					
2,15	Zádveří	3,00	Marmoleum	Vápenocementová jádrová omítka: štuk: malba	Vápenocementová jádrová omítka: štuk: malba
2,16	Šatna	2,66	Marmoleum	Vápenocementová jádrová omítka: štuk: malba	Vápenocementová jádrová omítka: štuk: malba
2,17	Obytná místnost	14,12	Marmoleum	Vápenocementová jádrová omítka: štuk: malba	Vápenocementová jádrová omítka: štuk: malba
2,18	Koupelna + WC	4,04	Keramická dlažba	Vápenocementová jádrová omítka: štuk: malba / keram. obklad v Z m	Vápenocementová jádrová omítka: štuk: malba
Byt č.3					
2,19	Zádveří	3,00	Marmoleum	Vápenocementová jádrová omítka: štuk: malba	Vápenocementová jádrová omítka: štuk: malba
2,20	Šatna	2,66	Marmoleum	Vápenocementová jádrová omítka: štuk: malba	Vápenocementová jádrová omítka: štuk: malba
2,21	Obytná místnost	15,61	Marmoleum	Vápenocementová jádrová omítka: štuk: malba	Vápenocementová jádrová omítka: štuk: malba
2,22	Koupelna + WC	4,10	Keramická dlažba	Vápenocementová jádrová omítka: štuk: malba / keram. obklad v Z m	Vápenocementová jádrová omítka: štuk: malba
Byt č.4					
2,23	Zádveří	3,00	Marmoleum	Vápenocementová jádrová omítka: štuk: malba	Vápenocementová jádrová omítka: štuk: malba
2,24	Šatna	2,21	Marmoleum	Vápenocementová jádrová omítka: štuk: malba	Vápenocementová jádrová omítka: štuk: malba
2,25	Obytná místnost	17,49	Marmoleum	Vápenocementová jádrová omítka: štuk: malba	Vápenocementová jádrová omítka: štuk: malba
2,26	Koupelna + WC	4,05	Keramická dlažba	Vápenocementová jádrová omítka: štuk: malba / keram. obklad v Z m	Vápenocementová jádrová omítka: štuk: malba
2,27	Zelená střecha	21,75			
2,28	Motor - VZT	1,47	Betonová mazanina	Vápenocementová jádrová omítka: štuk: malba	Otevřený zábřeh

LEGENDA MATERIÁLŮ:

- DOZDÍVKY Z CIHEL PLNÝCH PÁLENÝCH; MC 2,5
- ŽELEZOBETONOVÉ KONSTRUKCE
- BROUŠENÉ KERAMICKÉ CIHLY NA LEPIDLO; P10 - TL. 300 MM
- BROUŠENÉ KERAMICKÉ CIHLY NA LEPIDLO; P20 - TL. 300 MM
- AKUSTICKÉ BROUŠENÉ CIHLY NA LEPIDLO - TL. 190 MM
- PÓROBETONOVÉ TVÁRNICE - TL. 100 MM
- MEZIBYTOVÉ SÁDROKARTONOVÉ PŘÍČKY TL. 150 MM
  - EI 60; Rw = 62 dB
  - 2x sádrokartonová deska tl. 12,5 mm
  - profil CW50 + minerální vata tl. 50 mm o objemové hmotnosti min. 15 kg/m³
  - napojovací těsnění
  - profil CW50 + minerální vata tl. 50 mm o objemové hmotnosti min. 15 kg/m³
  - 2x sádrokartonová deska tl. 12,5 mm
- TEPELNÁ IZOLACE Z MINERÁLNÍ VATY

LEGENDA ZNAČENÍ PBŘ:

- ZNAČENÍ PÚ
- AD AUTONOMNÍ DETEKCE
- NOUZOVÉ SVĚTLO
- H HYDRANT
- 1 EI 30 DP3 – S_{200}C
- 2 EI 30 DP3 – S_{200}
- 3 EW 30 DP1 – C
- 4 EW 30 DP1 – S_{200} – C
- TH TLAČÍTKOVÝ HLÁSIČ
- LD LOKÁLNÍ DETEKCE – SAMOUZAVÍRÁNÍ OKNA
- SMĚR ÚNIKU
- (PK) PANIKOVÉ KOVÁNÍ

D.1.3-4 PBŘ PŮDORYS 2.NP 1:100