


R-UPS ROZVADEČ PBZ

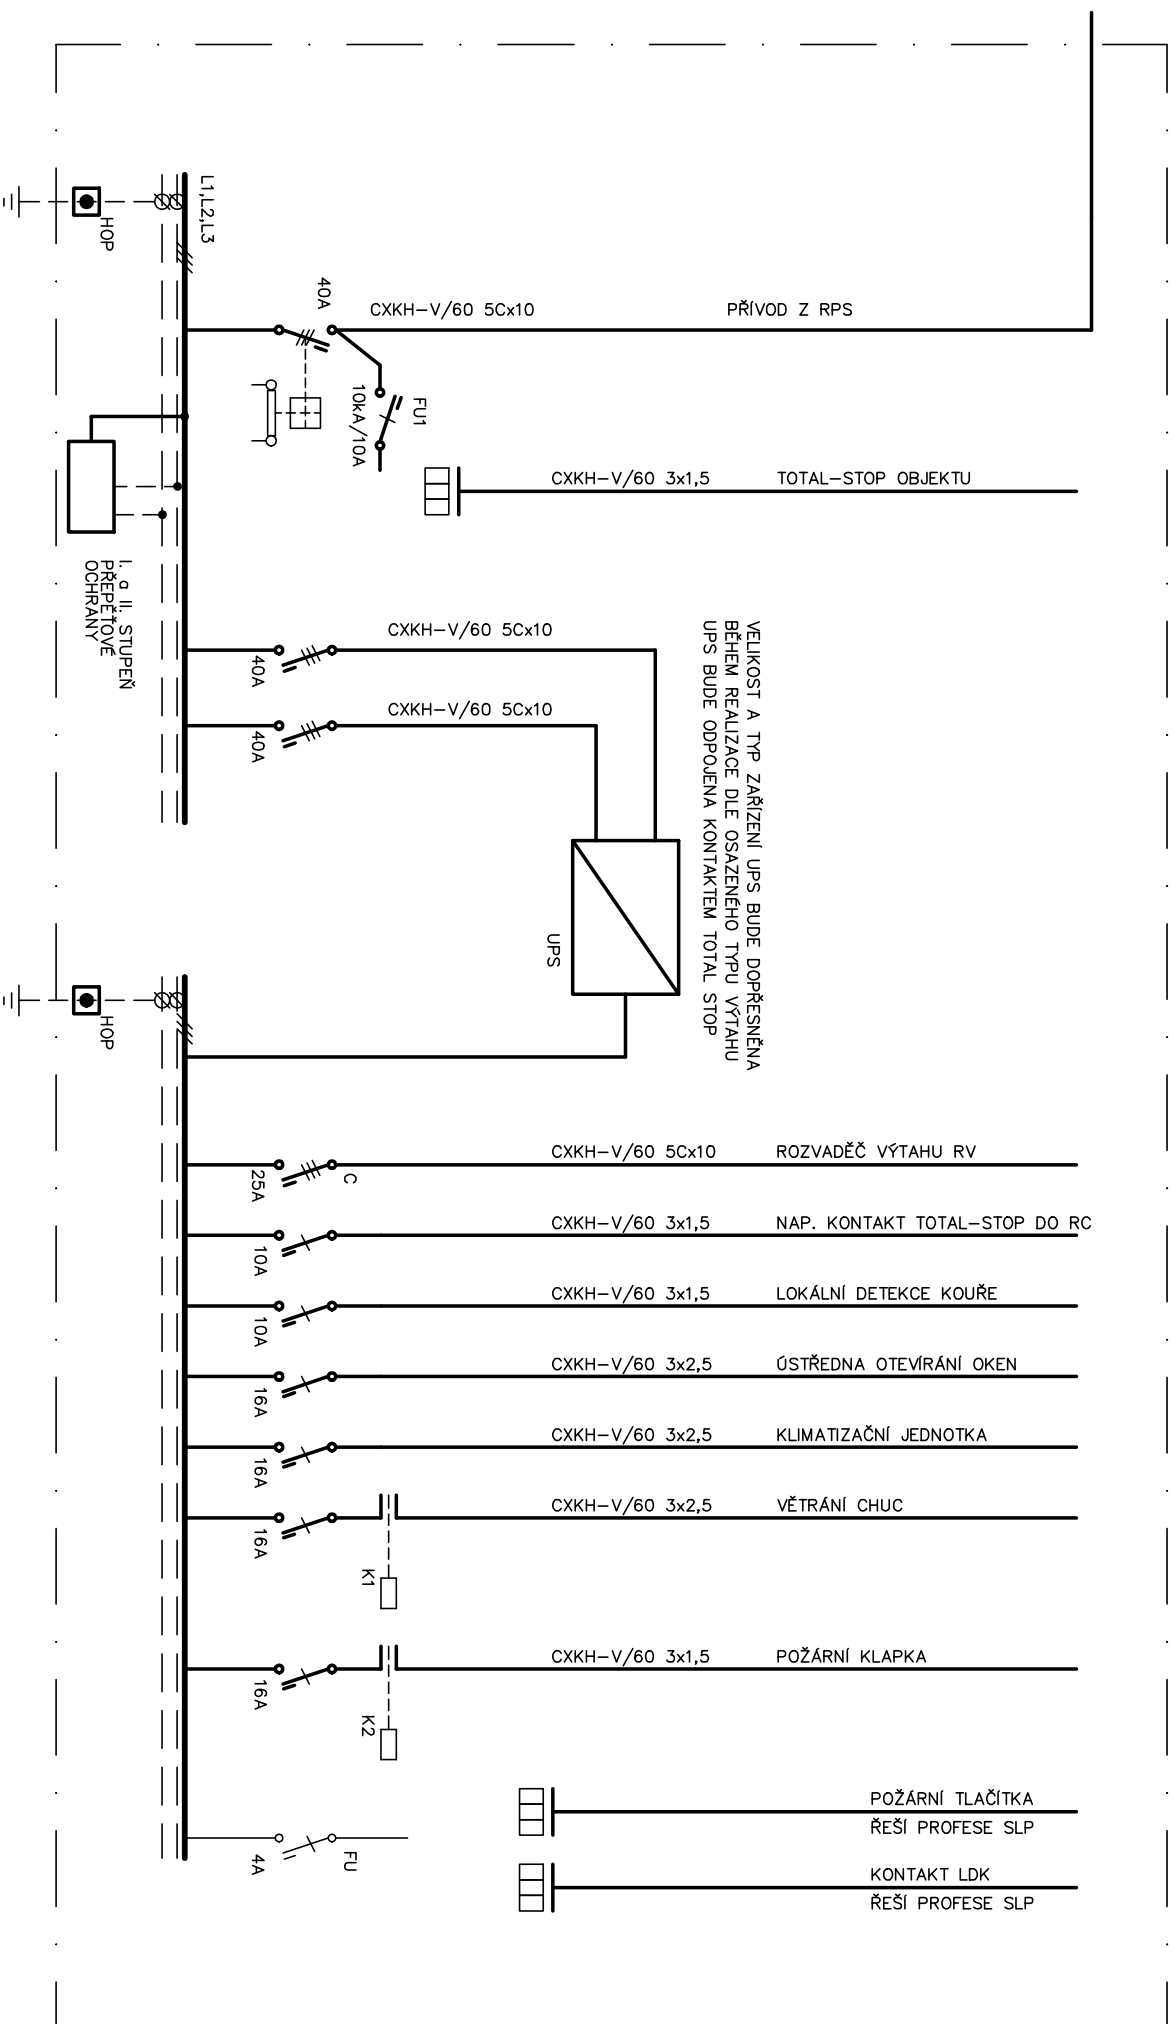

ELEKTRO SOBÍŠEK JOSEF ČESKÉ BUDĚJOVICE	Akce	Stavební úpravy, přístavba a nástavba objektu chráněného bydlení – Kaplice 45		Investor	Město Kaplice Náměstí 70, 382 41 Kaplice	Stupeň	RDS	Zak.č.	067/2020	Výkres č.	E9
	Část	ELEKTROINSTALACE SCHEMA ROZVADEČE R-UPS		Projektant	MARTIN VAŇAS IČO 74 31 65 75	Kreslil	MARTIN VAŇAS	Datum	11/2020	List/Listů	1/2

NAPLNĚNÍ

7x 1 – PŮL JISTIČ 10kA
3x 3 – PŮL JISTIČ 10kA
1x PROUDOVÝ CHRÁNIČ 10kA
1x PŘEPĚTOVÁ OCHRANA I. a II. STUPĚN
2x IMPULZNÍ RELÉ
2x HOP
1x HL. JISTIČ 40A 10kA
VČ. VYPINACÍ SPOUŠŤE
A POMOCNÝCH KONTAKTŮ

R-UPS

OCEP-P 60/90/25
IP 40/20
RAL 9010

NAPLNĚNÍ NA DVEŘÍCH

1x VYPINACÍ TLAČÍTKO
2x SIGNÁLKA

PROVOZNÍ NAPĚTÍ: 3+PE+N; 3x400/230V; 50Hz
SOUSTAVA TN-S

Ochrana před nebezp. dotykem: automatickým odpojením od zdroje
zvýšená – místním pospojením
– proudovým chráničem

Instalovaný výkon $P_i = 9kW$
Soudobý příkon $P_s = cca 9kW$

ELEKTRO SOBIŠEK JOSEF ČESKÉ BUDEJOVICE	Akce	Stavební úpravy, přístavba a nástavba objektu chráněného bydlení – Kaplice 45			Investor	Město Kaplice Náměstí 70, 382 41 Kaplice	Měřtko	RDS		Zak. č.	067/2020	Výkres č.	E9	
	Část	ELEKTROINSTALACE SCHEMA ROZVADĚČE R-UPS			Projektant	MARTIN VAŇAS 74 31 65 75	IČO	Kreslil	MARTIN VAŇAS	Datum	11/2020	List/Listů	2/6	