



POHLED BOČNÍ

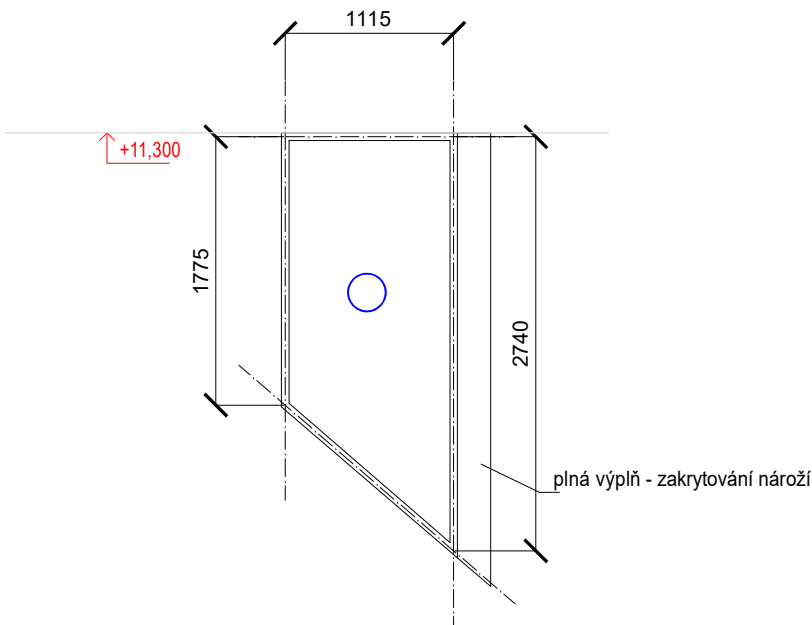

POHLED PŘEDNÍ

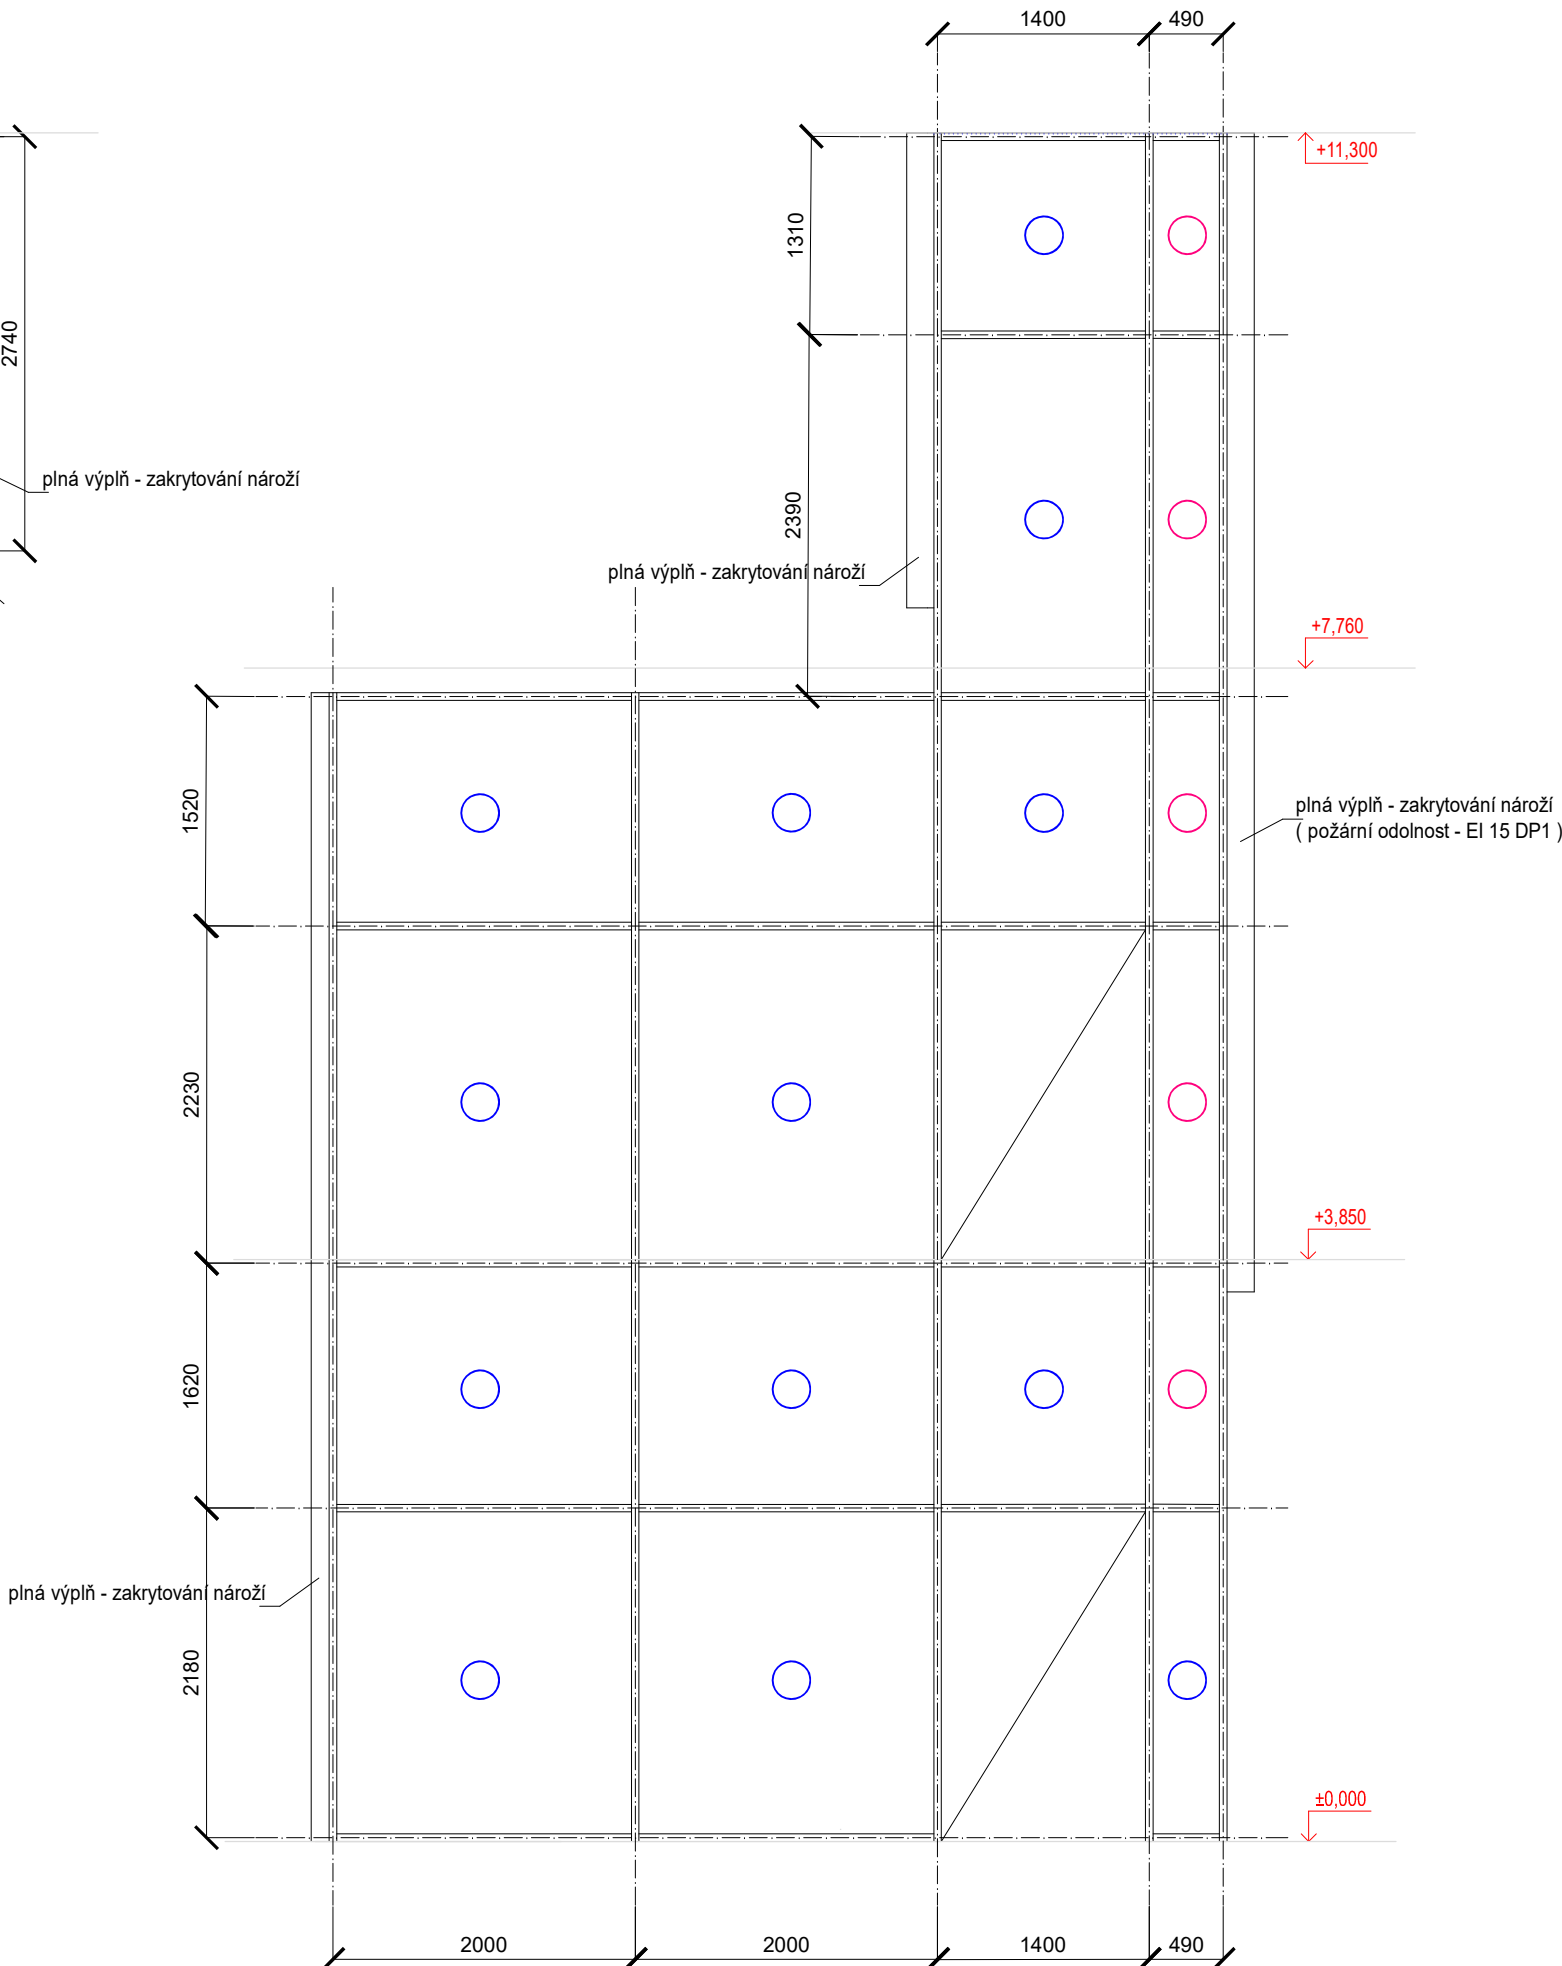

POHLED BOČNÍ

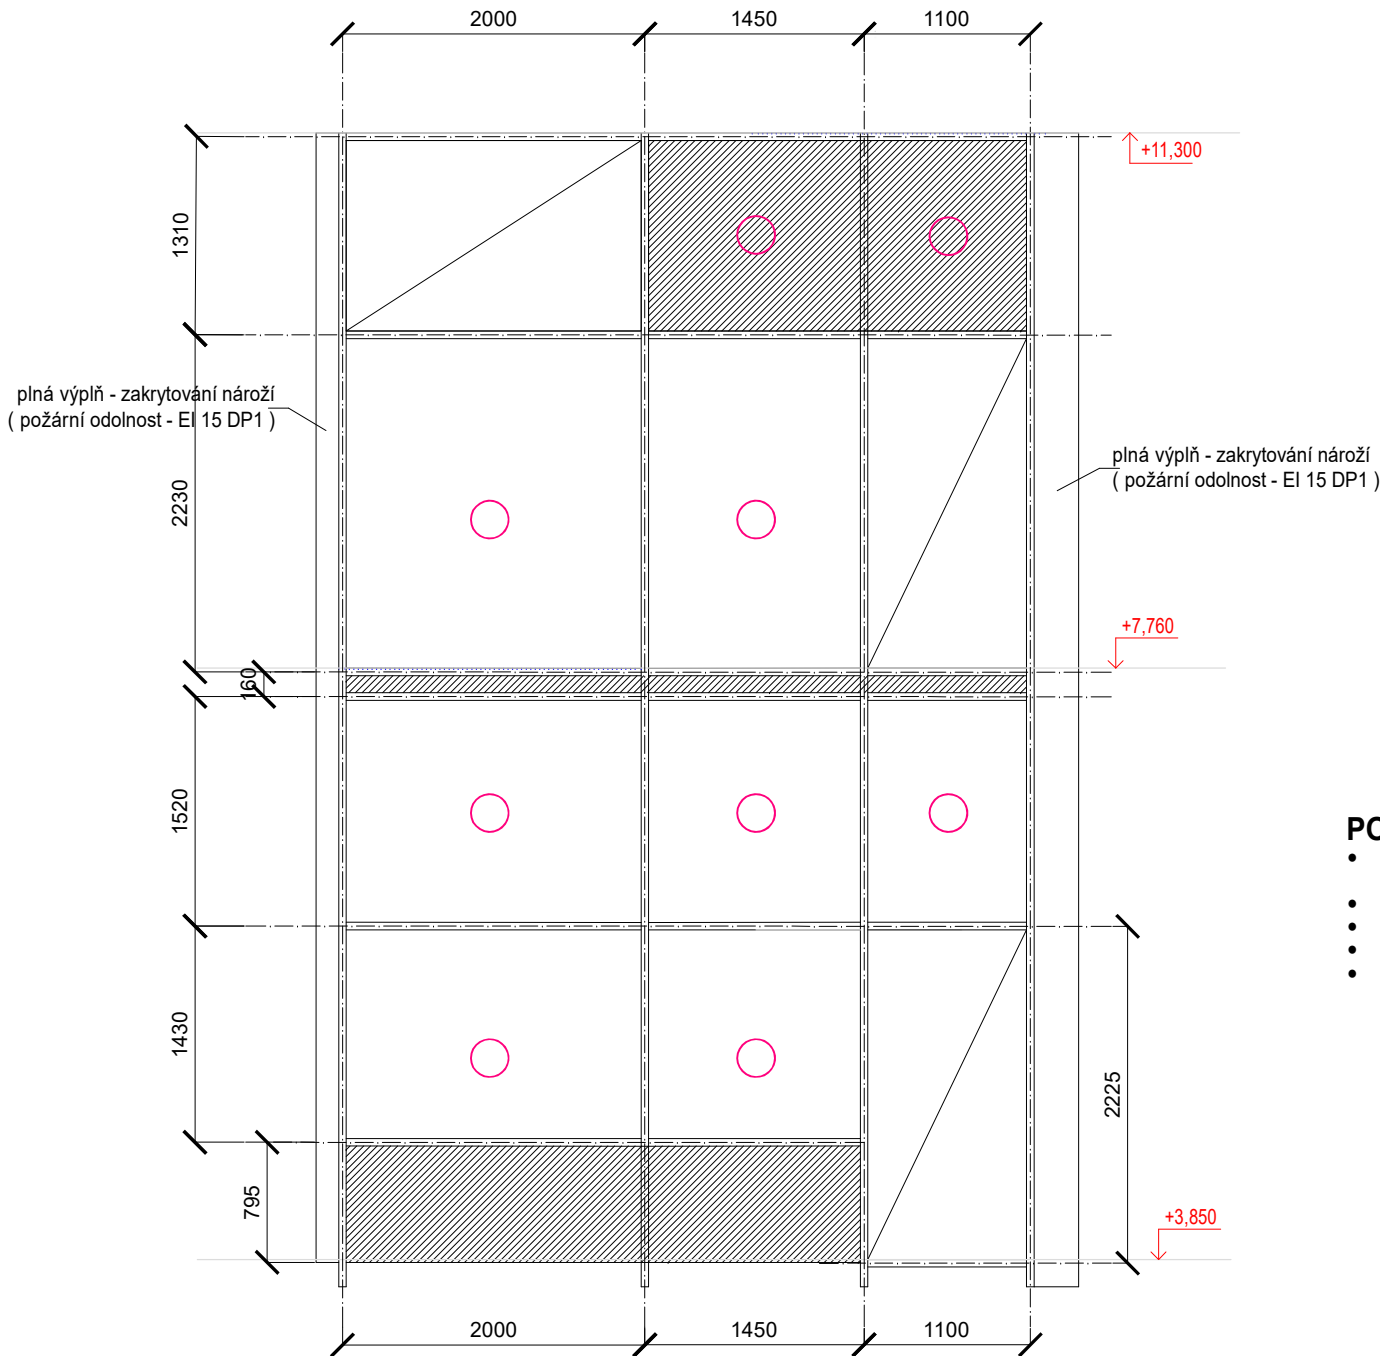


SCHÉMA KCE PROSKLENÉ FASÁDY

1:50

OZNAČENÍ NA VÝKRESECH (H4)

- nepožární sklo
- požárně odolné sklo
- požárně odolná plná výplň - systémová deska
- plná výplň - systémová deska

- POZNÁMKY:**
- TATO VÝKRESOVÁ DOKUMENTACE SLOUŽÍ KE STANOVENÍ PROSTOROVÝCH PARAMETRŮ KONSTRUKCE, NENAHRAZUJE VÝROBNÍ DOKUMENTACI DODAVATELE !!!
  - UVEDENÉ ROZMĚRY JE NUTNO PŘEDEM OVĚŘIT PŘÍMO NA STAVBĚ
  - PROVEDENÍ JAKO KONSTRUKČNÍ SAMONOSNÝ FASÁDNÍ SYSTÉM
  - V PŘÍPADĚ JAKÝCHKOLI NEJASNOSTÍ KONTAKTUJTE PROJEKTANTA
  - ZMĚNU TVARU A VELIKOSTI JE NUTNO PŘEDEM KONZULTOVAT S PROJEKTANTEM

Ing.arch. Arnošt JANKO				Mýto 1, Hořice na Šumavě, 381 01 Český Krumlov tel.: 721505817, e-mail: janko.arnost@seznam.cz	
Autorizovaný projektant :		Ing.arch. Václav Štěpán			
Zodpovědný projektant:		Ing. arch. Arnošt Janko			
Kreslil :		Ing. arch. Arnošt Janko			
Investor :					
Město Kaplice, Náměstí 70, 382 41 Kaplice					
Kraj :		Obec :		Katastrální území :	
Jihočeský		Kaplice		Kaplice	
Akce :				Paré č. :	
Stavební úpravy, přístavba a nástavba obejktu chráněného bydlení - Kaplice č.p. 45 na p.č.st. 184 a 185 v k.ú. Kaplice				Č. zakázky :	
				Datum :	
				Měřítko :	
				Stupeň :	
				Formát :	
Obsah :				Výkres č. :	
SCHÉMA KCE PROSKLENÉ FASÁDY Návrh				D.1.1.23	