DET. IV

PŮDORYS 1.NP (RAMPA)

M 1:50

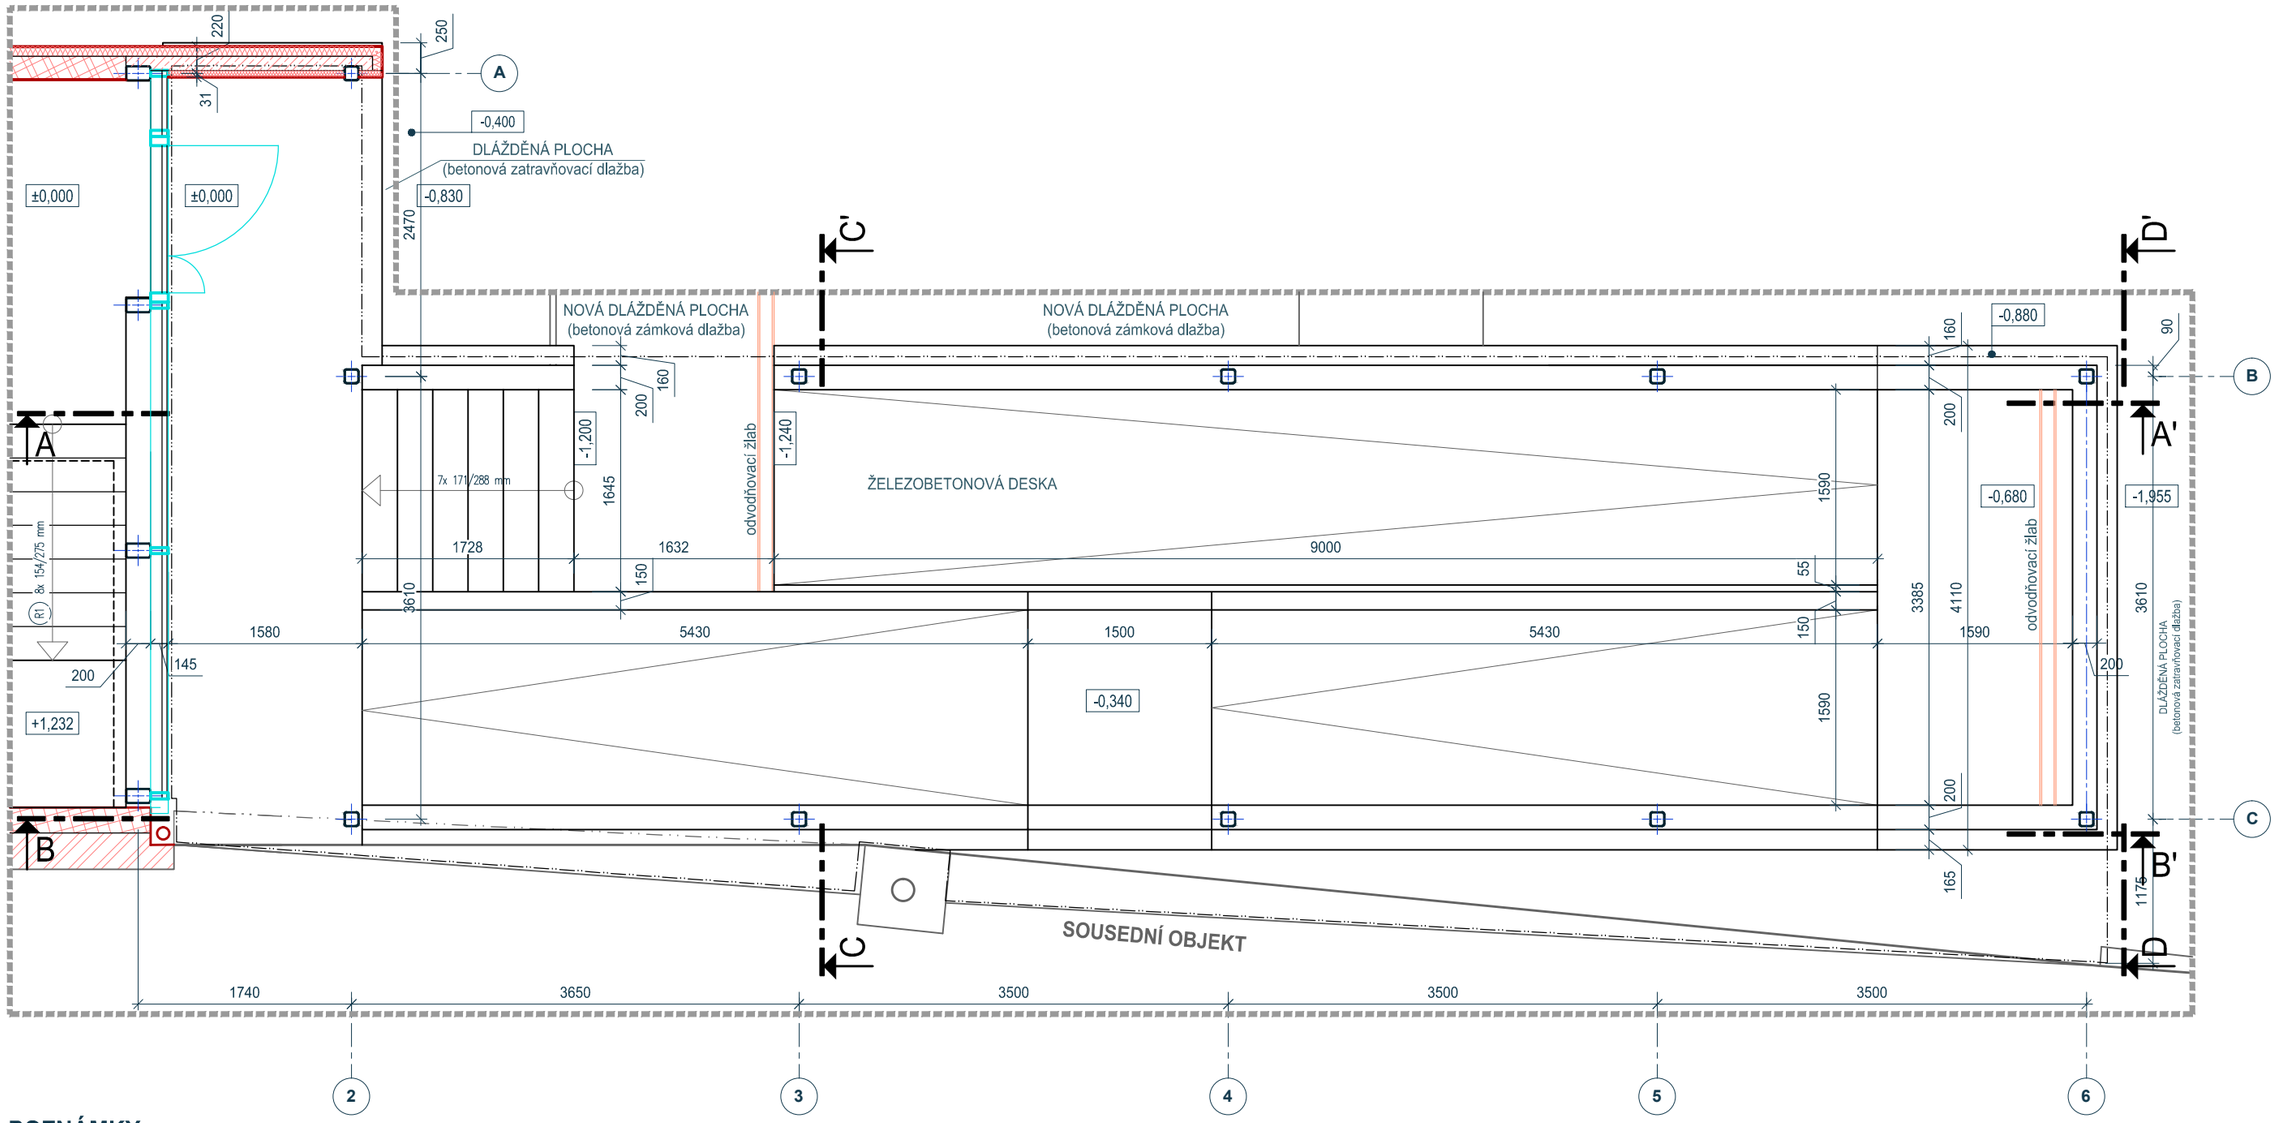

POZNÁMKY:

- TATO VÝKRESOVÁ DOKUMENTACE SLOUŽÍ KE STANOVENÍ PROSTOROVÝCH PARAMETRŮ KONSTRUKCE, NENAHRAZUJE VÝROBNÍ DOKUMENTACI DODAVATELE !!!
- OCEL TŘÍDY **S 235 JR** (11 375)
- TŘÍDA PROVEDENÍ **EXC2** (KATEGORIE POUŽITELNOSTI SC1, VÝROBNÍ KATEGORIE PC2, TŘÍDA NÁSLEDKŮ PORUCHY CC2)
- POVRCHOVÁ ÚPRAVA: ŽÁROVÉ ZINKOVÁNÍ PONOREM DLE NORMY ČSN EN ISO 1461 (03 8560)
- ŠROUBOVÉ SPOJE: PODLOŽKA + PÉROVKA + MATICE
- ŠROUBY PEVNOSTI 8.8
- PATNÍ DESKA OCELOVÝCH SLOUPŮ MUSÍ BÝT PODLITA CEMENTOVOU HMOTOU TAKTO:
  - SPÁRA DO ŠÍŘE 25 mm - KAŠE Z ČISTÉHO PORTLANDSKÉHO CEMENTU
  - SPÁRA ŠÍŘE 25 AŽ 50 mm - ŘÍDKÁ CEMENTOVÁ MALTA Z PORTLANDSKÉHO CEMENTU, POMĚR 1:1 (CEMENT K JEMNÉMU PLNIVU)
  - SPÁRA NAD 50 mm - HUSTÁ MALTA Z PORTLANDSKÉHO CEMENTU V POMĚRU 1:2 (CEMENT K JEMNÉMU PLNIVU)

  PATNÍ DESKA OCELOVÝCH SLOUPŮ A KOTEVNÍ TYČE BUDOU NAKONEC ZALITY BETONEM Z DŮVODU KOROZNÍ OCHRANY.
  PODLITÍ A OBETONÁVKU PROVEDE ZHOZOVITEL ZÁKLADŮ IHNED (NEJDÉLE DO 3 PRACOVNÍCH DNŮ) PO ZDVIŽENÍ A SROVNÁNÍ OCELOVÉ KONSTRUKCE.
  NETUHÉ HYDROIZOLACE (ASFALTOVÉ PÁSY, PVC PÁSY A POD.) NELZE VKLÁDAT POD VETKNUTÉ SLOUPY.
- MAXIMÁLNÍ VÝŠKOVÁ ODCHYLKA OCELOVÉ KONSTRUKCE BUDE ±5 mm
- MAXIMÁLNÍ SMĚROVÁ ODCHYLKA OCELOVÉ KONSTRUKCE BUDE ±5 mm
- ZÁBRADLÍ RAMPY NENÍ SOUČÁSTÍ KONSTRUKCE, BUDE ŘEŠENO VE STAVEBNÍ ČÁSTI
- V PŘÍPADĚ JAKÝCHKOLI NEJASNOSTÍ KONTAKTUJTE PROJEKTANTA

AGP - nova spol. s r.o., divize statika a dynamika staveb
Třída 28. října 17, 370 01 České Budějovice
Tel: 387 20 08 05, 387 20 08 04 E-mail: agp-nova@agp-nova.cz www.agpnova.cz

Vypracoval	Zodpovědný projektant	Autorizoval
Eva Schönbauerová	Ing. Vladimír Polanský, CSc.	Ing. Vladimír Polanský, CSc.

Název akce:	**STAVEBNÍ ÚPRAVY, PŘÍSTAVBA A NÁSTAVBA OBJEKTU CHRÁNĚNÉHO BYDLENÍ**	Datum	**02/2021**
		Měřítko	1: 50
Místo stavby:	**Kaplice č.p. 45,** par. č. st. 184 a 185, k.ú. Kaplice	Číslo zakázky	03 2409/20
Investor:	**Město Kaplice, Náměstí 70, 382 41 Kaplice**	Stupeň	DPS
Část:	D.1.2c Stavebně konstrukční řešení - výkresová část	Číslo výkresu	**D.1.2c.12b**
Příloha:	**DET.IV: PŮDORYS 1.NP (RAMPA)**		