


DET. IV: DETAILS OCELOVÉ KONSTRUKCE


KOTEVNÍ PRVEK SLOUPU

M 1:10

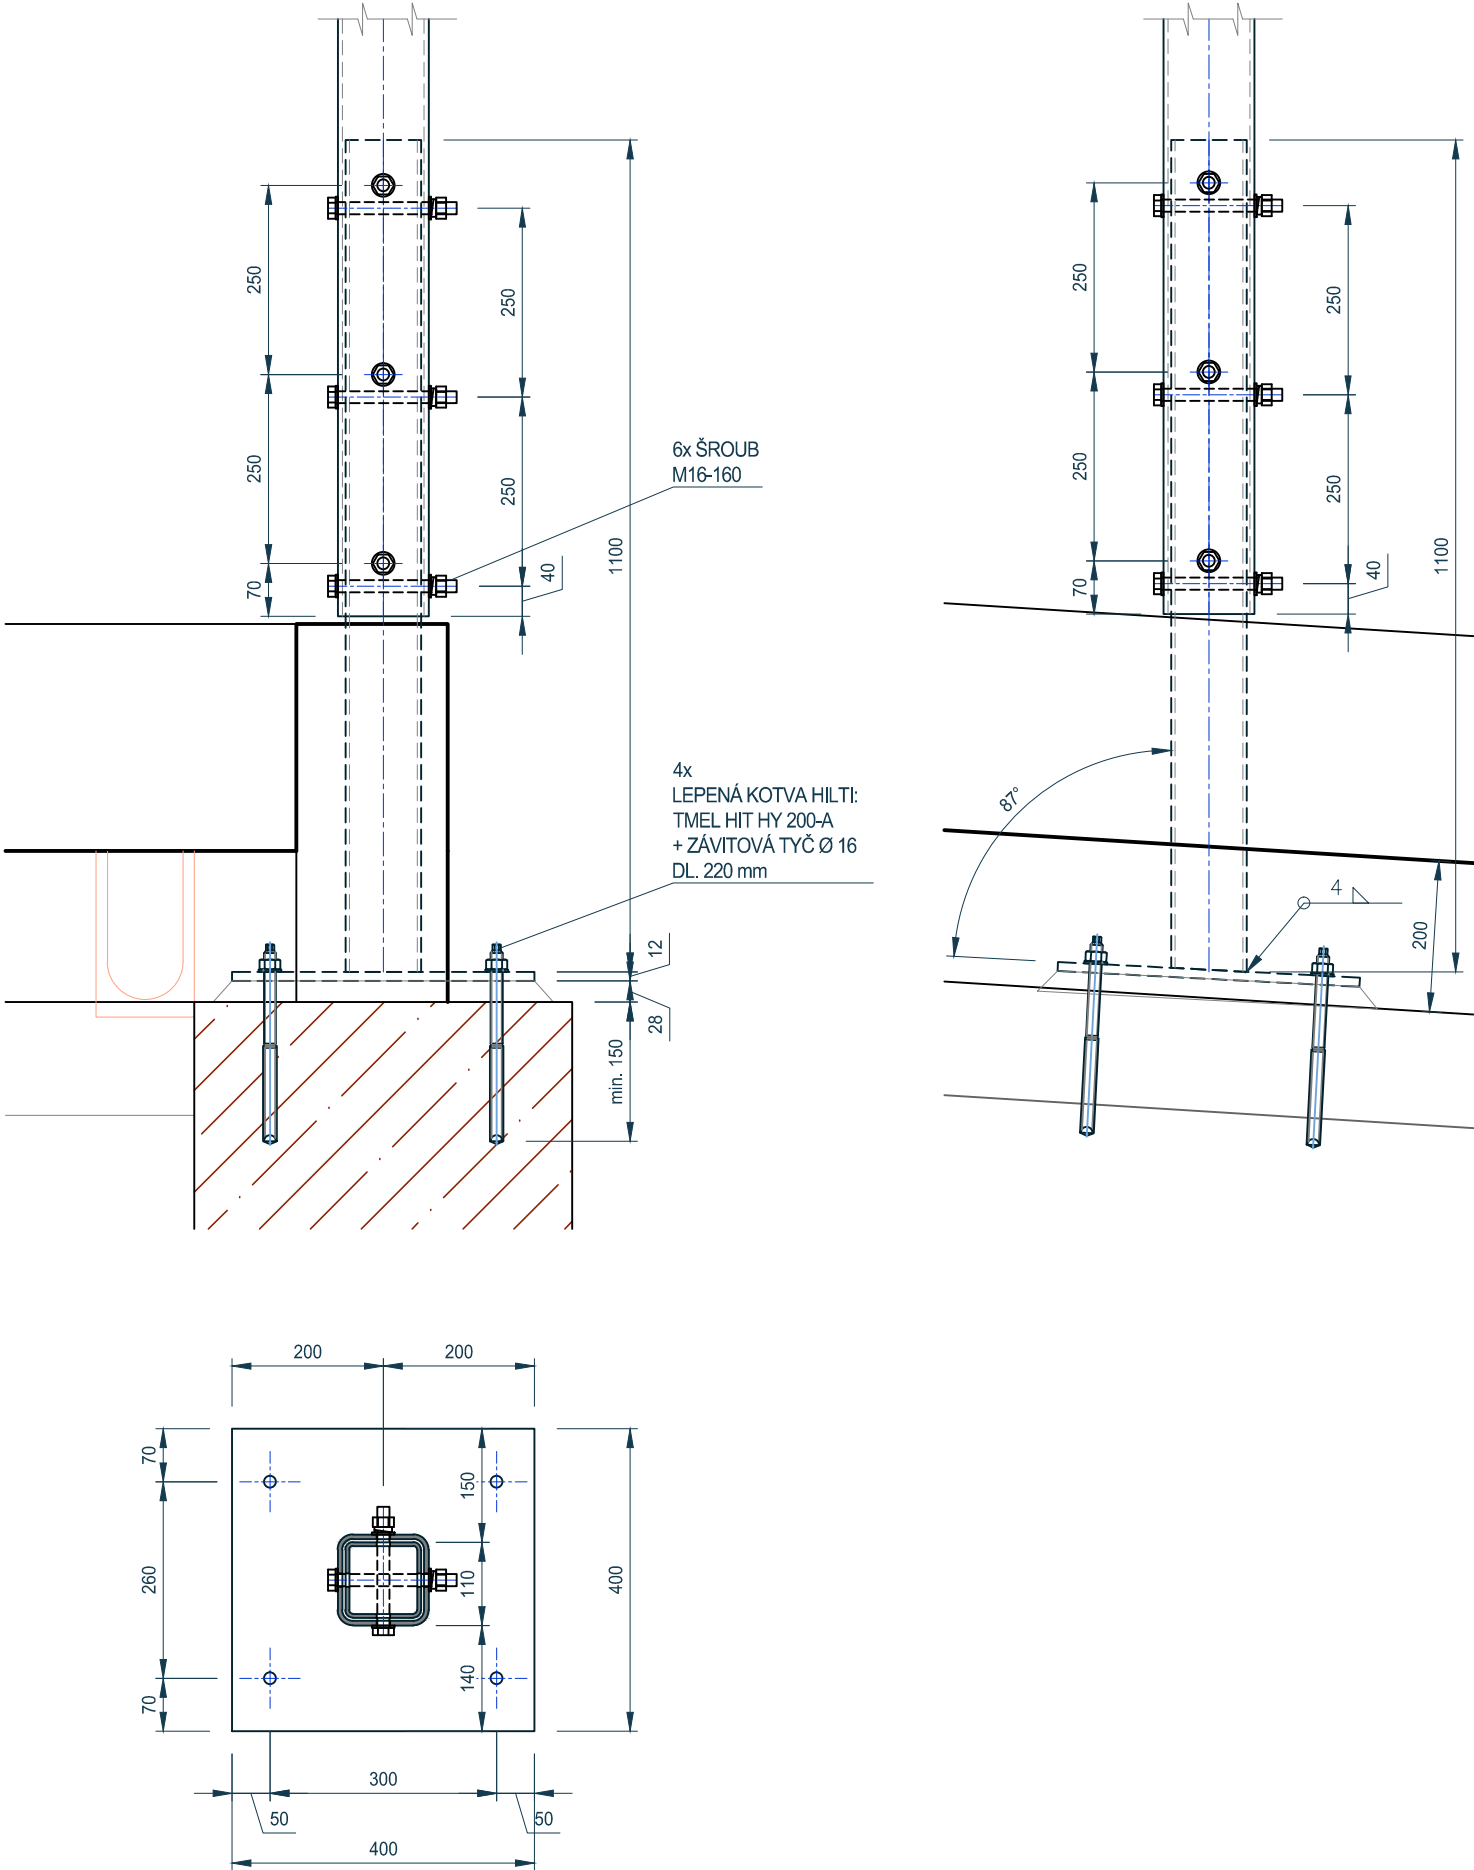

DETAIL ZÁBRADLÍ

M 1:10

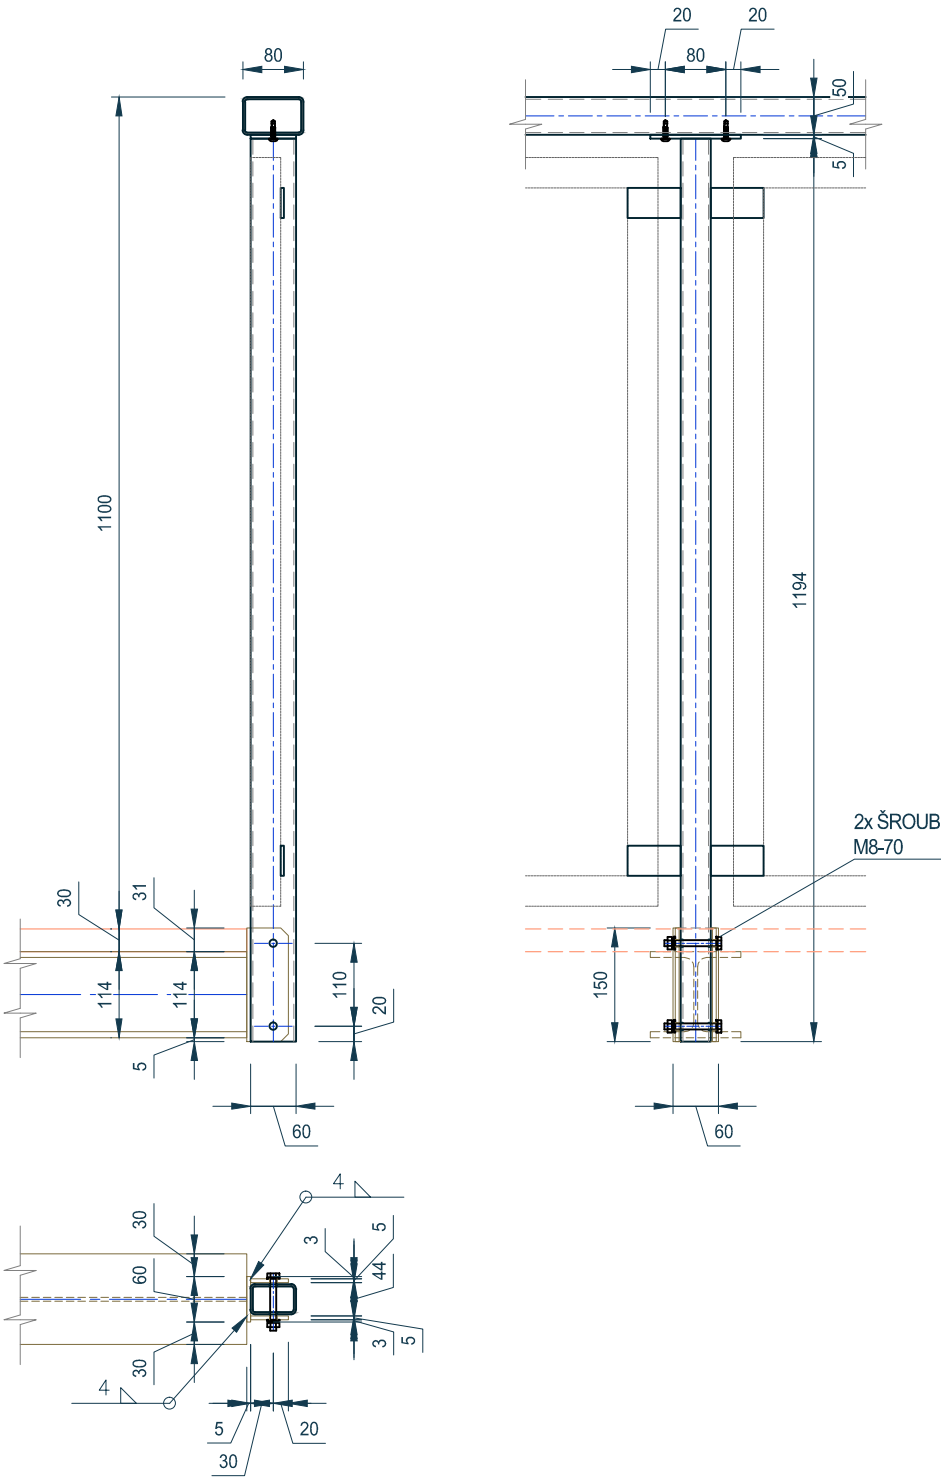

	AGP - nova spol. s r.o., divize statika a dynamika staveb		
	Třída 28. října 17, 370 01 České Budějovice Tel: 387 20 08 05, 387 20 08 04 E-mail: agp-nova@agp-nova.cz www.agpnova.cz		
Vypracoval Eva Schönbauerová	Zodpovědný projektant Ing. Vladimír Polanský, CSc.	Autorizoval Ing. Vladimír Polanský, CSc.	
Název akce: STAVEBNÍ ÚPRAVY, PŘÍSTAVBA A NÁSTAVBA OBJEKTU CHRÁNĚNÉHO BYDLNÍ		Datum	02/2021
Místo stavby: Kaplice č.p. 45, par. č. st. 184 a 185, k.ú. Kaplice		Měřítko	1: 10
Investor: Město Kaplice, Náměstí 70, 382 41 Kaplice		Číslo zakázky	03 2409/20
Část: D.1.2c Stavebně konstrukční řešení - výkresová část		Stupeň	DPS
Příloha: DET.IV: DETAIL OCELOVÉ KONSTRUKCE		Číslo výkresu	D.1.2c.12g