DET. II

TVAR A VÝZTUŽ SCHODIŠŤOVÉHO RAMENE R5

M 1:25

PŮDORYS

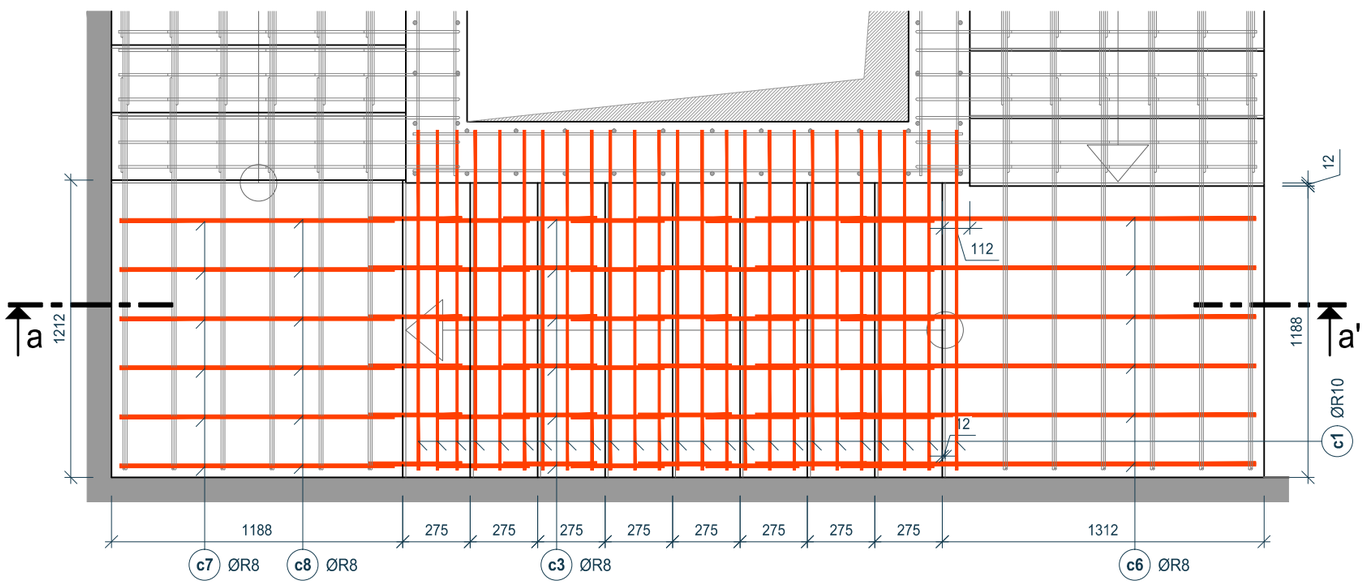

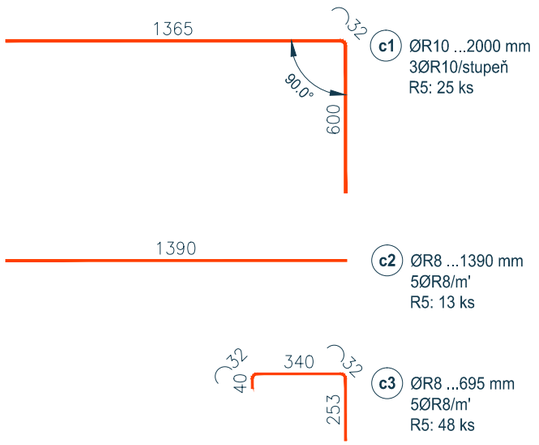

ŘEZ **a-a'**

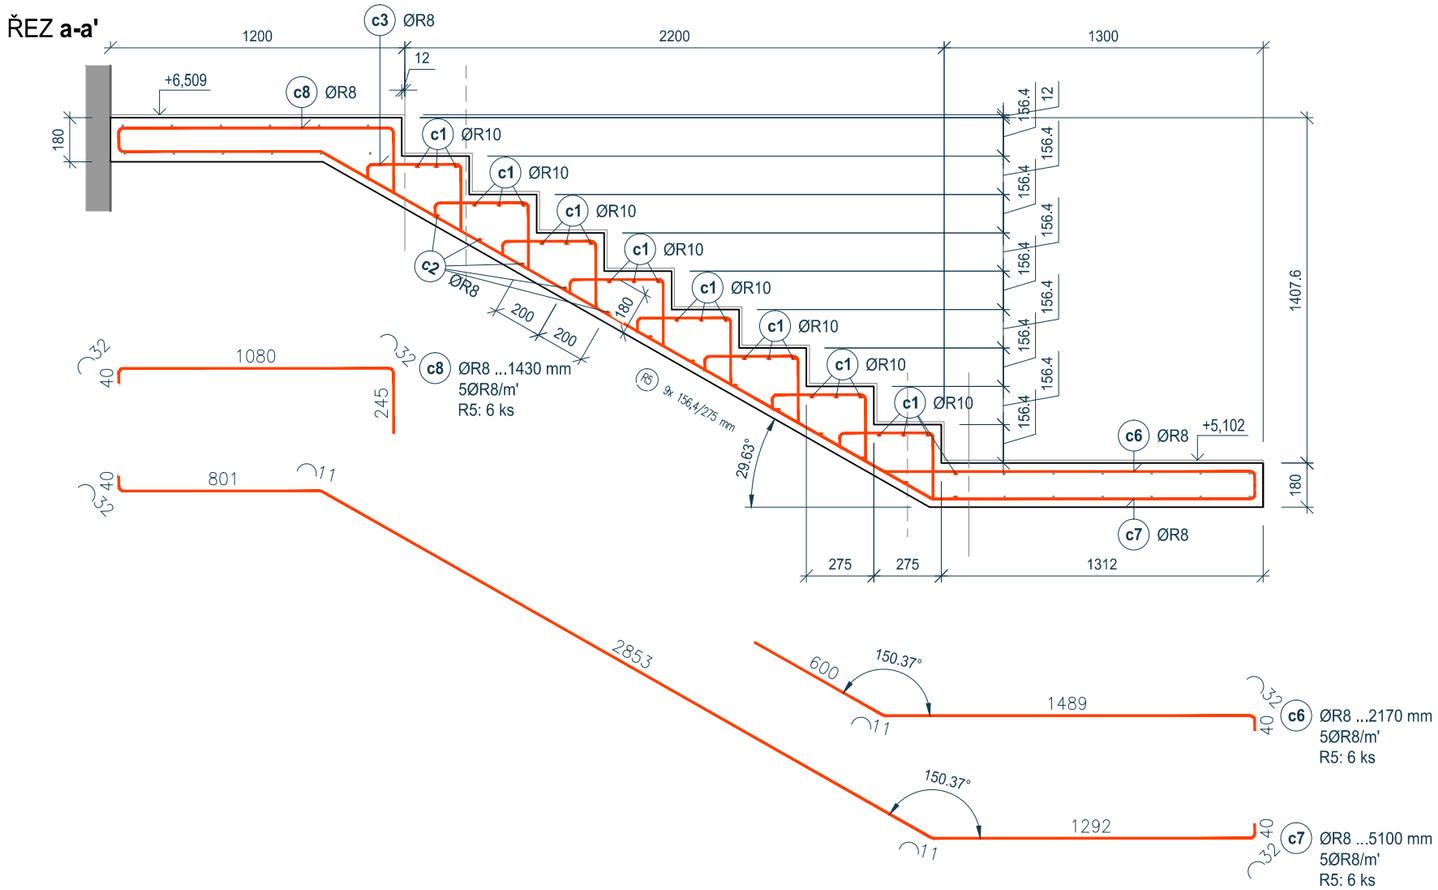

BETON **C 30/37 XC1**
OCEL **R** (10 505)
KRYTÍ VÝZTUŽE **30 mm**

AGP - nova spol. s r.o., divize statika a dynamika staveb
Třída 28. října 17, 370 01 České Budějovice
Tel: 387 20 08 05, 387 20 08 04 E-mail: agp-nova@agp-nova.cz www.agpnova.cz

Vypracoval	Zodpovědný projektant	Autorizoval
Eva Schönbauerová	Ing. Vladimír Polanský, CSc.	Ing. Vladimír Polanský, CSc.

Název akce:	**STAVEBNÍ ÚPRAVY, PŘÍSTAVBA A NÁSTAVBA OBJEKTU CHRÁNĚNÉHO BYDLENÍ**	Datum	**02/2021**
		Měřítko	1: 25
Místo stavby:	**Kaplice č.p. 45,** par. č. st. 184 a 185, k.ú. Kaplice	Číslo zakázky	03 2409/20
Investor:	**Město Kaplice, Náměstí 70, 382 41 Kaplice**	Stupeň	DPS
Část:	D.1.2c Stavebně konstrukční řešení - výkresová část	Číslo výkresu	**D.1.2c.9I**
Příloha:	**DET.II: TVAR A VÝZTUŽ DESKY SCHOD. RAMENE R5**		