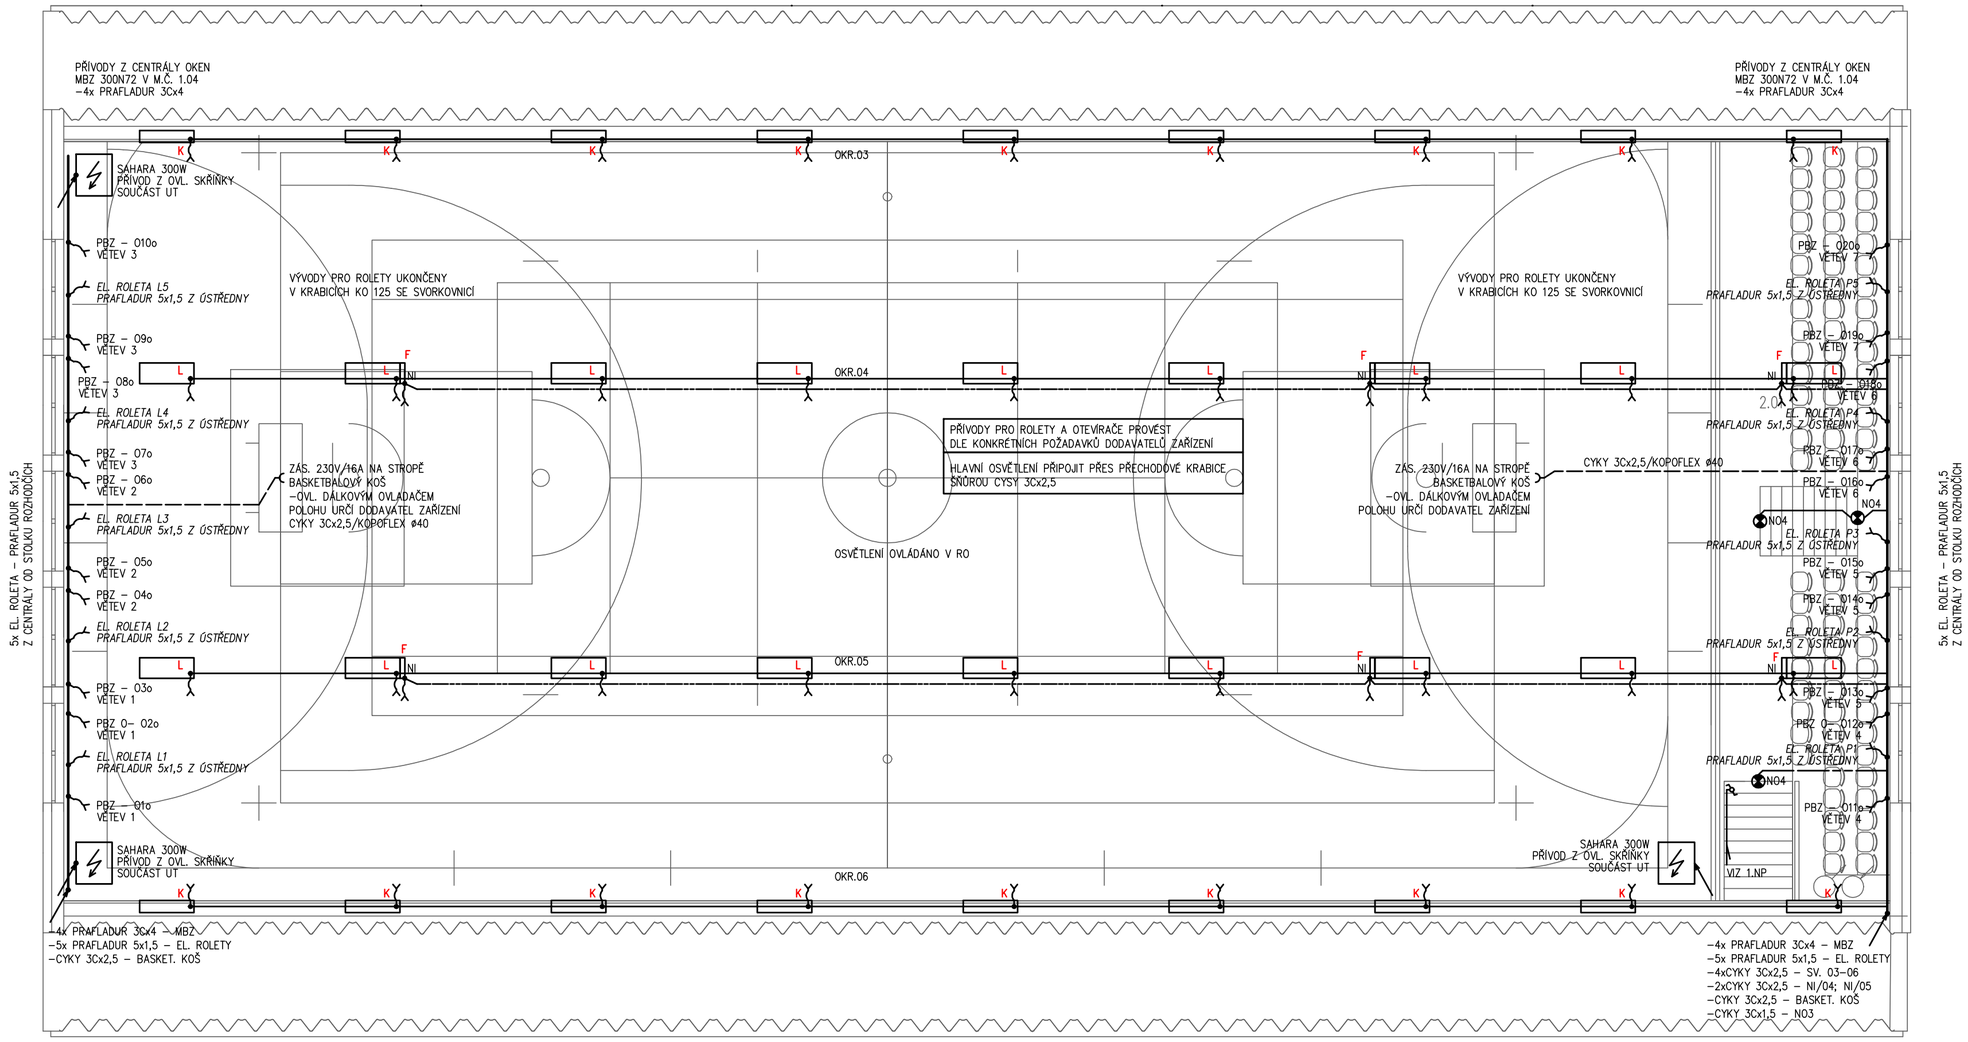

LEGENDA

č.míst.	účel místnosti	plocha (m²)	pdl. krytina	poznámka
2.01	Hlediště	74,5	PVC	obklad OSB

V případě, kdy se v projektové dokumentaci vyskytují obchodní názvy některých výrobků nebo dodávek, případně jiná označení mající vztah ke konkrétnímu dodavateli, jedná se o vymezení předpokládaného standardu a dodavatel je oprávněn navrhnout jiné, technicky a kvalitativně srovnatelné řešení.
Dodavatel musí prokázat, že jím navržené materiály nebo výrobky jsou technicky a kvalitativně srovnatelné nebo lepší.“

D.1.4.E. – ELEKTROINSTALACE

Zodp. projektant	Projektant	Vypracoval
JOSEF SOBÍŠEK	MARTIN VAŇAS DiS.	MARTIN VAŇAS DiS.

ELEKTRO Sobíšek
MARTIN VAŇAS DiS.
370 01 Č. Budějovice, Čechova 59
email: el.so@volny.cz, IČO: 74 31 65 75

Investor	Město Kaplice, Náměstí 70, 38 241 KAPLICE	Čís. zakázky	089/2020
Akce	NOVOSTAVBA VÍCEÚČELOVÉ SPORTOVNÍ HALY p.č. 1573/3, 1573/2, 1528/1, k.ú. KAPLICE	Formát	6xA4
		Datum	04/2021
		Stupeň	DPS
		List/Listů	–
Příloha	PŮDORYS PATRA SPORTOVNÍ HALA	Měřítko 1:100	Výkres č. D.1.4.E.5