



M 1:5

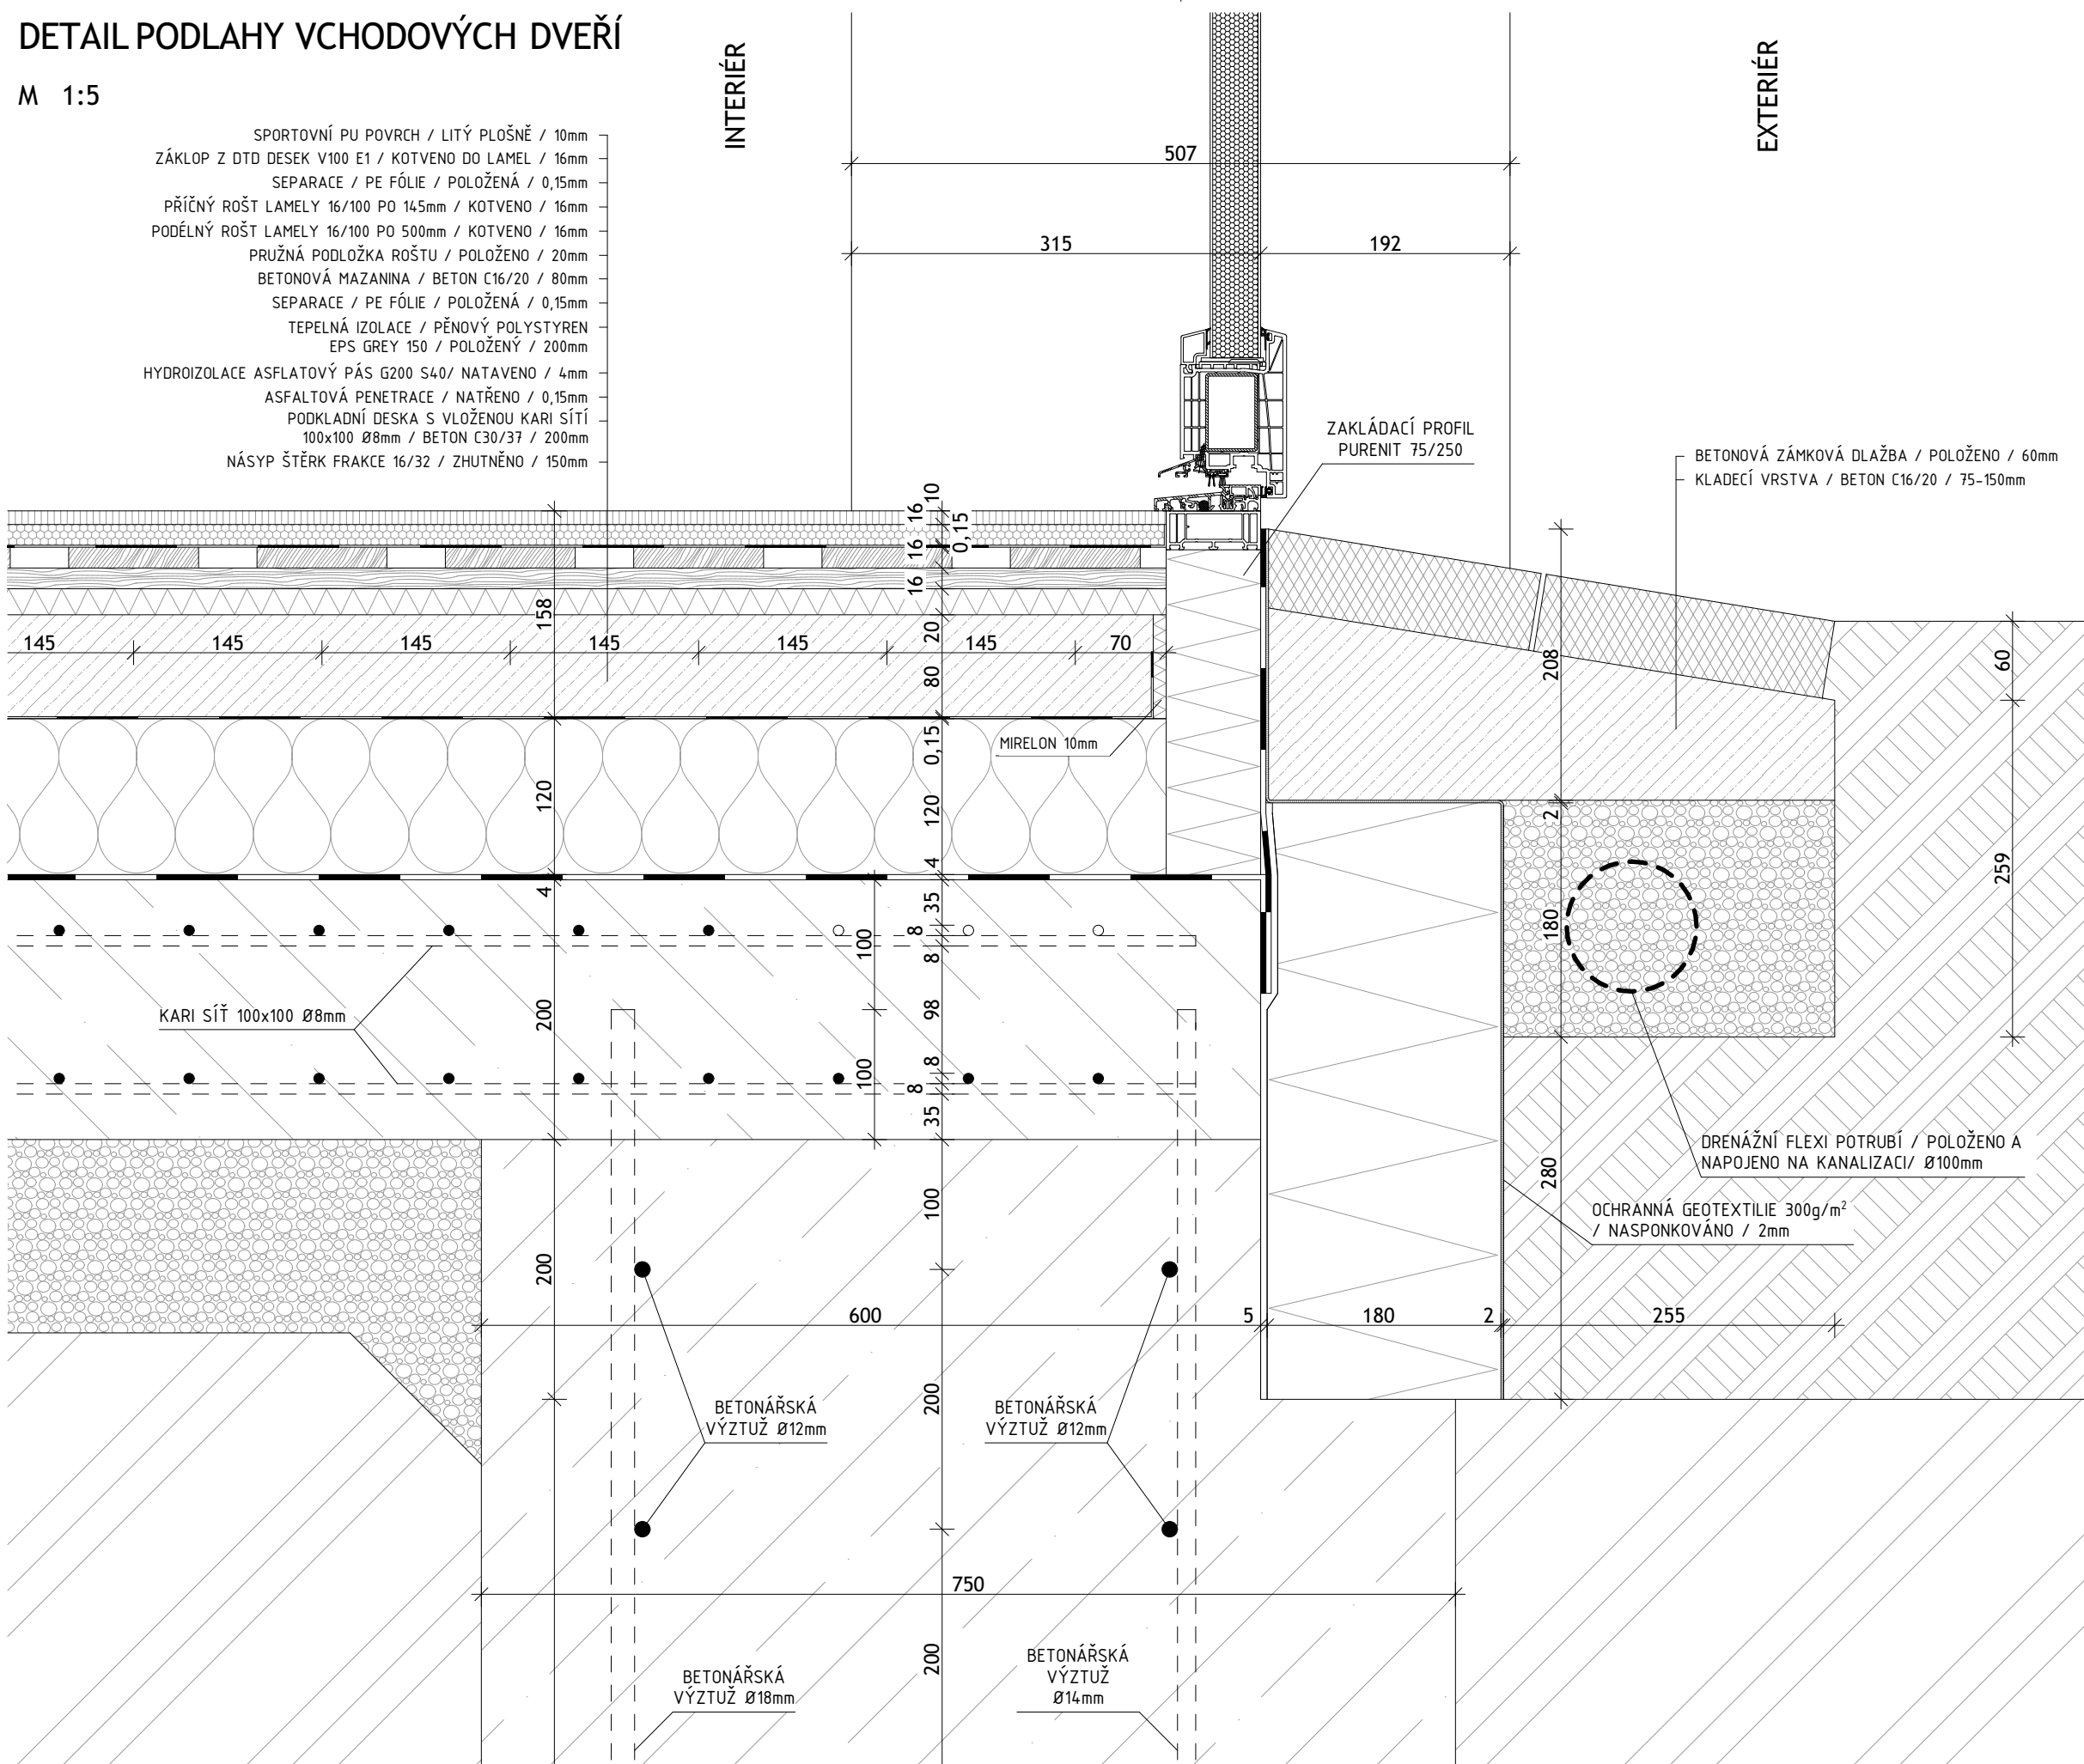

M 1:5

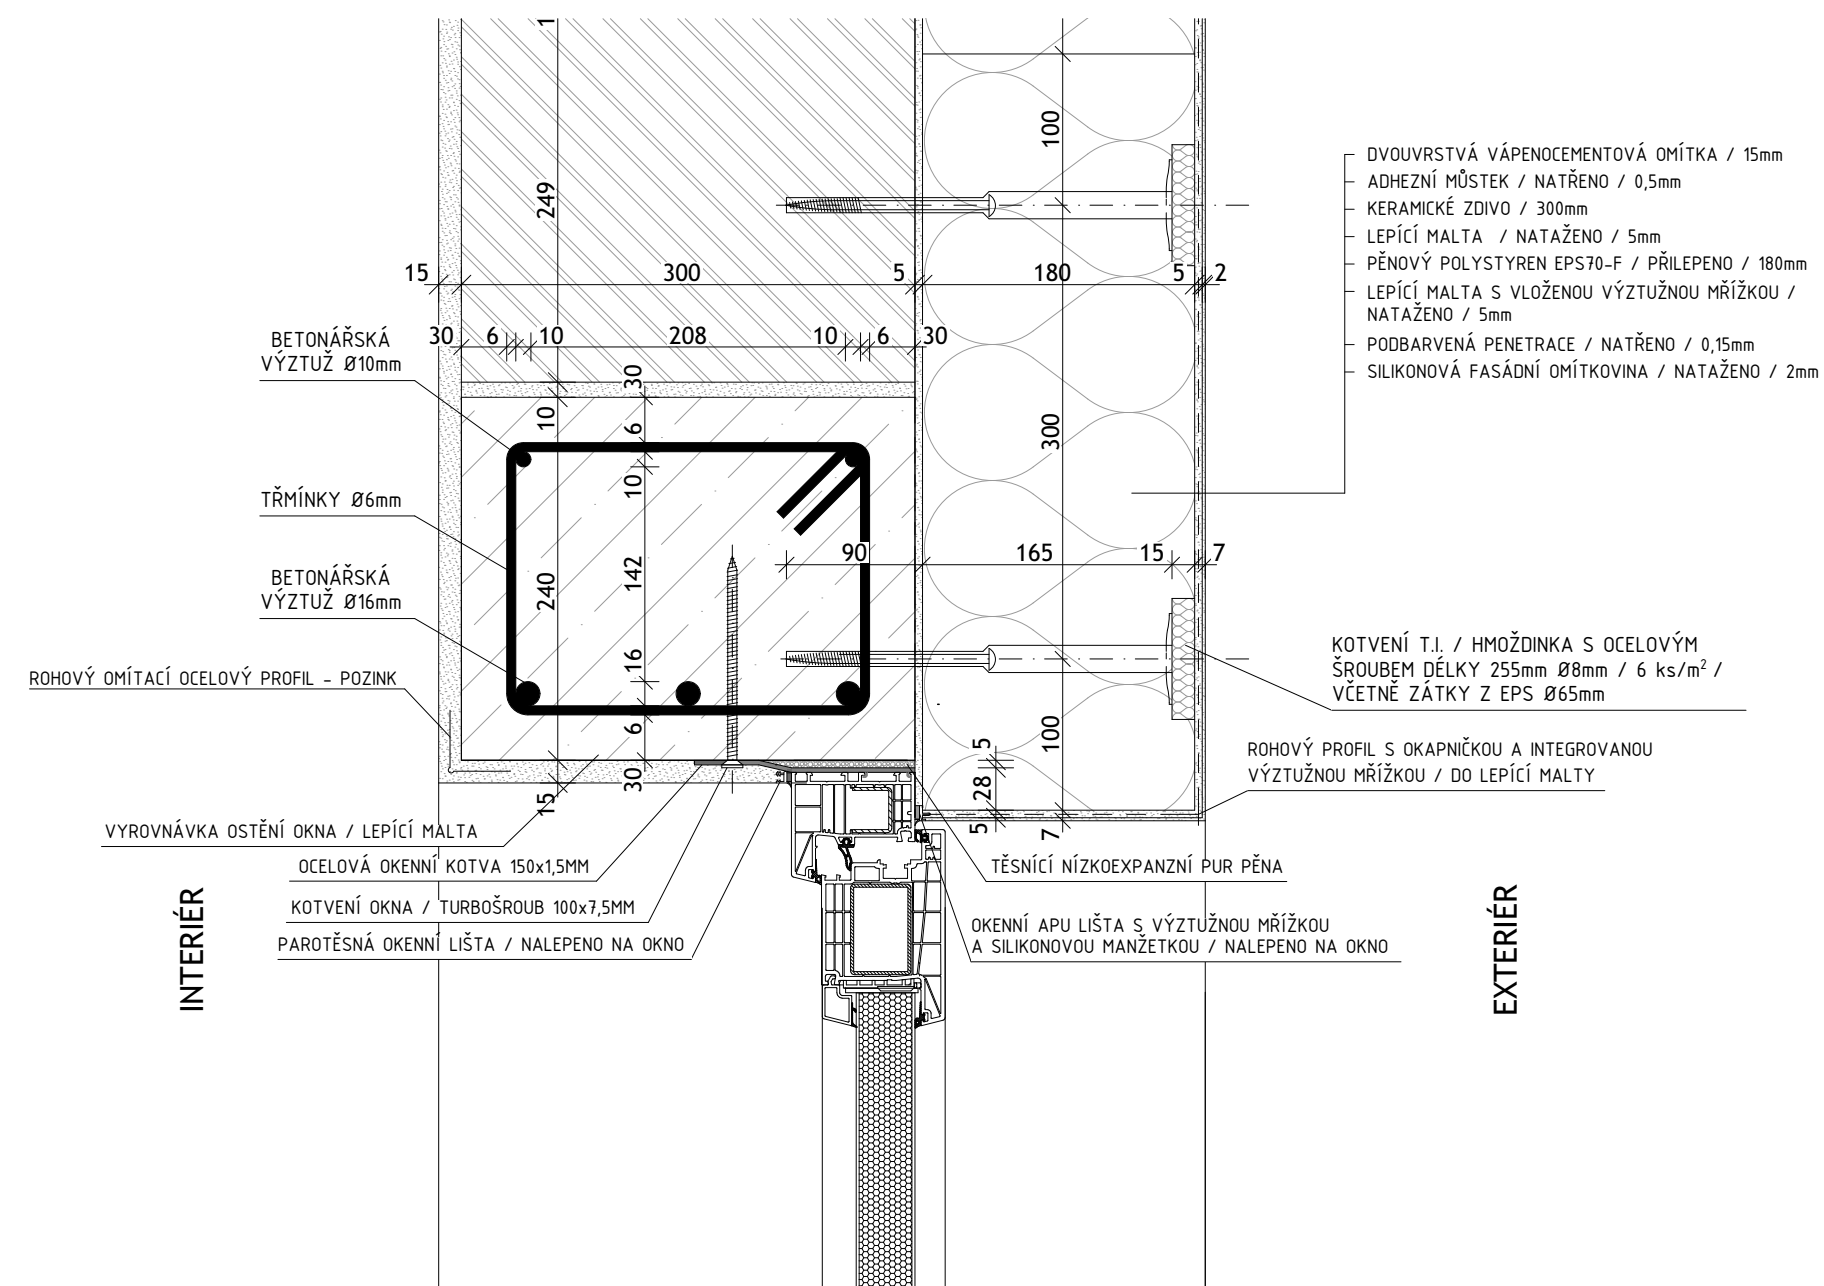

ZODP.PROJEKTANT: Ing. MIROSLAV ŠŤASTNÝ		VYPRACOVAL: Ing. MIROSLAV ŠŤASTNÝ		PROJEKČNÍ ATELIÉR Ing. MIROSLAV ŠŤASTNÝ  ms-projekt@seznam.cz tel.: +420 774 310 633		
KRAJ: JIHOČESKÝ		MĚSTO: KAPLICE		K.Ú.: KAPLICE		
INVESTOR: MĚSTO KAPLICE, NÁMĚSTÍ 70, 382 41 KAPLICE				DATUM:	DUBEN 2021	
AKCE: NOVOSTAVBA VÍCEÚČELOVÉ SPORTOVNÍ HALY, parc. č. 1573/3, 1573/2 a 1528/1, k.ú.: KAPLICE				Č. ZAKÁZKY: III./2021		
				STUPEŇ:	DPS	PARÉ:
				MĚŘÍTKO:	Č. VÝKRESU:	
OBSAH: DETAIL OSAZENÍ VCHODOVÝCH DVEŘÍ SO-01				1:5	D2.1	