



DETAIL PODLAHY VCHODOVÝCH DVEŘÍ


M 1:5

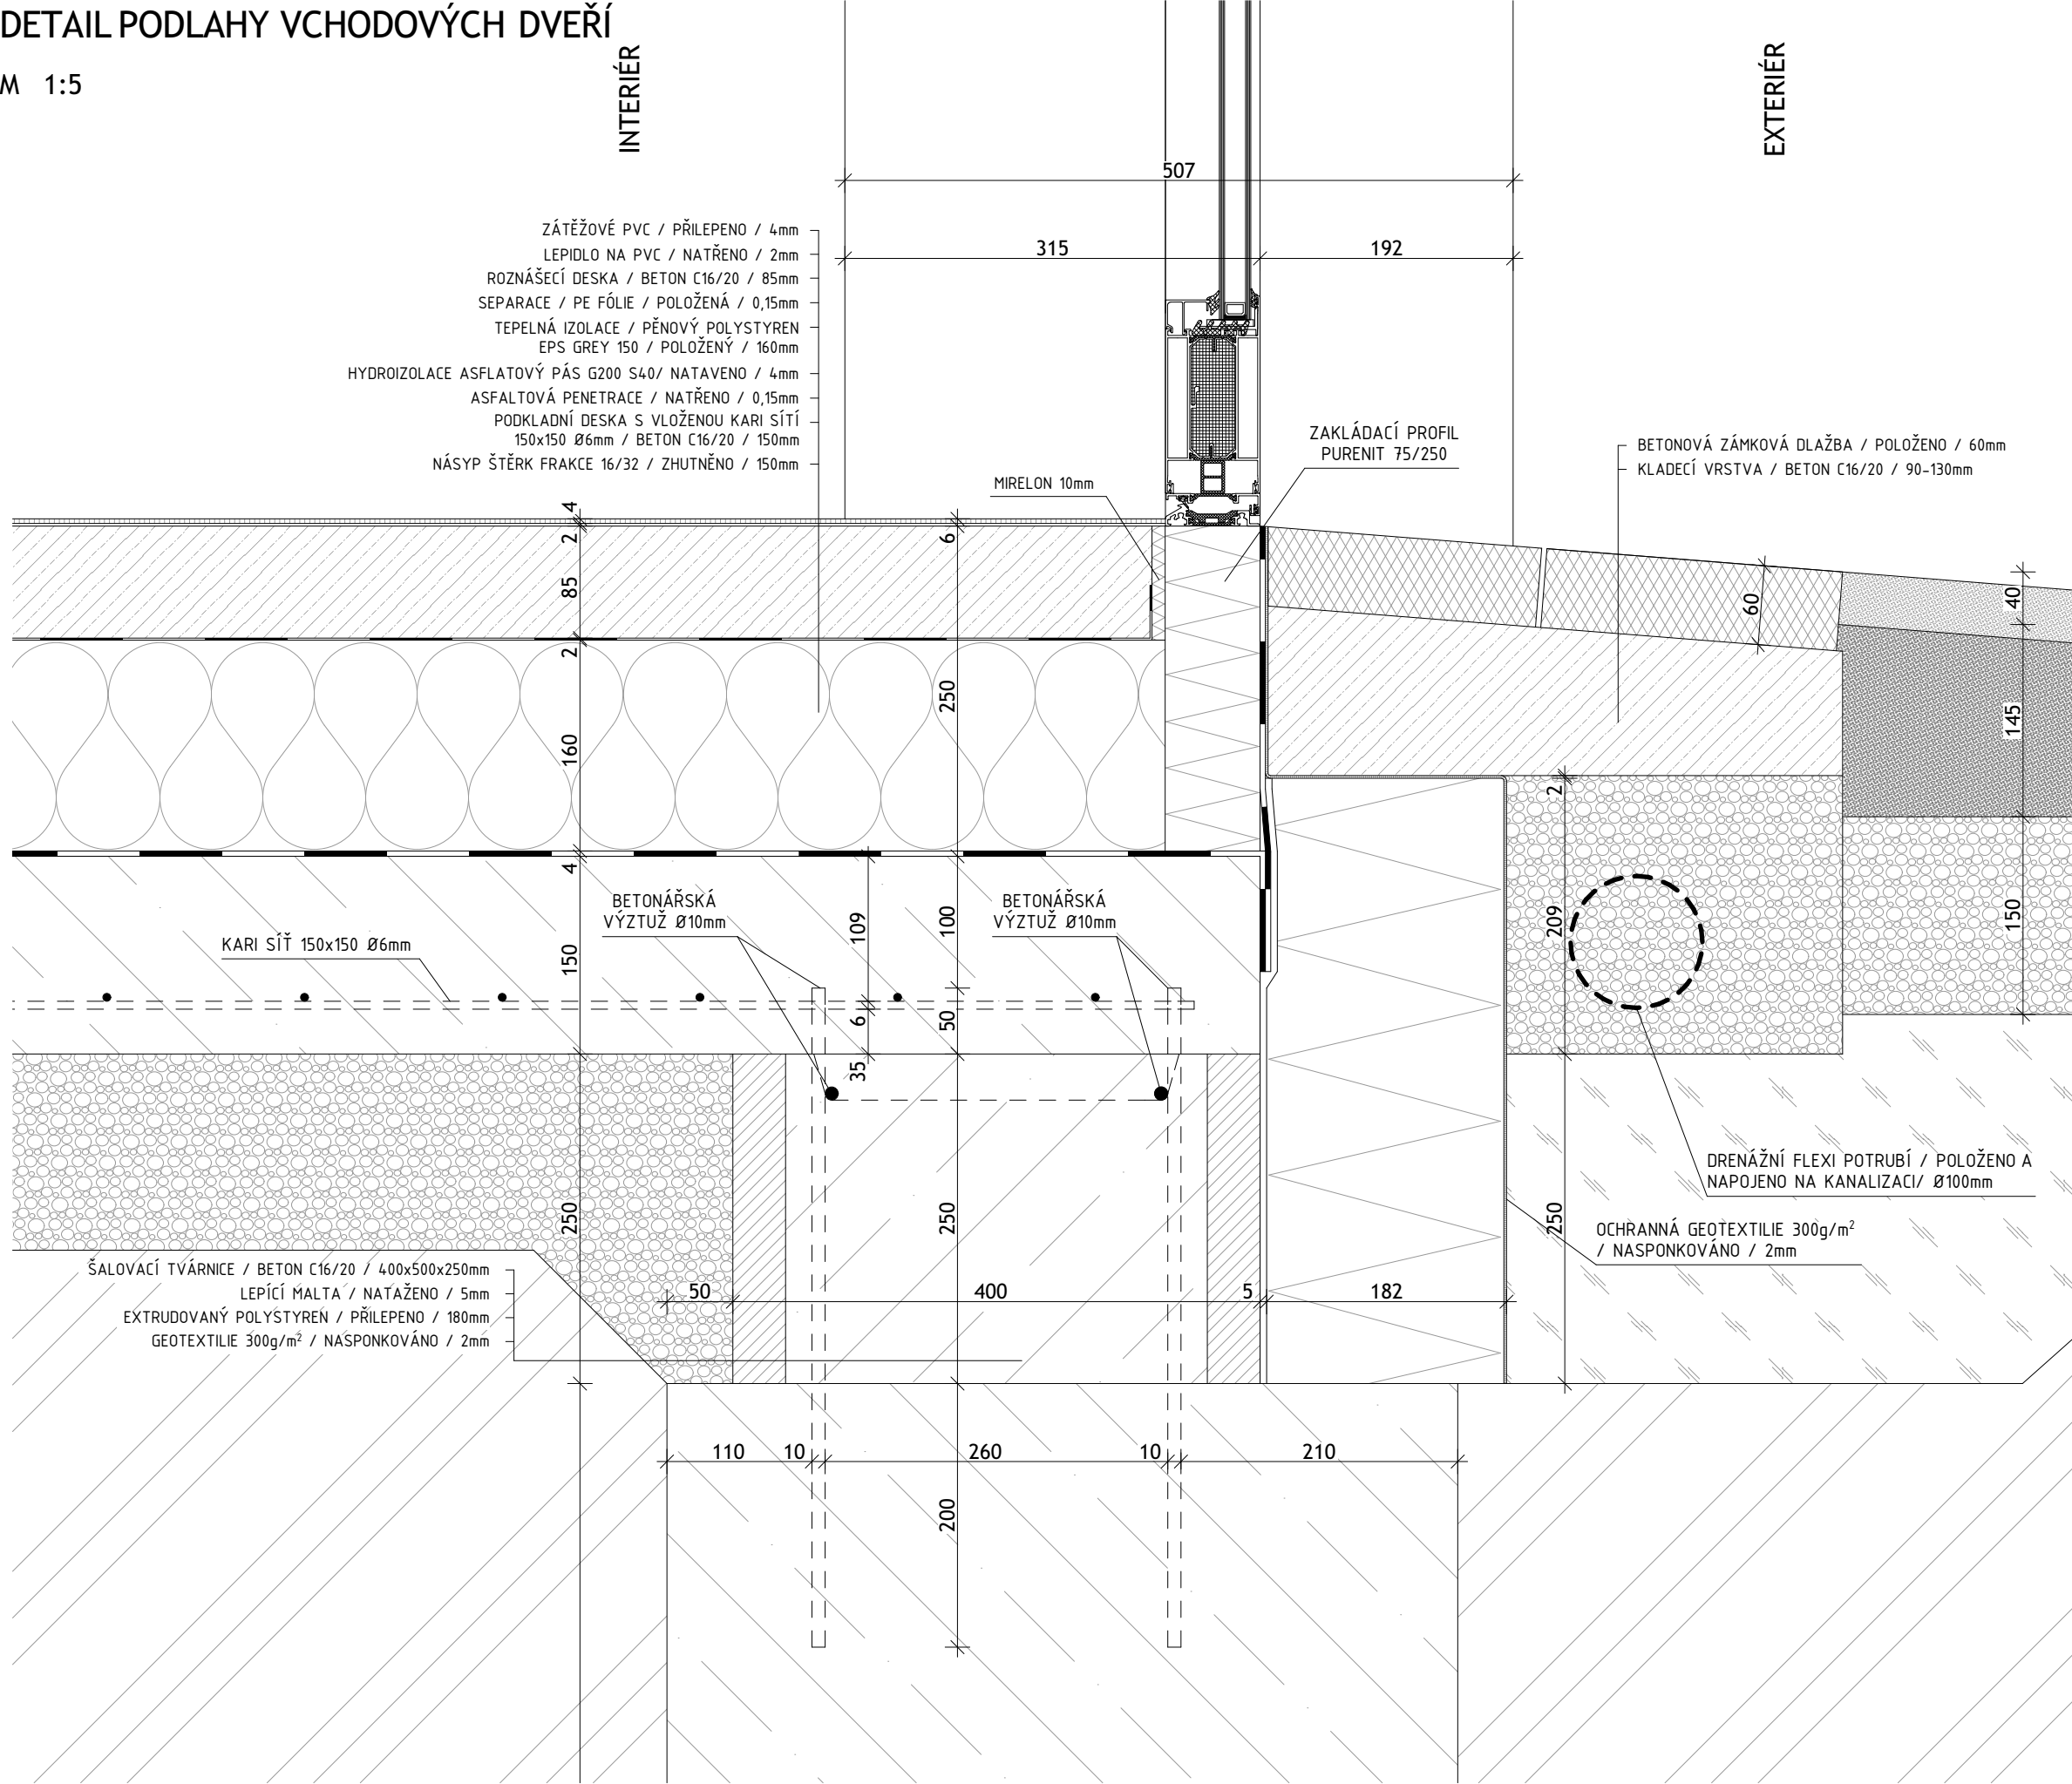

DETAIL NADPRAŽÍ VCHODOVÝCH DVEŘÍ

M 1:5

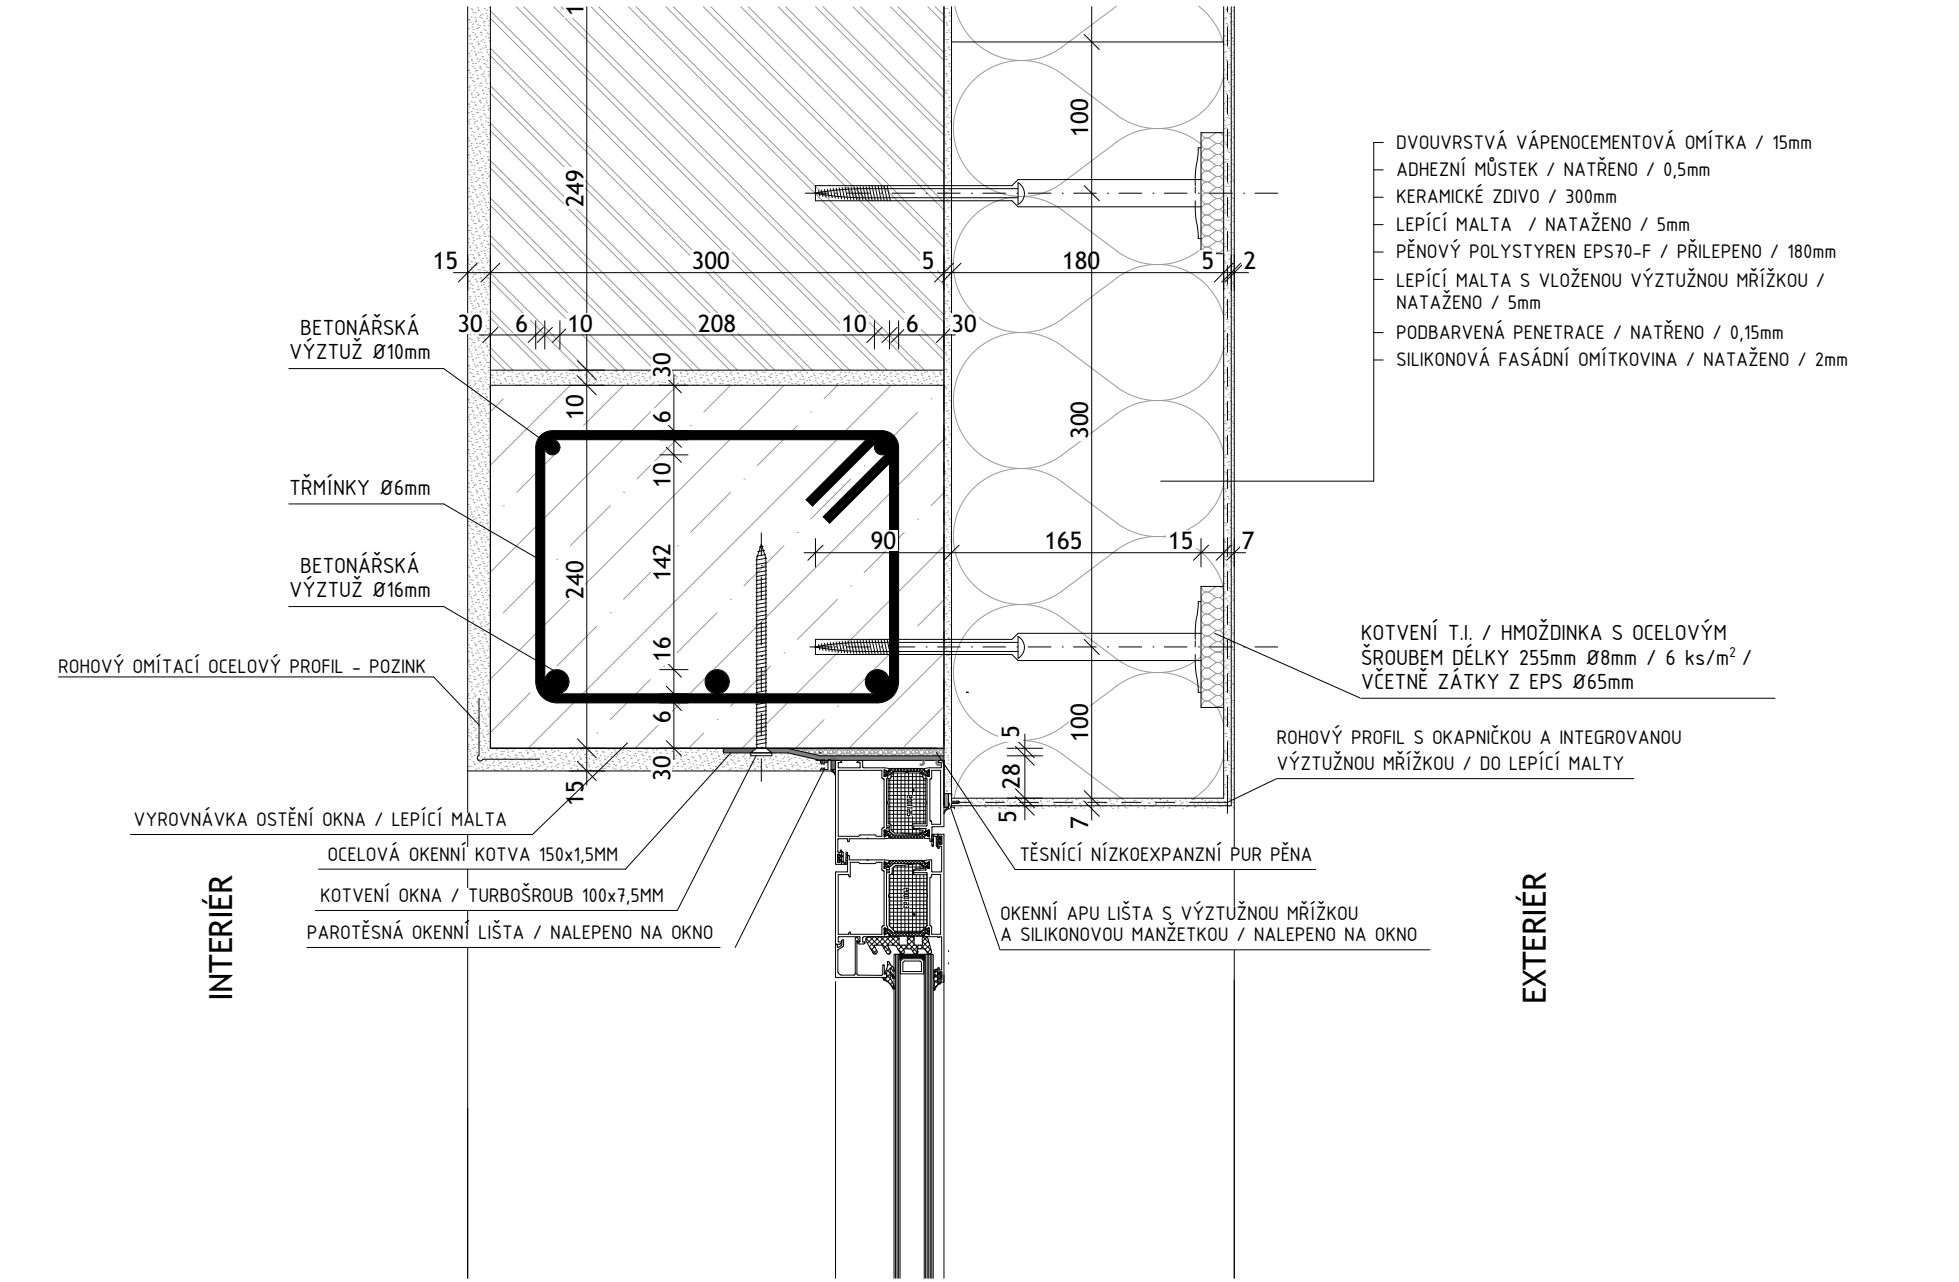

ZODP.PROJEKTANT: Ing. MIROSLAV ŠŤASTNÝ		VYPRACOVAL: Ing. MIROSLAV ŠŤASTNÝ		<div>PROJEKČNÍ ATELIÉR</div> <div>Ing. MIROSLAV</div> <div>ŠŤASTNÝ</div> <div>ms-projekt@seznam.cz</div> <div>tel.: +420 774 310 633</div> <div></div>		
KRAJ: JIHOČESKÝ		MĚSTO: KAPLICE		K.Ú.: KAPLICE		
INVESTOR: MĚSTO KAPLICE, NÁMĚSTÍ 70, 382 41 KAPLICE				DATUM:	DUBEN 2021	
AKCE:  NOVOSTAVBA VÍCEÚČELOVÉ SPORTOVNÍ HALY,  parc. č. 1573/3, 1573/2 a 1528/1, k.ú.: KAPLICE				Č. ZAKÁZKY:	III. /2021	
				STUPEŇ:	DPS	PARÉ:
				MĚŘÍTKO:	Č. VÝKRESU:	
OBSAH: <b>DETAIL OSAZENÍ VCHODOVÝCH DVEŘÍ SO-02</b>				1:5	D2.2	