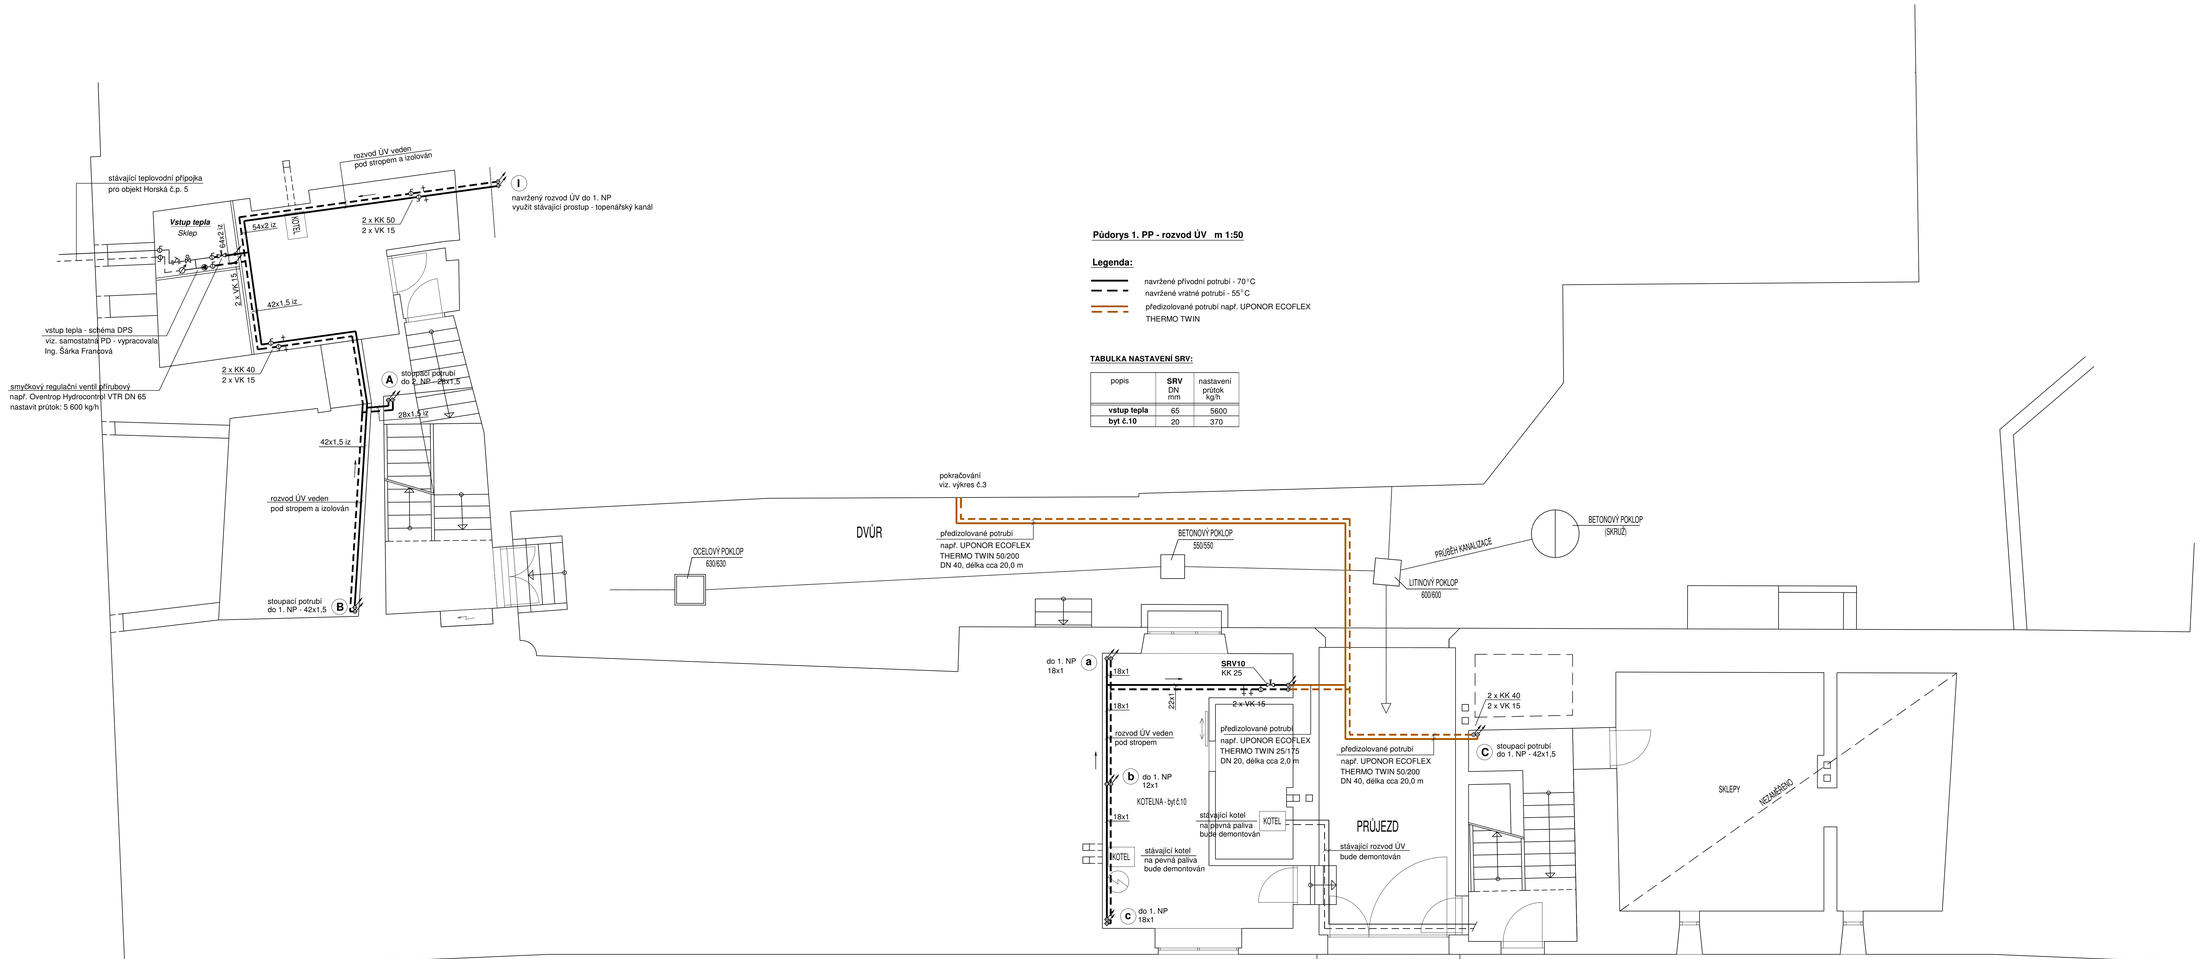

Půdorys 1. PP - rozvod ÚV m 1:50

Legenda:

navržené přívodní potrubí - 70 °C
navržené vratné potrubí - 55 °C
předizolované potrubí např. UPONOR ECOFLEX THERMO TWIN

TABULKA NASTAVENÍ SRV:

popis	SRV DN mm	nastavení průtok kg/h
vstup tepla	65	5600
byt č.10	20	370

Název akce:	**ZŘÍZENÍ NOVÉHO VYTÁPĚNÍ (TEPLOVOD) objekt Horská č.p. 5, Kaplice**	**Marie Vaněčková** Lipová 157, 381 04 Český Krumlov mob:603 596 121, tel./fax: 380 726 791 e-mail: marie.vaneckova@seznam.cz IČ: 41904885	
Investor:	Město Kaplice Náměstí 70, 382 41 Kaplice		
Archivní číslo:	16 - 2019	Měřítko: 1:50	Výkres: **2**
Výkres:	**D.1.4 - ÚSTŘEDNÍ VYTÁPĚNÍ Půdorys 1. PP - rozvod ÚV**	Datum: duben 2019	
		Zodp.projektant: Vaněčková	
Stupeň:	Projektová dokumentace pro realizaci stavby	Vypracovala: Vaněčková, Ing. Burdová	