


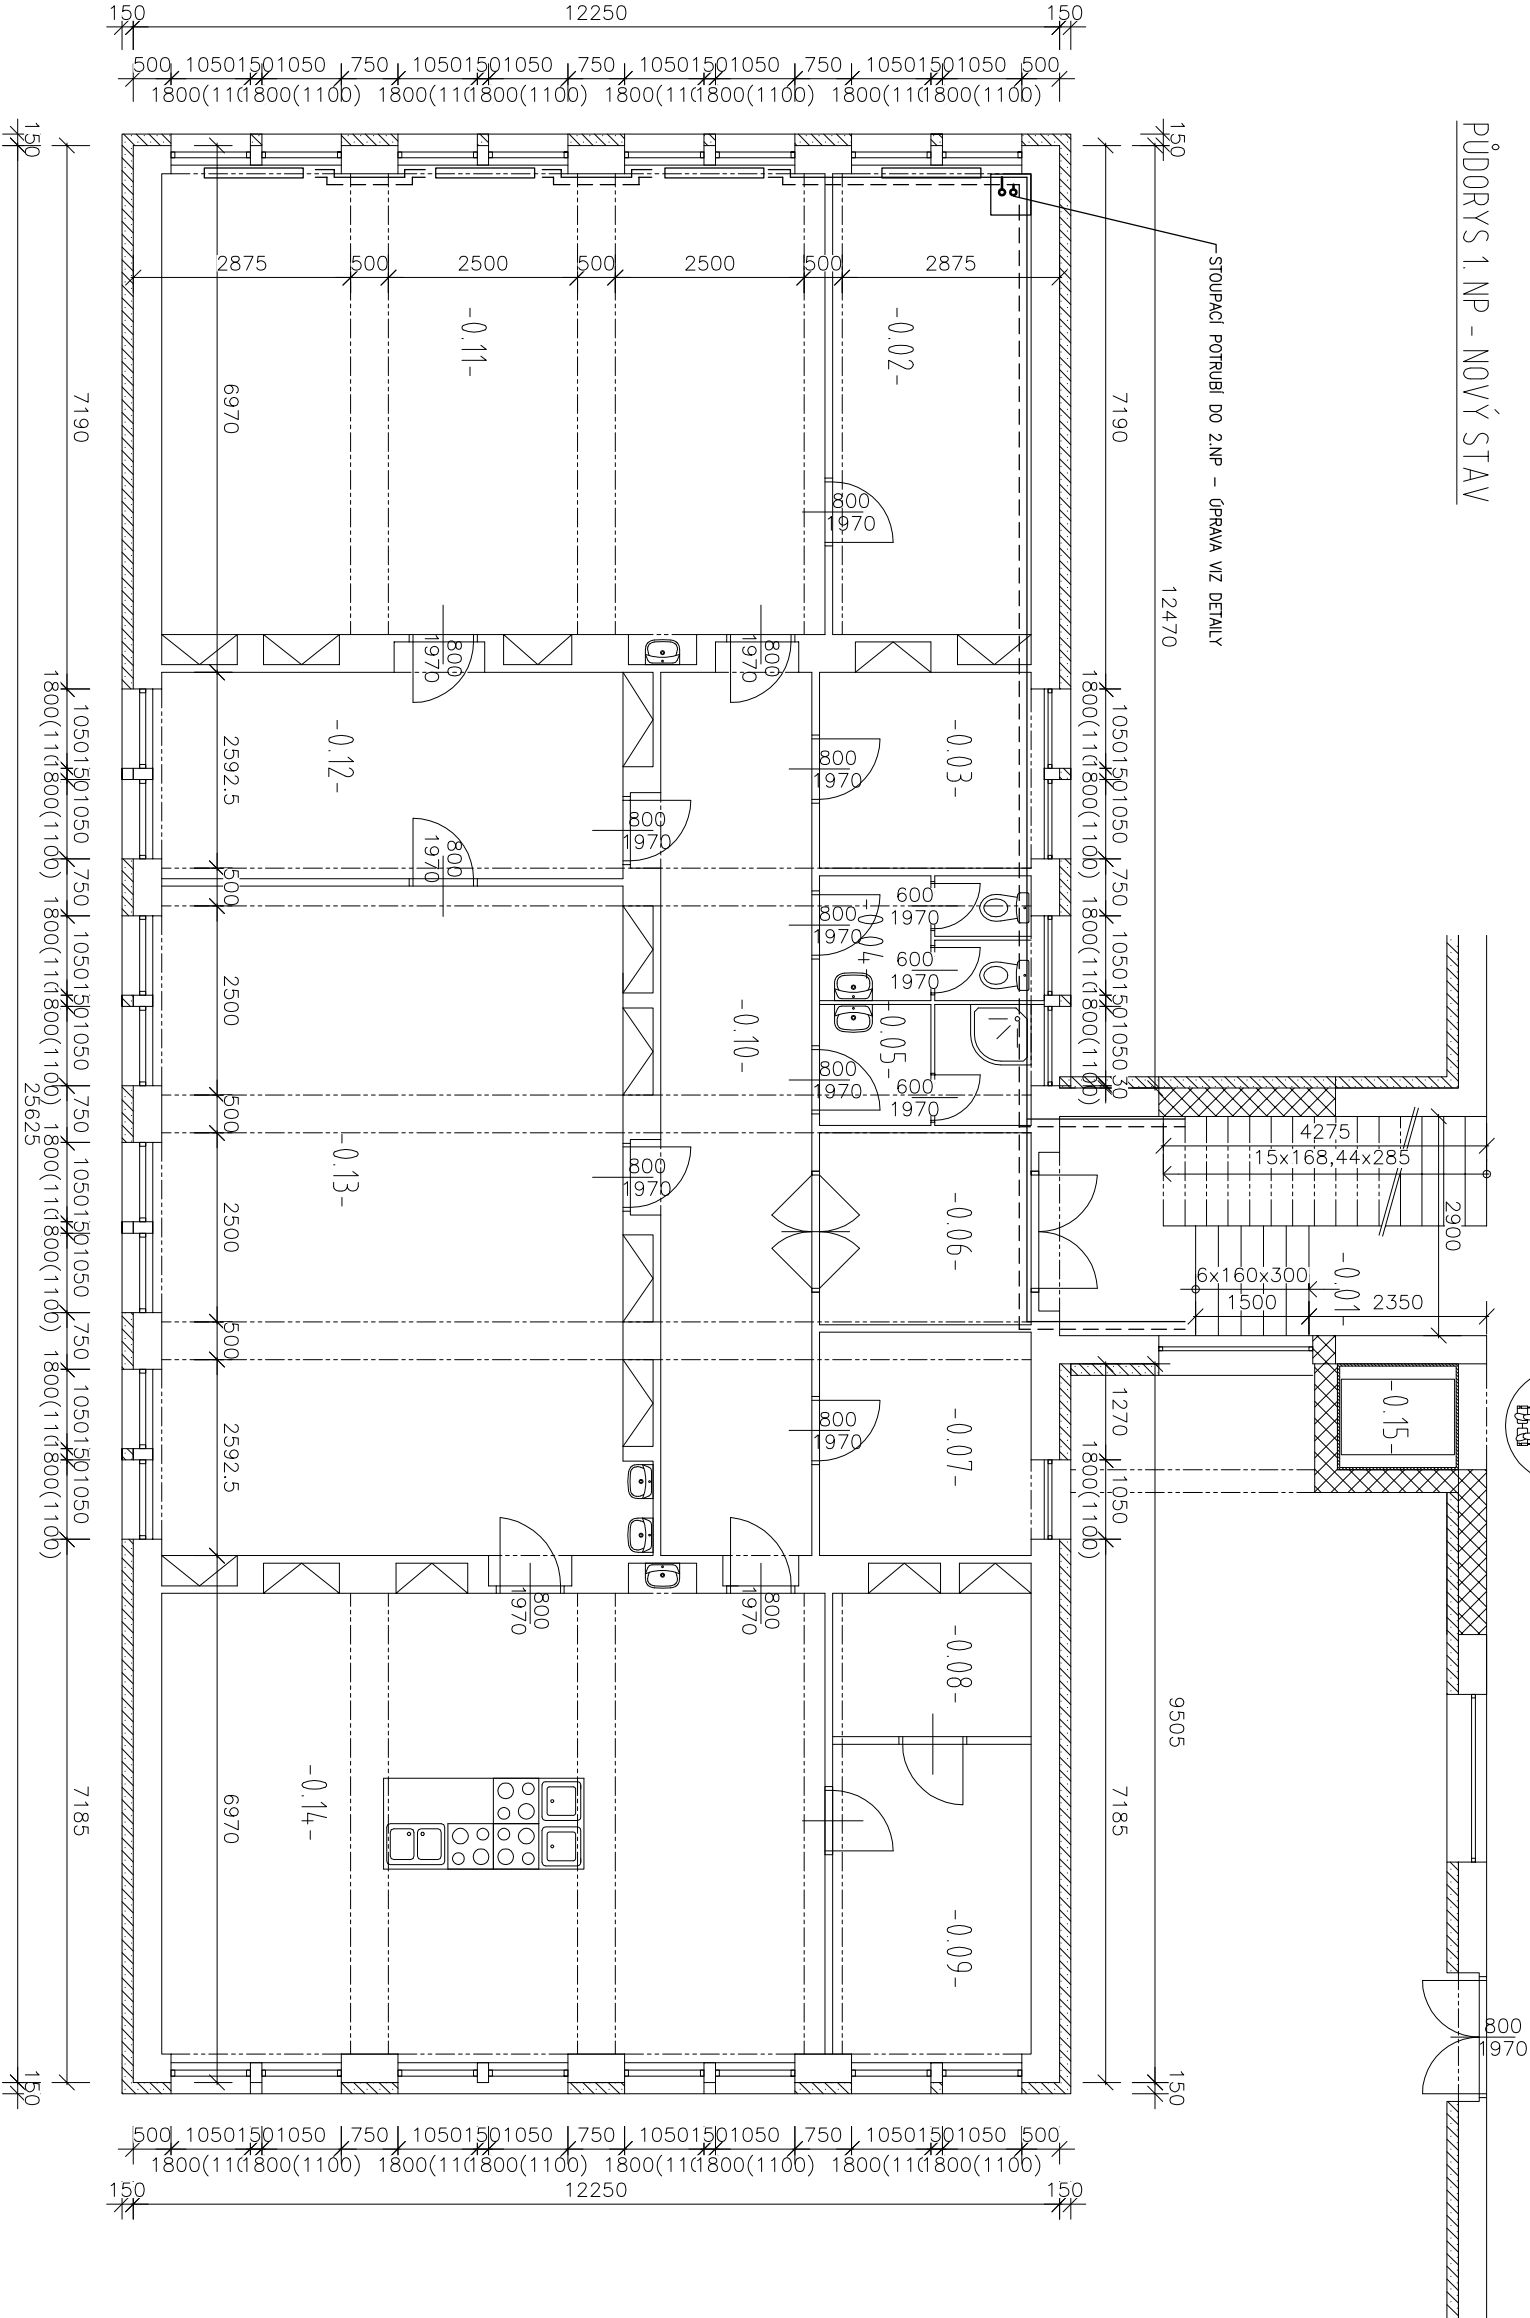


PŮDORYS 1. NP – NOVÝ STAV




TABULKA MÍSTNOSTÍ		
OZNAČENÍ	MÍSTNOST	PLOCHA [m²]
-0.01-	CHODBA	16,96
-0.02-	SKLAD	16,26
-0.03-	KABINET	7,65
-0.04-	WC	7,65
-0.05-	SPRCHA	4,67
-0.06-	ZADVĚŘÍ	7,11
-0.07-	KABINET	4,97
-0.08-	SKLAD	4,97
-0.09-	ŠKOLNÍK	11,02
-0.10-	CHODBA	25,01
-0.11-	DÍLNA – POZEMKY	54,62
-0.12-	SKLAD	17,39
-0.13-	DÍLNA – TRUHLÁRNA	55,73
-0.14-	DÍLNA – VÁŘENÍ	54,62
-0.15-	VÝTAH	2,24


LEGENDA:

-  STÁVAJÍCÍ ZDIVO
-  KONTAKTNÍ ZATEPLENÍ FASÁDY - EPS TL 150mm
-  NOVÉ ZDIVO Z KERAMICKÝCH DUTINOVÝCH CIHEL

STÁVAJÍCÍ STAV PŘIPOJENÍ VYTÁPĚNÍ

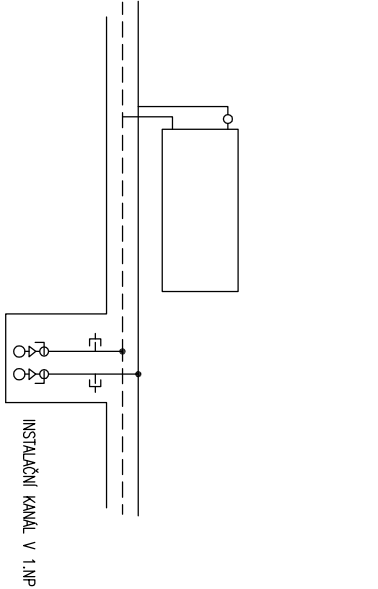

NOVÝ STAV PŘIPOJENÍ VYTÁPĚNÍ

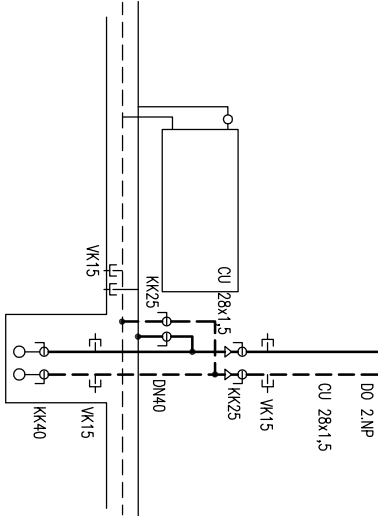

PROJEKTOVÁ DOKUMENTACE JE ZPRACOVÁVANA V ROZSAHU NUTNÉM PRO VYDÁNÍ STAVEBNÍHO POVOLENÍ					
projekt:	AGP nova spol. s r.o., ING. POLANSKÝ CSC.		profese:	ING. STANISLAV ANDERLE	
investor:	MĚSTO KAPLICE, NÁMĚSTÍ 70, 382 41 KAPLICE			ANDERLE ING. STANISLAV ANDERLE	
datum:	05_2020	formát:	2_A4	č. projektu:	2009
okce:				stupeň projektu:	DSP
					ING. STANISLAV ANDERLE HRADCE 1, 37001 Č. BUDĚJOVICE Tel: 606343145 ICO 157 74 091
MULTIMEDIÁLNÍ UČEBNA PRO VÝUKU CIZÍCH JAZYKŮ, PŘÍRODNÍCH VĚD A ŘEMESEL – NÁSTAVBA PAVILONU DÍLEN					č. poré
objekt:	D1.4 a) VYTÁPĚNÍ				
obsah:	PŮDORYS 1.NP – PŘIPOJENÍ PRO 2.NP				
				měřítko:	1:100
				č. přílohy:	D1.4 a)4