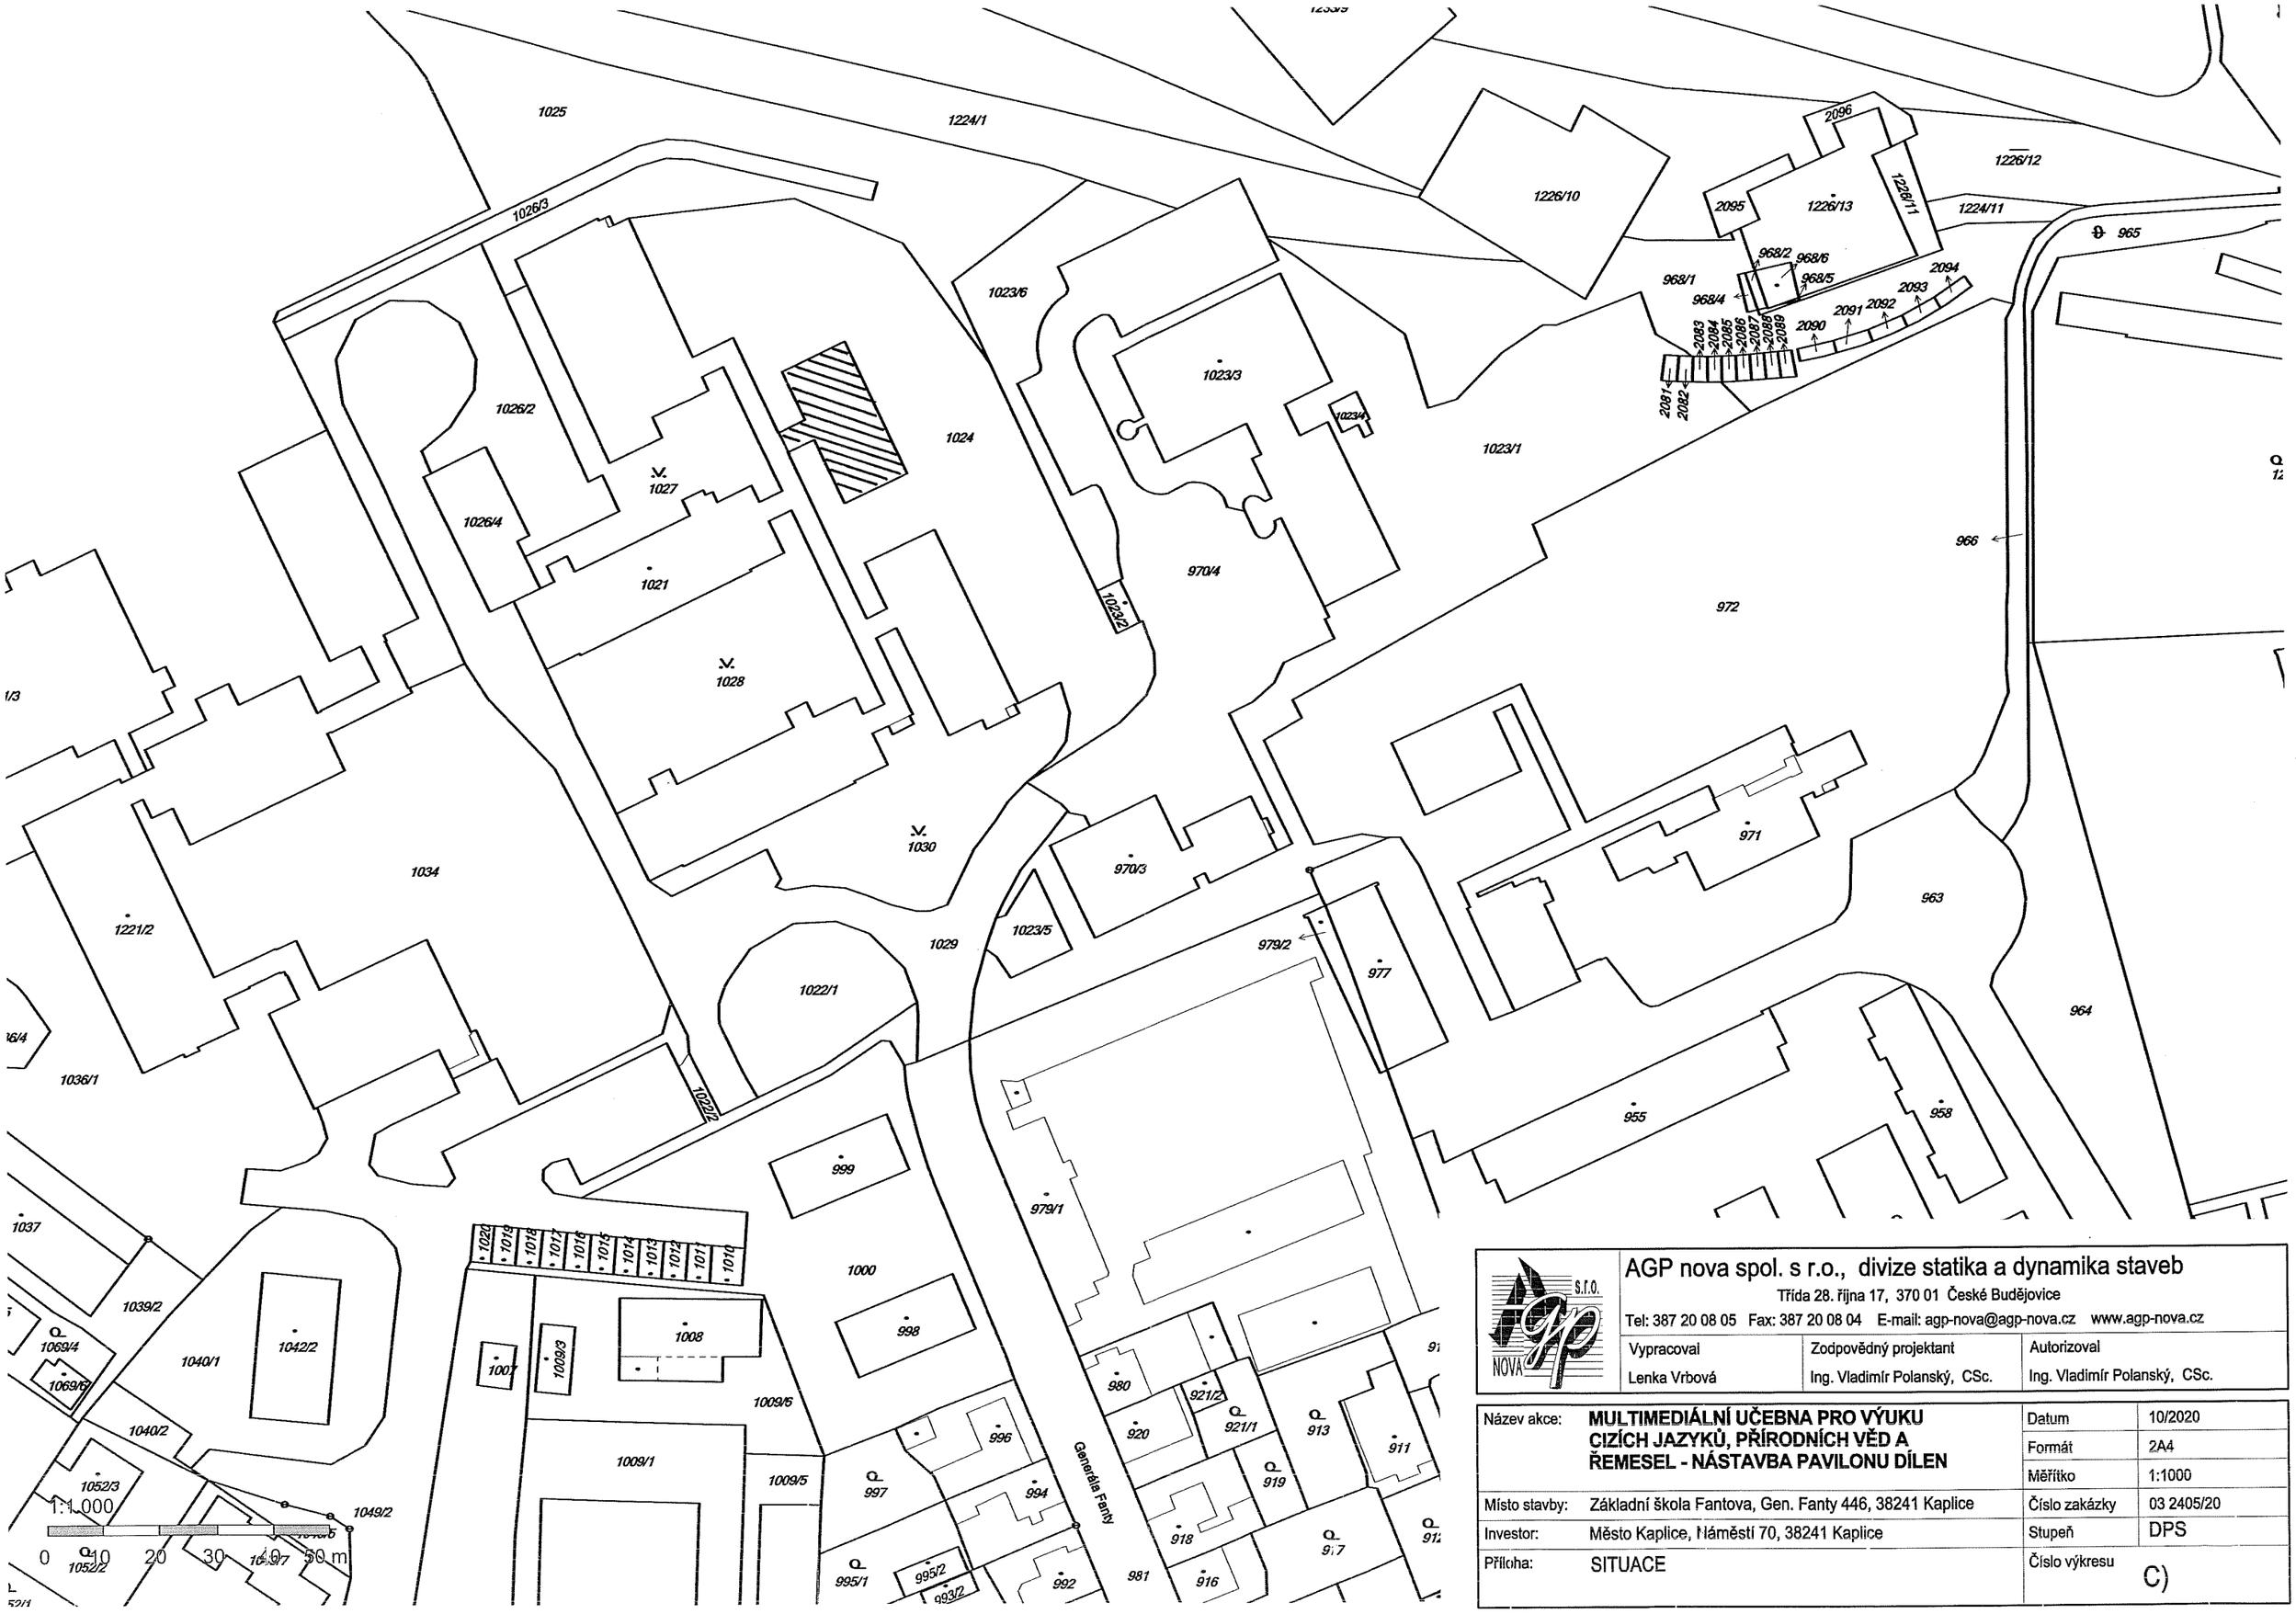

AGP nova spol. s r.o., divize statika a dynamika staveb

Třída 28. října 17, 370 01 České Budějovice

Tel: 387 20 08 05 Fax: 387 20 08 04 E-mail: agp-nova@agp-nova.cz www.agp-nova.cz

Vypracoval	Zodpovědný projektant	Autorizoval
Lenka Vrbová	Ing. Vladimír Polanský, CSc.	Ing. Vladimír Polanský, CSc.

Název akce:	**MULTIMEDIÁLNÍ UČEBNA PRO VÝUKU CIZÍCH JAZYKŮ, PŘÍRODNÍCH VĚD A ŘEMESEL - NÁSTAVBA PAVILONU DÍLEN**	Datum	10/2020
		Formát	2A4
		Měřítko	1:1000
Místo stavby:	Základní škola Fantova, Gen. Fanty 446, 38241 Kaplice	Číslo zakázky	03 2405/20
Investor:	Město Kaplice, Náměstí 70, 38241 Kaplice	Stupeň	DPS
Příloha:	SITUACE	Číslo výkresu	C)