


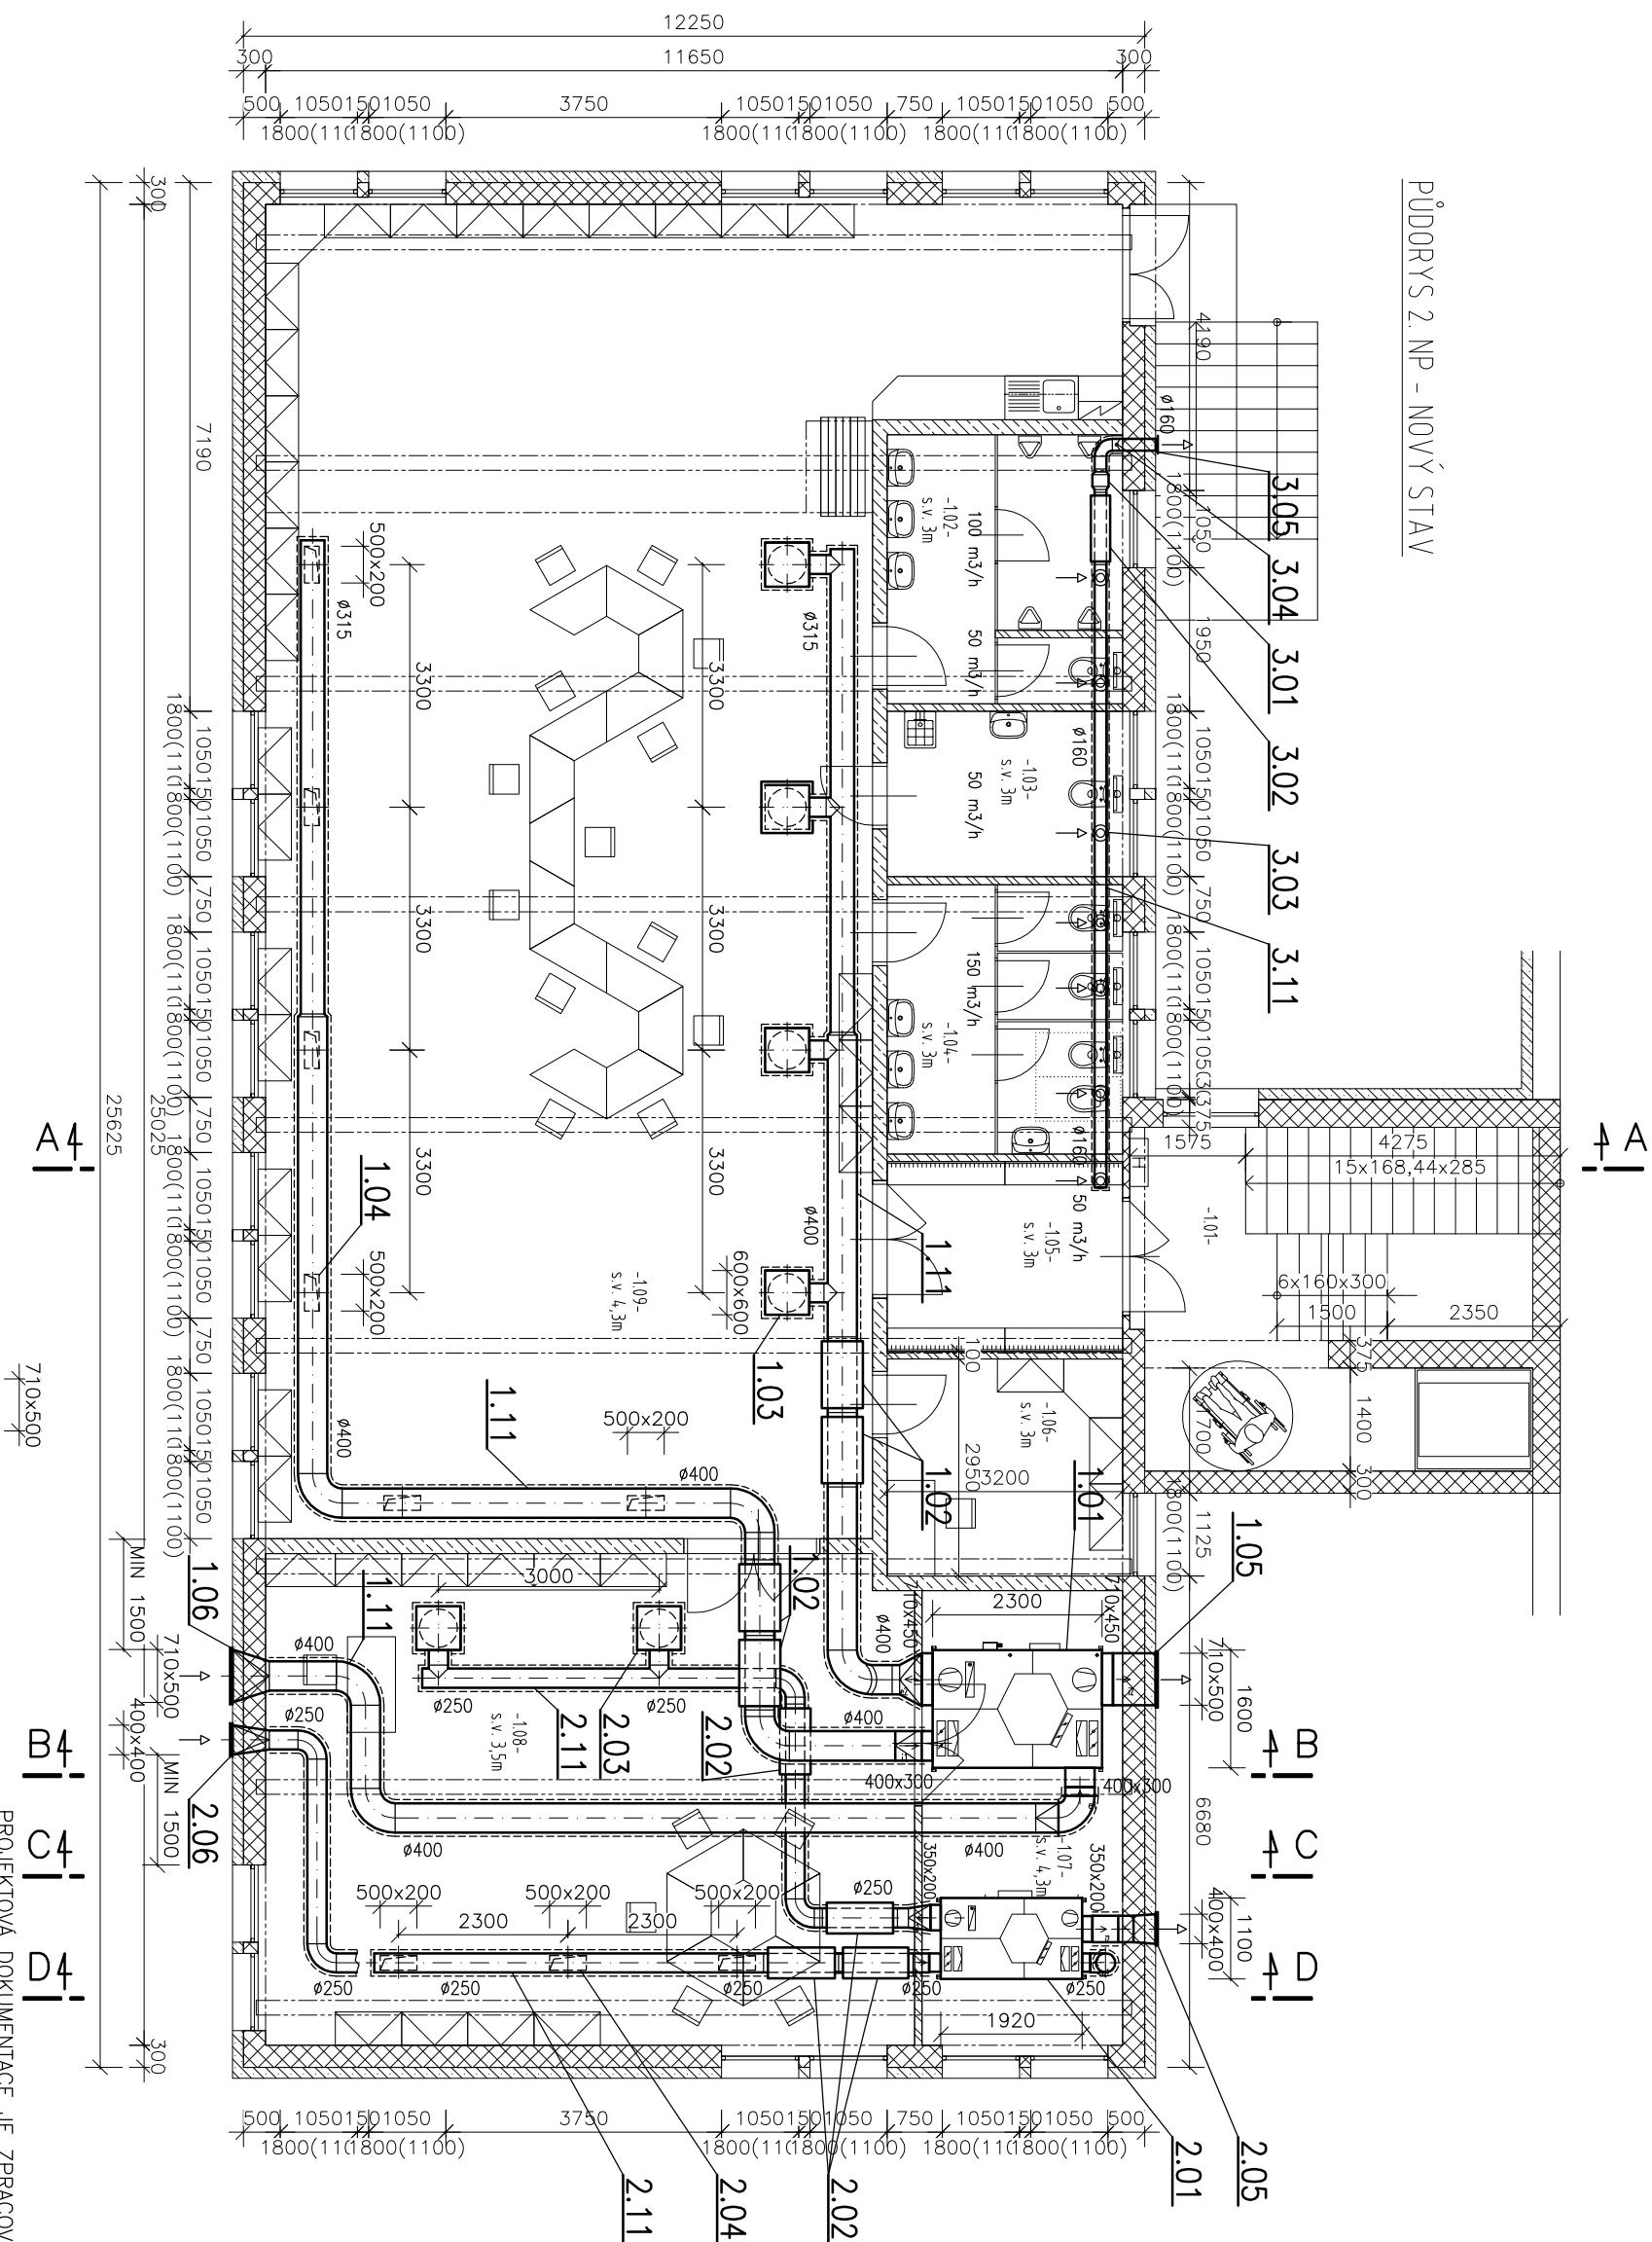


PŮDORYS 2. NP - NOVÝ STAV



TABULKA MÍSTNOSTÍ	
OZNAČENÍ	MÍSTNOST
-1.01-	CHODBA
-1.02-	WC MUŽI
-1.03-	WC PERSONÁL - INVALIDÉ
-1.04-	WC ŽENY
-1.05-	ZADVĚŘI
-1.06-	KABINET
-1.07-	SKLAD NÁBYTKU
-1.08-	VÝUKA JAZYČŮ
-1.09-	MULTIMEDIÁLNÍ UČEBNA

LEGENDA:

- |   |  |
|---|--|
|  | NOVÉ ŽDIVO Z KERAMICKÝCH DUTINOVÝCH CIHEL  |
|  | KONTAKTNÍ ZATEPLENÍ FASÁDY - EPS TL. 150mm |
|  | STÁVAJÍCÍ ŽDIVO                            |

PROJEKTOVÁ DOKUMENTACE JE ZPRACOVÁVANA V ROZSAHU NUTNÉM PRO VYDÁNÍ STAVEBNÍHO POVOLENÍ

projekt:	ACP nova spol. s r.o.,	ing.	POLANSKÝ CSC.
investor:	MĚSTO KAPLICE,		NAMĚŠTÍ 70, 382 41 KAPLICE
datum:	05..2020	formát:	2_A4
		č. projektu:	2009
		stupeň projektu:	DSP

ANDERLE

ING STANISLAV ANDERLE  
HRADCE 1, 37001 Č. BUDĚJOVICE  
Tel: 608343145  
ICO 157 74 091

UNIVERZITA  
MULTIMEDIÁLNÍ UČEBNA PRO VÝUKU CIZÍCH JAZYKŮ,  
PŘÍRODNÍCH VĚD A ŘEMESEL – NÁSTAVBA PAVILONU DÍLENY

objekt: D1.4 c) VZDUCHOTECHNIKA

obsah:  
PÚDORYS 2.NP

obsch:	PÜDORYS 2.NP	měřko:	č. přílohy:
		1:100	D1.4 c)2