
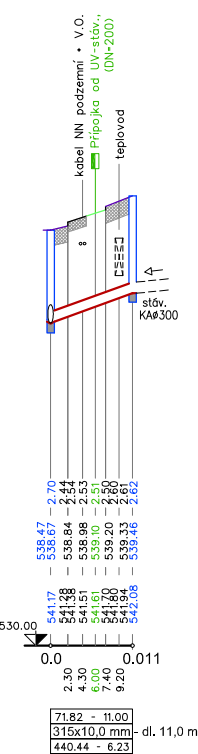
 
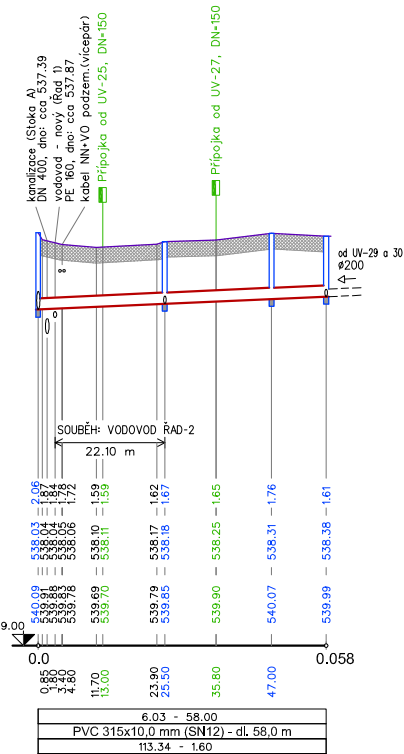
 


[illegible]

Měřítko : 1 : 500 / 1 : 100

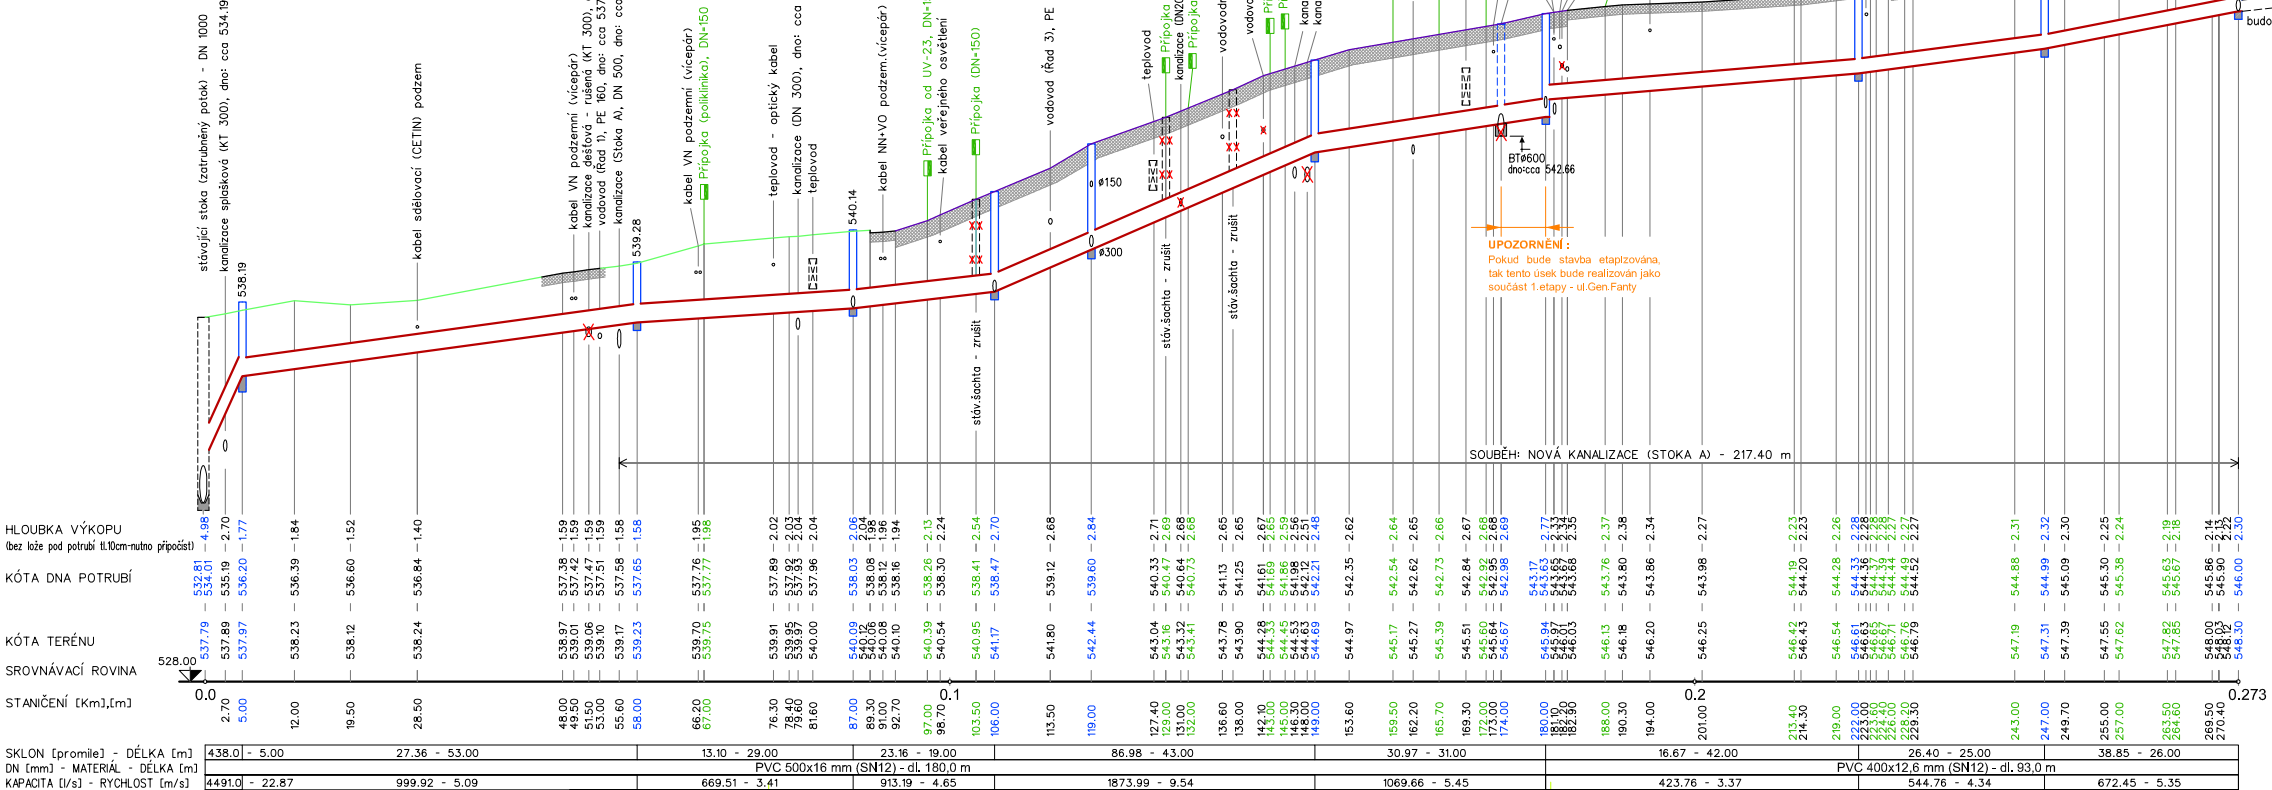

SO 02 - KANALIZACE (2. etapa)

KAPLICE, UL. GENERÁLA FANTY
- obnova vodovodu a kanalizace

Optimal Management of Kallitriaze

– OBNOVA VODOVODU A KANALIZACE