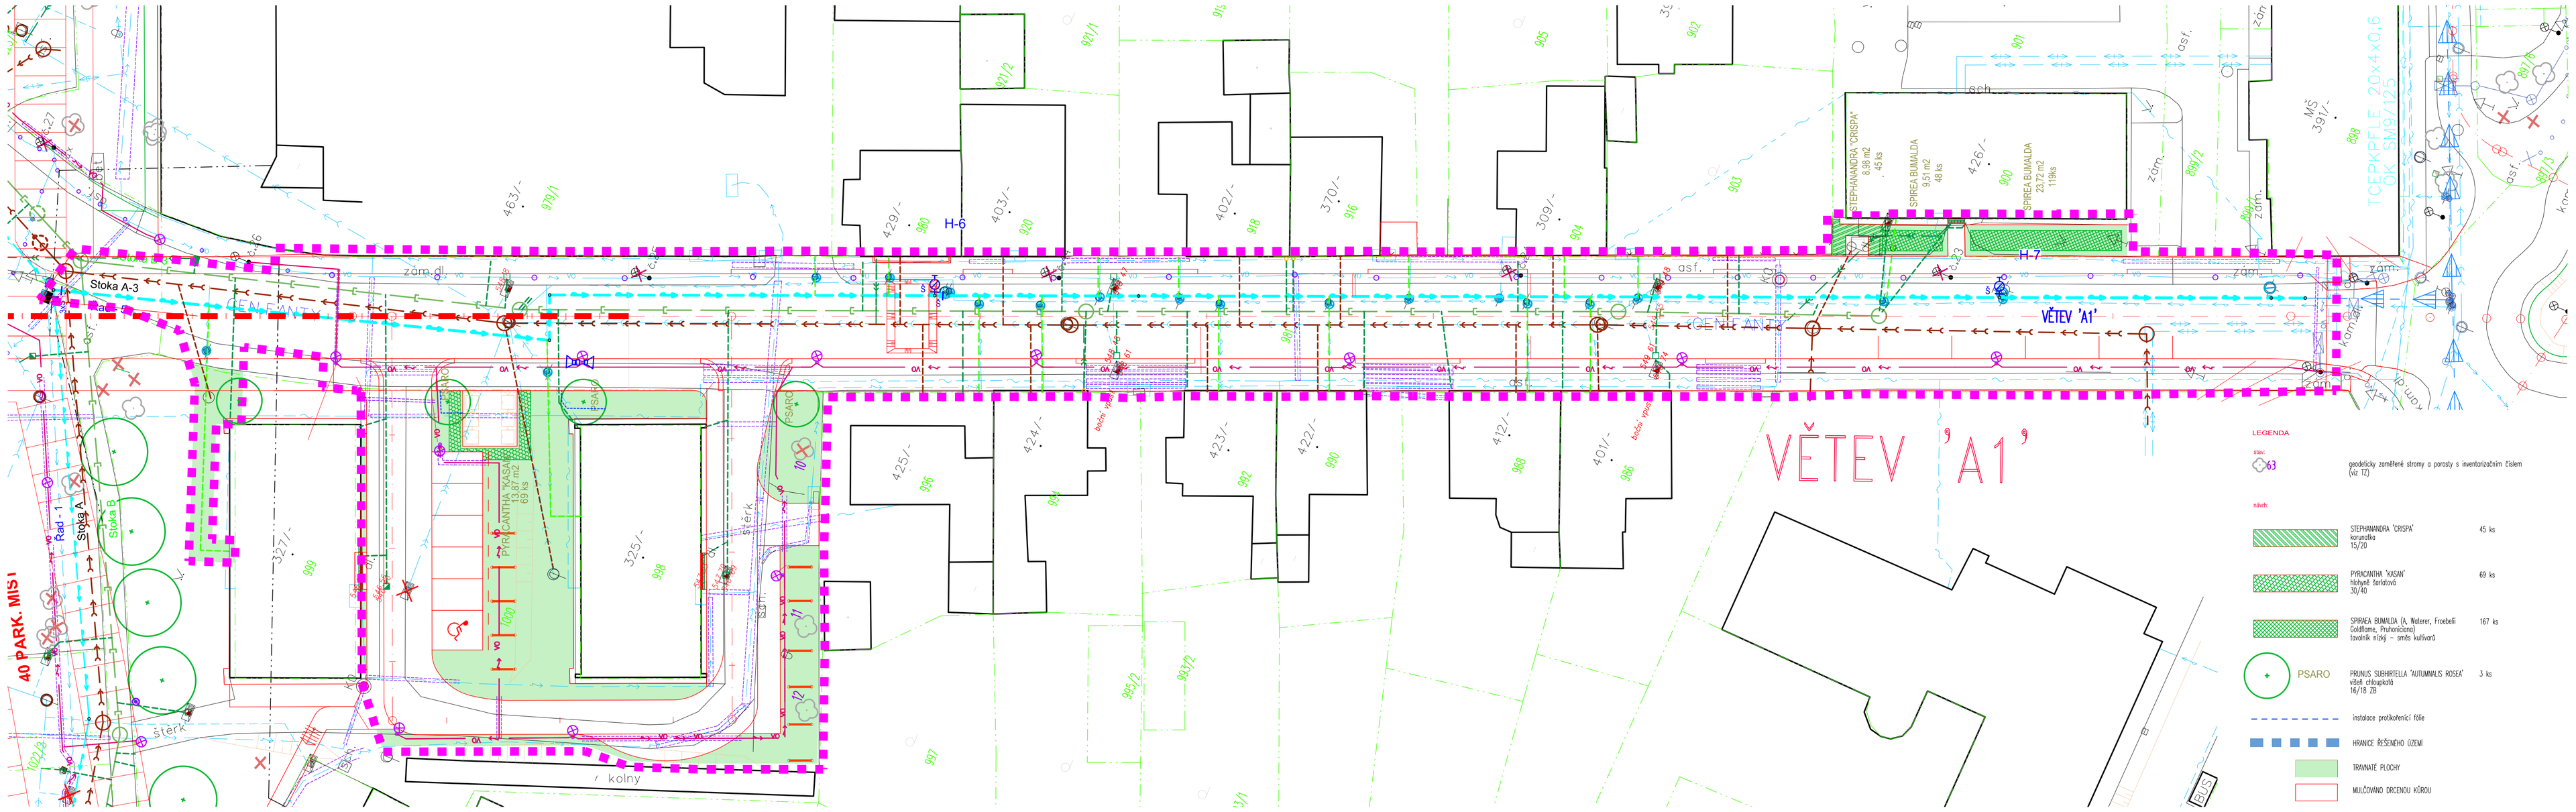

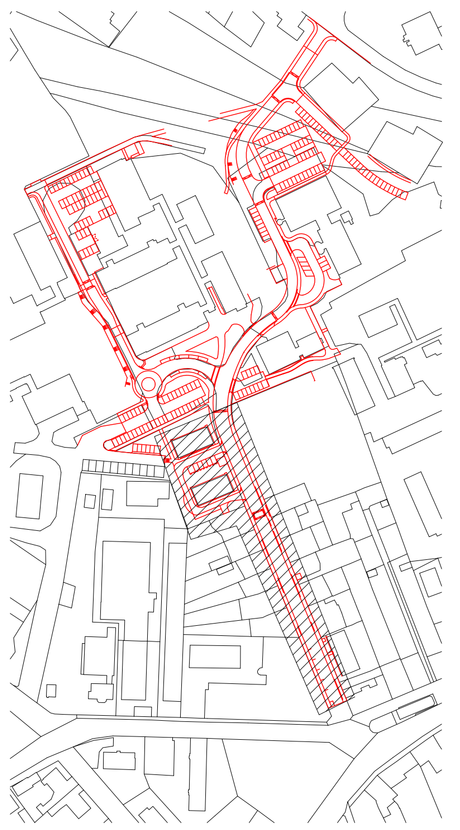

Č. REVIZE / REVISION NO	DATUM / DATE	POPIS REVIZE / DESCRIPTION OF THE REVISION	VYPRACOVAL / ELABORATED BY

ULIEN. FANTY, ETAPA II
KAPLICE
k.ú.: KAPLICE
ČESKÁ REPUBLIKA

© ARD architects s.r.o. AUTORSKÁ PRÁVA VYHRAZENA

INVESTOR: Město Kaplice, Náměstí 70, Kaplice, 382 41, Česká Republika

OBJEDNATEL: Město Kaplice, Náměstí 70, Kaplice, 382 41, Česká Republika

GENERÁLNÍ PROJEKTANT / PROJECT DIRECTOR: ard architects s.r.o., Knížská 17, 370 01, České Budějovice 1, T: (+ 420) 776 745 079, E: media@ard.cz, www.ard.cz

ZPRACOVATEL ČÁSTI / PREPARED BY: ard architects s.r.o., Knížská 17, 370 01, České Budějovice 1, T: (+ 420) 776 745 079, E: media@ard.cz, www.ard.cz

NÁZEV VÝKRESU / DRAWING TITLE:
SITUACE SADOVÝCH ÚPRAV

STUPEŇ / DOCUMENT PHASE:	DOKUMENTACE PROVEDENÍ STAVBY (DPS)
ČÁST / PART:	SADOVÉ ÚPRAVY
ZODPOVĚDNÝ PROJEKTANT ČÁSTI / PREPARED BY:	ing. Radek DAVID Ph.D.
VEDOUCÍ ARCHITEKT PROJEKTU:	ing. Radek DAVID Ph.D.
KRESLIL / DESIGNER:	ing. Radek DAVID Ph.D.
MĚŘÍTKO / SCALE:	1:250
DATUM / DATE:	11/2023

ČÍSLO PROJEKTU / PROJECT NO	BRANCH NO.	ČÍSLO VÝKRESU / DRAWING NO	REVIZE / REVISION
ARD-023-00260	R0	B	B.2

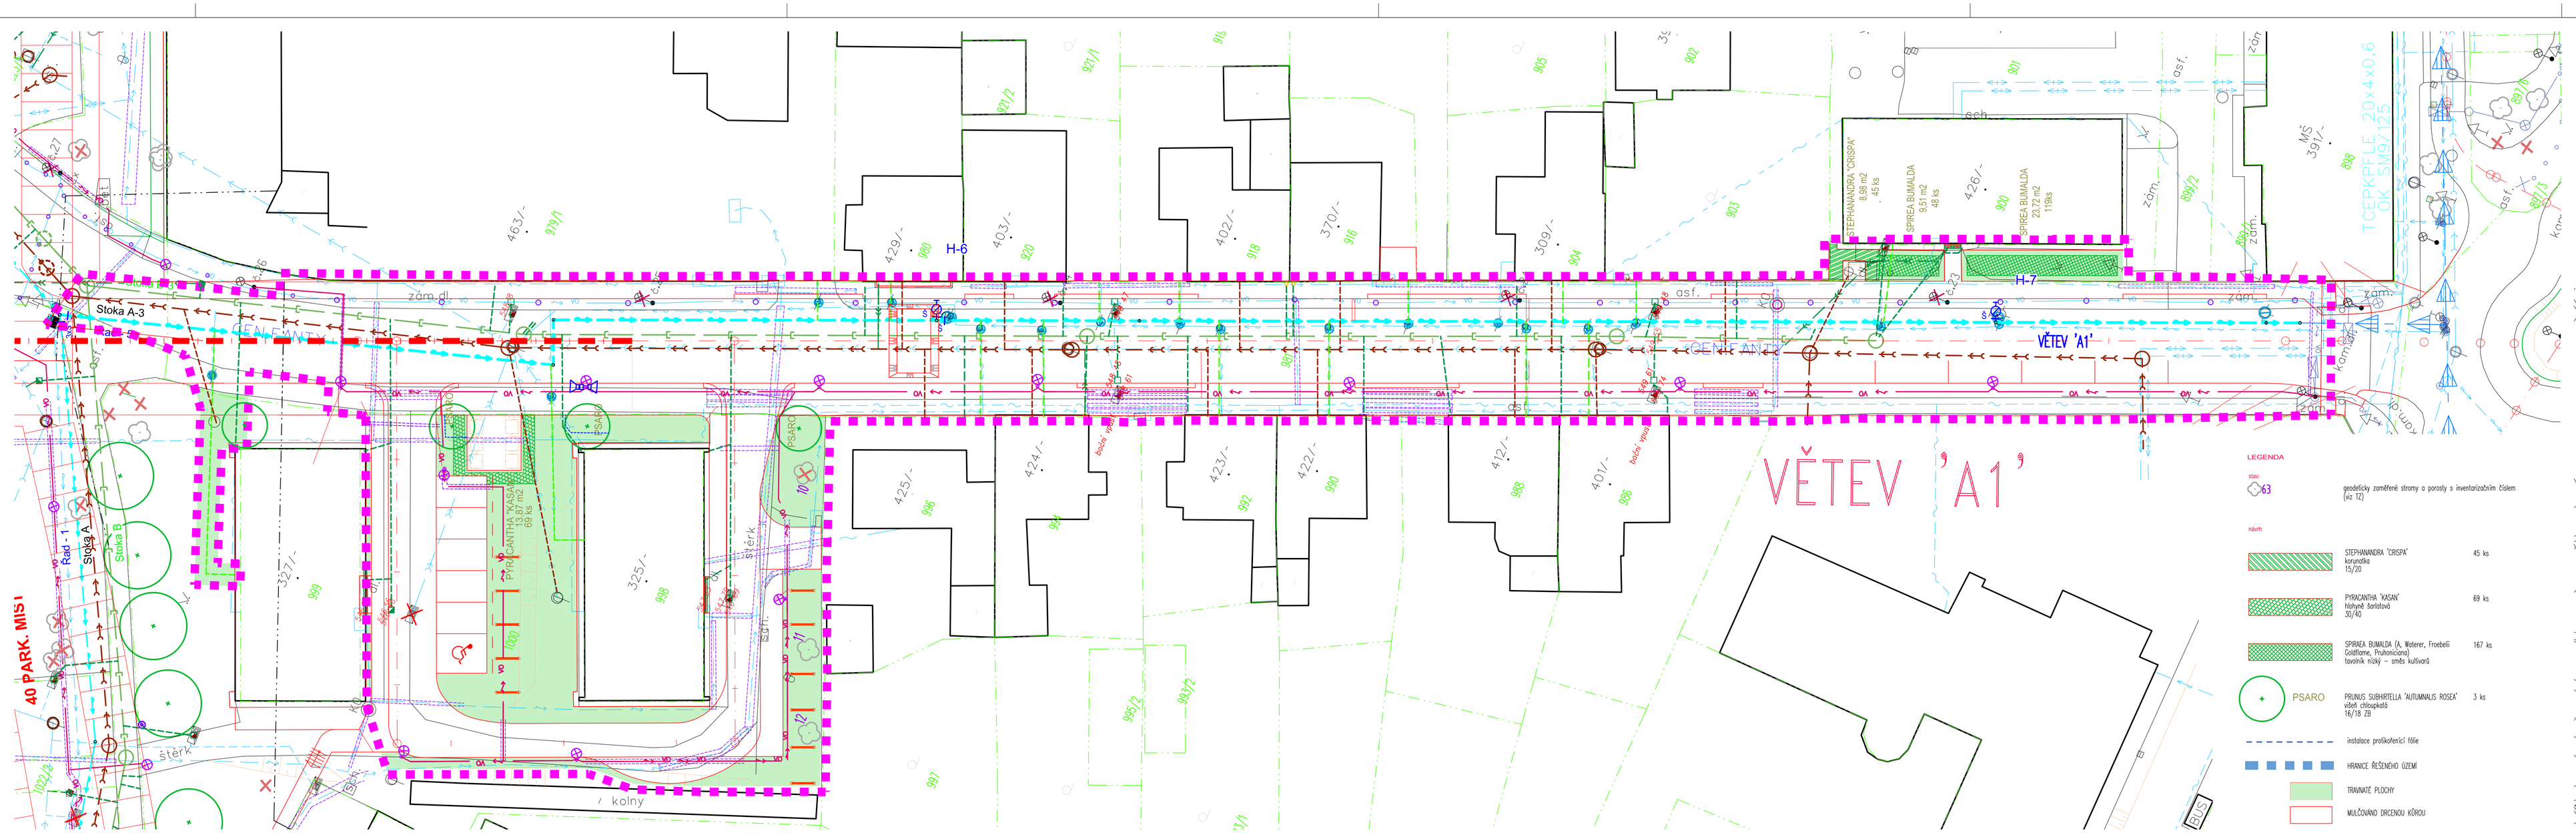

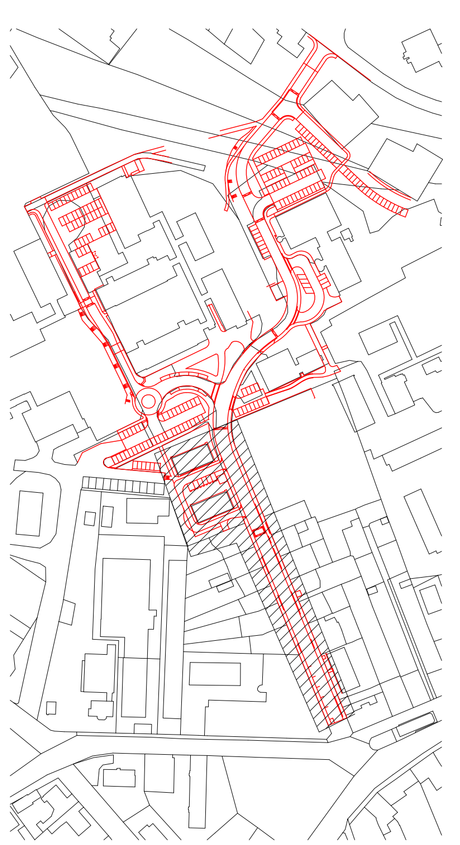

Č. REVIZE / REVISION NO	DATUM / DATE	POPIS REVIZE / DESCRIPTION OF THE REVISION	VYPRACOVAL / ELABORATED BY

ULIEN. FANTY, ETAPA II
KAPLICE
k.ú.: KAPLICE
ČESKÁ REPUBLIKA

© ARD architects s.r.o. AUTORSKÁ PRÁVA VYHRAZENA

INVESTOR: Město Kaplice, Náměstí 70, Kaplice, 382 41, Česká Republika

OBJEDNATEL: Město Kaplice, Náměstí 70, Kaplice, 382 41, Česká Republika

GENERÁLNÍ PROJEKTANT / PROJECT DIRECTOR: ard architects s.r.o., Knížská 17, 370 01, České Budějovice 1, T: (+ 420) 776 745 079, E: media@ard.cz, www.ard.cz

ZPRACOVATEL ČÁSTI / PREPARED BY: ard architects s.r.o., Knížská 17, 370 01, České Budějovice 1, T: (+ 420) 776 745 079, E: media@ard.cz, www.ard.cz

NÁZEV VÝKRESU / DRAWING TITLE:
SITUACE SADOVÝCH ÚPRAV

STUPEŇ / DOCUMENT PHASE:	DOKUMENTACE PROVEDENÍ STAVBY (DPS)
ČÁST / PART:	SADOVÉ ÚPRAVY
ZODPOVĚDNÝ PROJEKTANT ČÁSTI / PREPARED BY:	ing. Radek DAVID Ph.D.
VEDOUCÍ ARCHITEKT PROJEKTU:	ing. Radek DAVID Ph.D.
KRESLIL / DESIGNER:	ing. Radek DAVID Ph.D.
MĚŘÍTKO / SCALE:	1:250
DATUM / DATE:	11/2023

ČÍSLO PROJEKTU / PROJECT NO	BRANCH NO.	ČÍSLO VÝKRESU / DRAWING NO	REVIZE / REVISION
ARD-023-00260	R0	B	B.2