


KATASTRÁLNÍ ÚZEMÍ
POVRCH ÚZEMÍ
PARCELY
VZDÁLENOST ŠACHET
NÁZVY ŠACHET


| | | | |
|--------------|---------------------|-------|--|
| K.Ú. KAPLICE | | | |
| zahrada | komunikace - živice | | |
| 1028 | 1029 | | |
| 14.00 | 44.00 | 18.00 | |

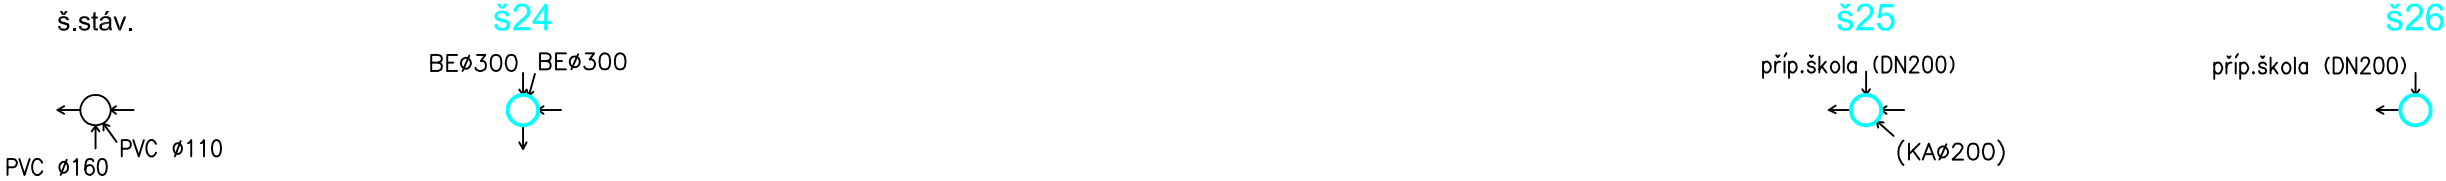

Podélný profil kanalizace :

Stoka A-4

Měřítko : 1 : 250 / 1 : 100

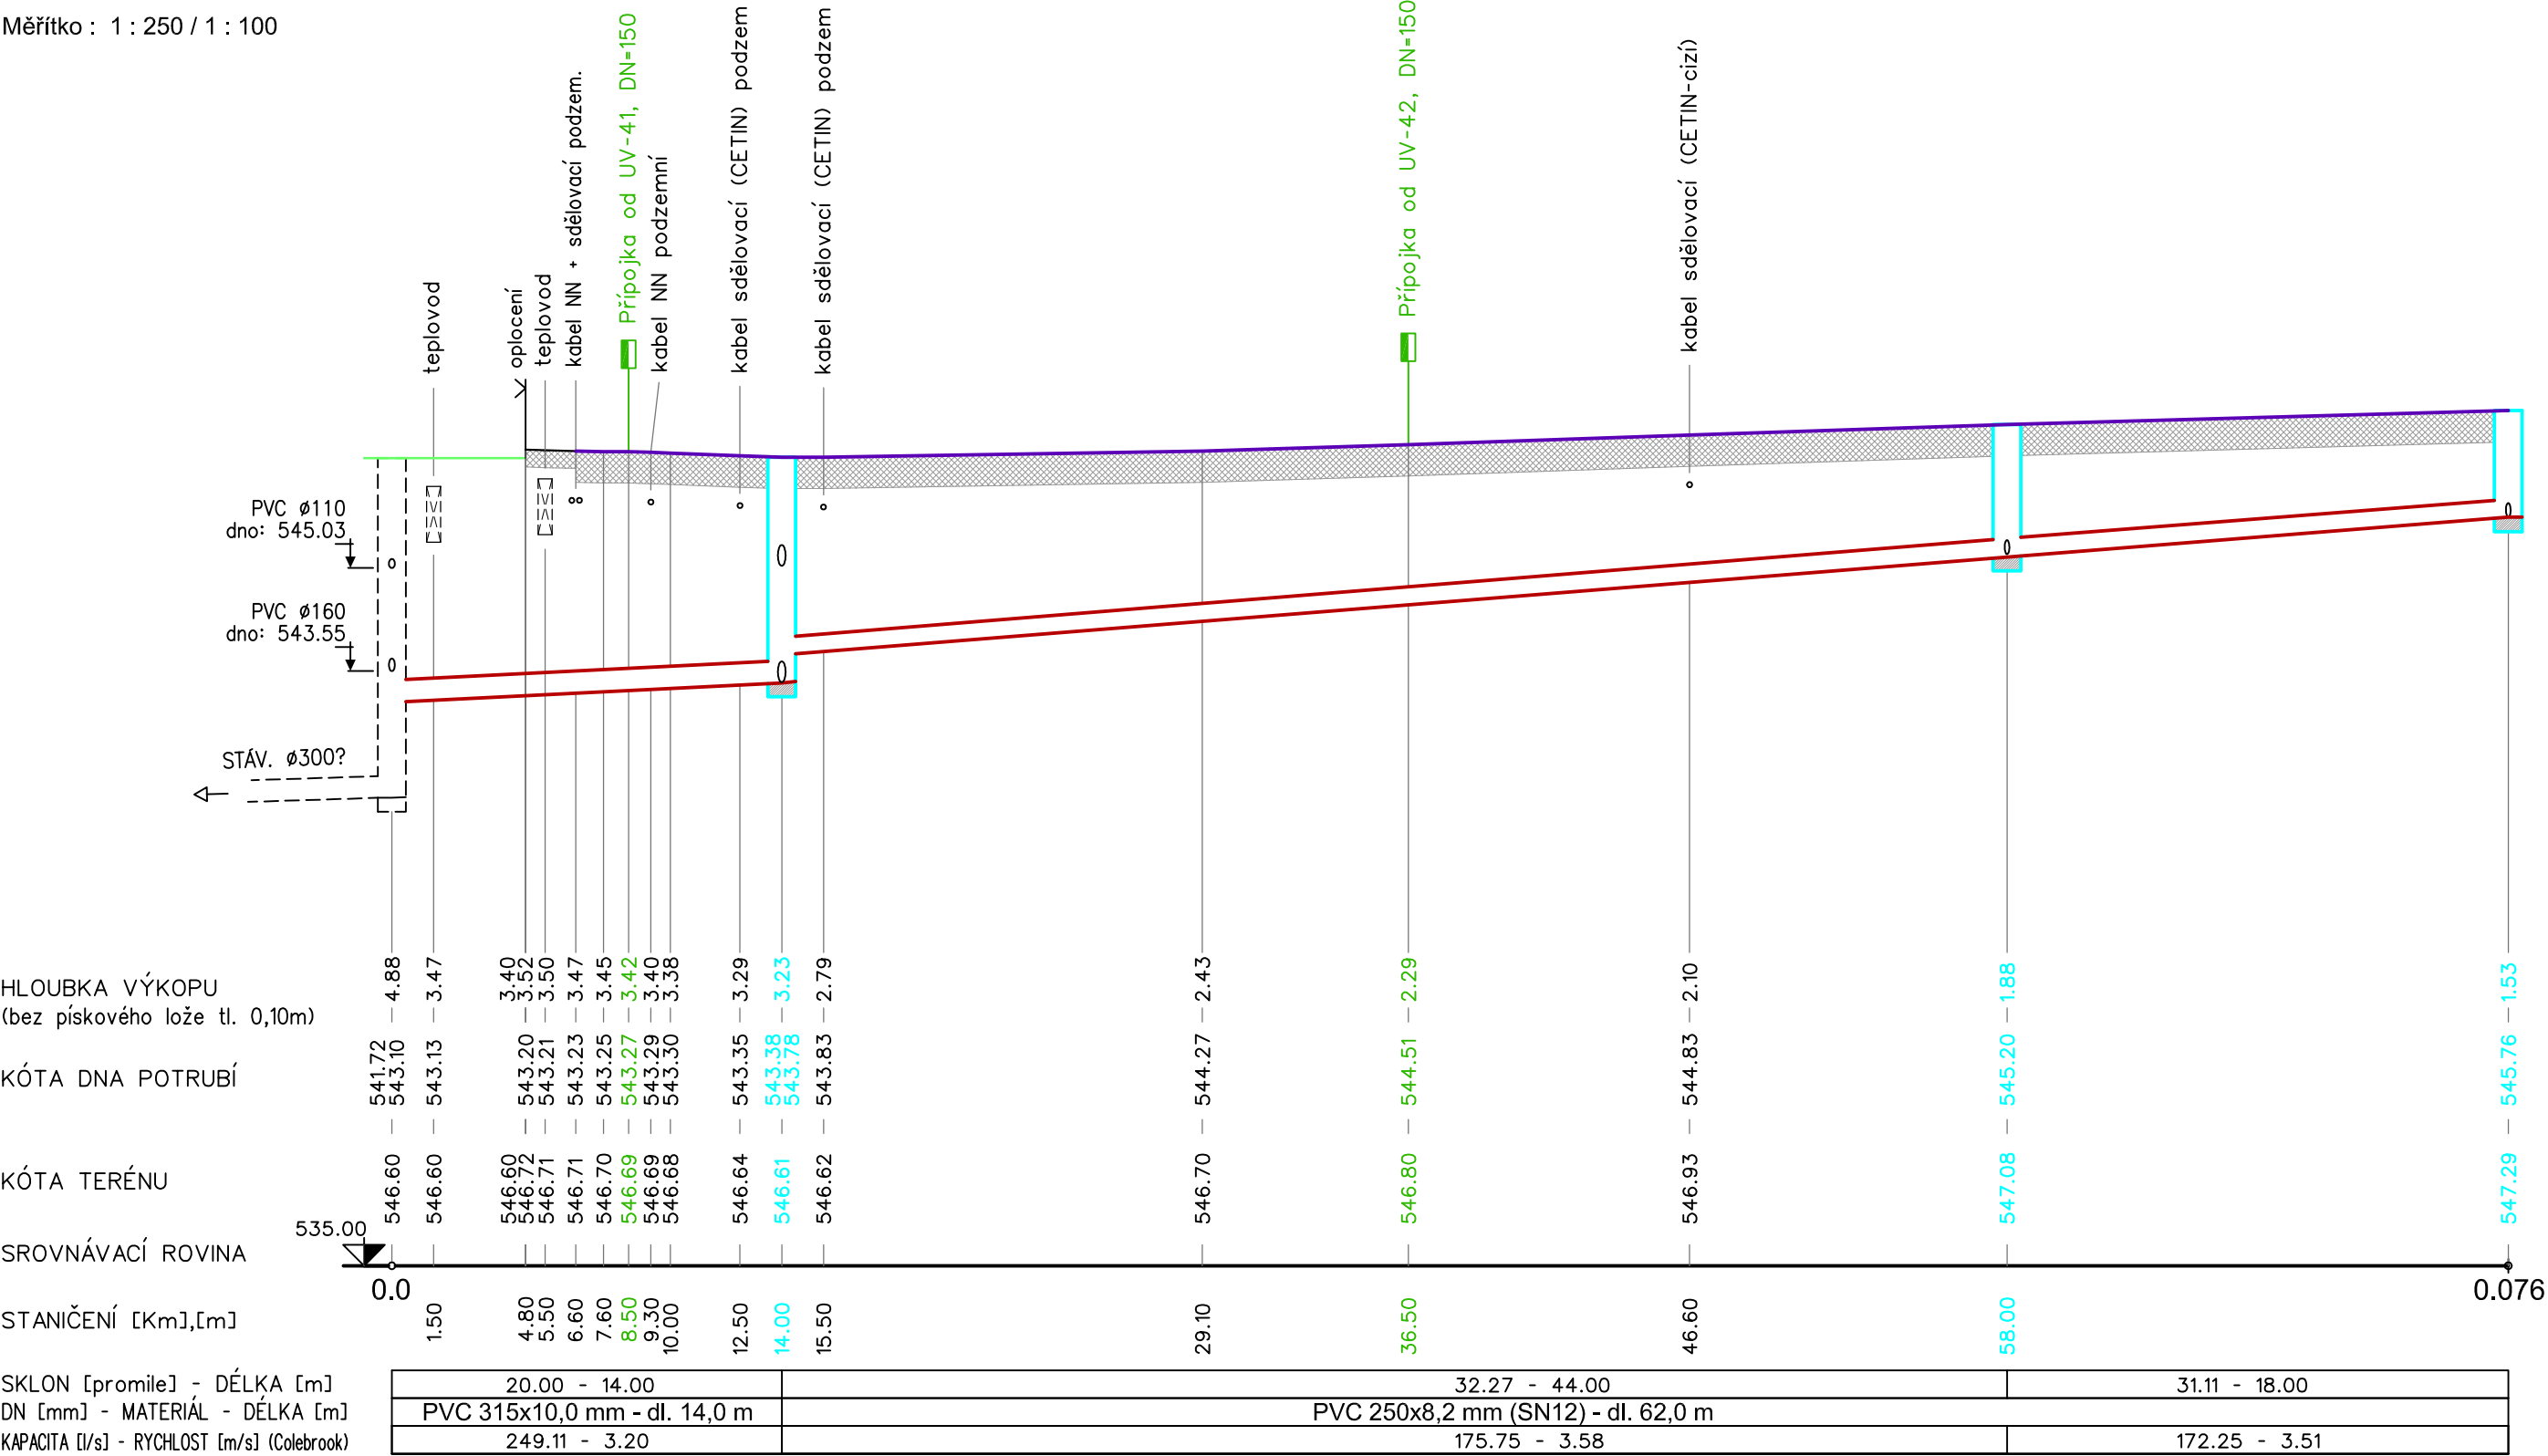

SO 02 - KANALIZACE (3.etapa)

| | | | |
|--------------|---------------------------------------|--|--|
| Stavba : | KAPLICE, UL. GENERÁLA FANTY | | |
| | - obnova vodovodu a kanalizace | | |
| | Podélný profil kanalizace - Stoka A-4 | | |
| Vypracoval : | J.Svábček | | |
| Datum : | 06.2020 | | |
| Č.zakázky : | 2-911-15-PS | | |
| Č.výkresu : | D.05 | | |

UPOZORNĚNÍ :

- Křížení a souběhy se stáv. sítěmi jsou pouze informativní.
- Před zahájením výkopových prací sítě nutno vytýčit !
- Staničení napojení přípojek je pouze orientační.
- Místo jejich zaústění do stoky bude upřesněno po obnazezení potrubí stávajících přípojek, předpokládá se v místě křížení stoky a přípojek.
- Přípojeky, které nebudou napojeny na stoku v šachtě, budou napojeny navrtávací odbočkou, příp. odbočnou tvarovkou.