



KATASTRÁLNÍ ÚZEMÍ
POVRCH ÚZEMÍ
PARCELY
VZDÁLENOST ŠACHET
NÁZVY ŠACHET

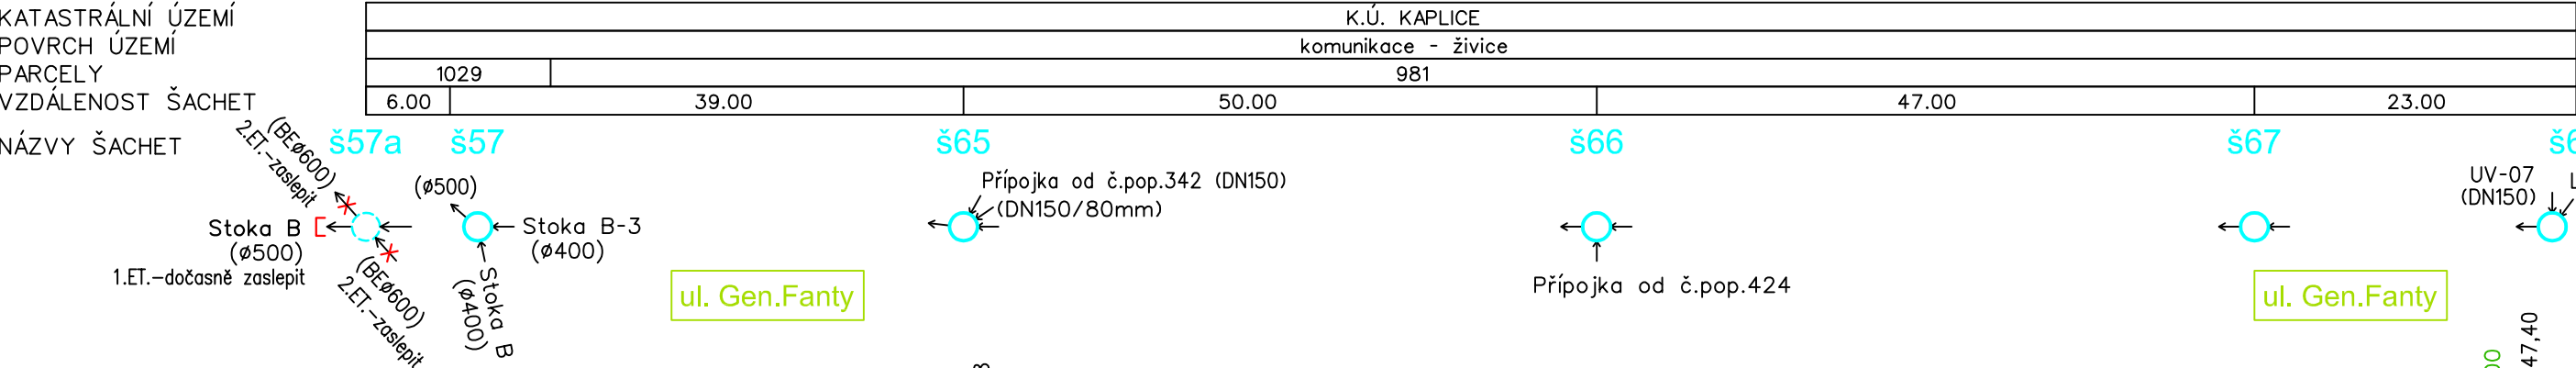

Podélný profil kanalizace :

Stoka B-3

Měřítko : 1 : 500 / 1 : 100

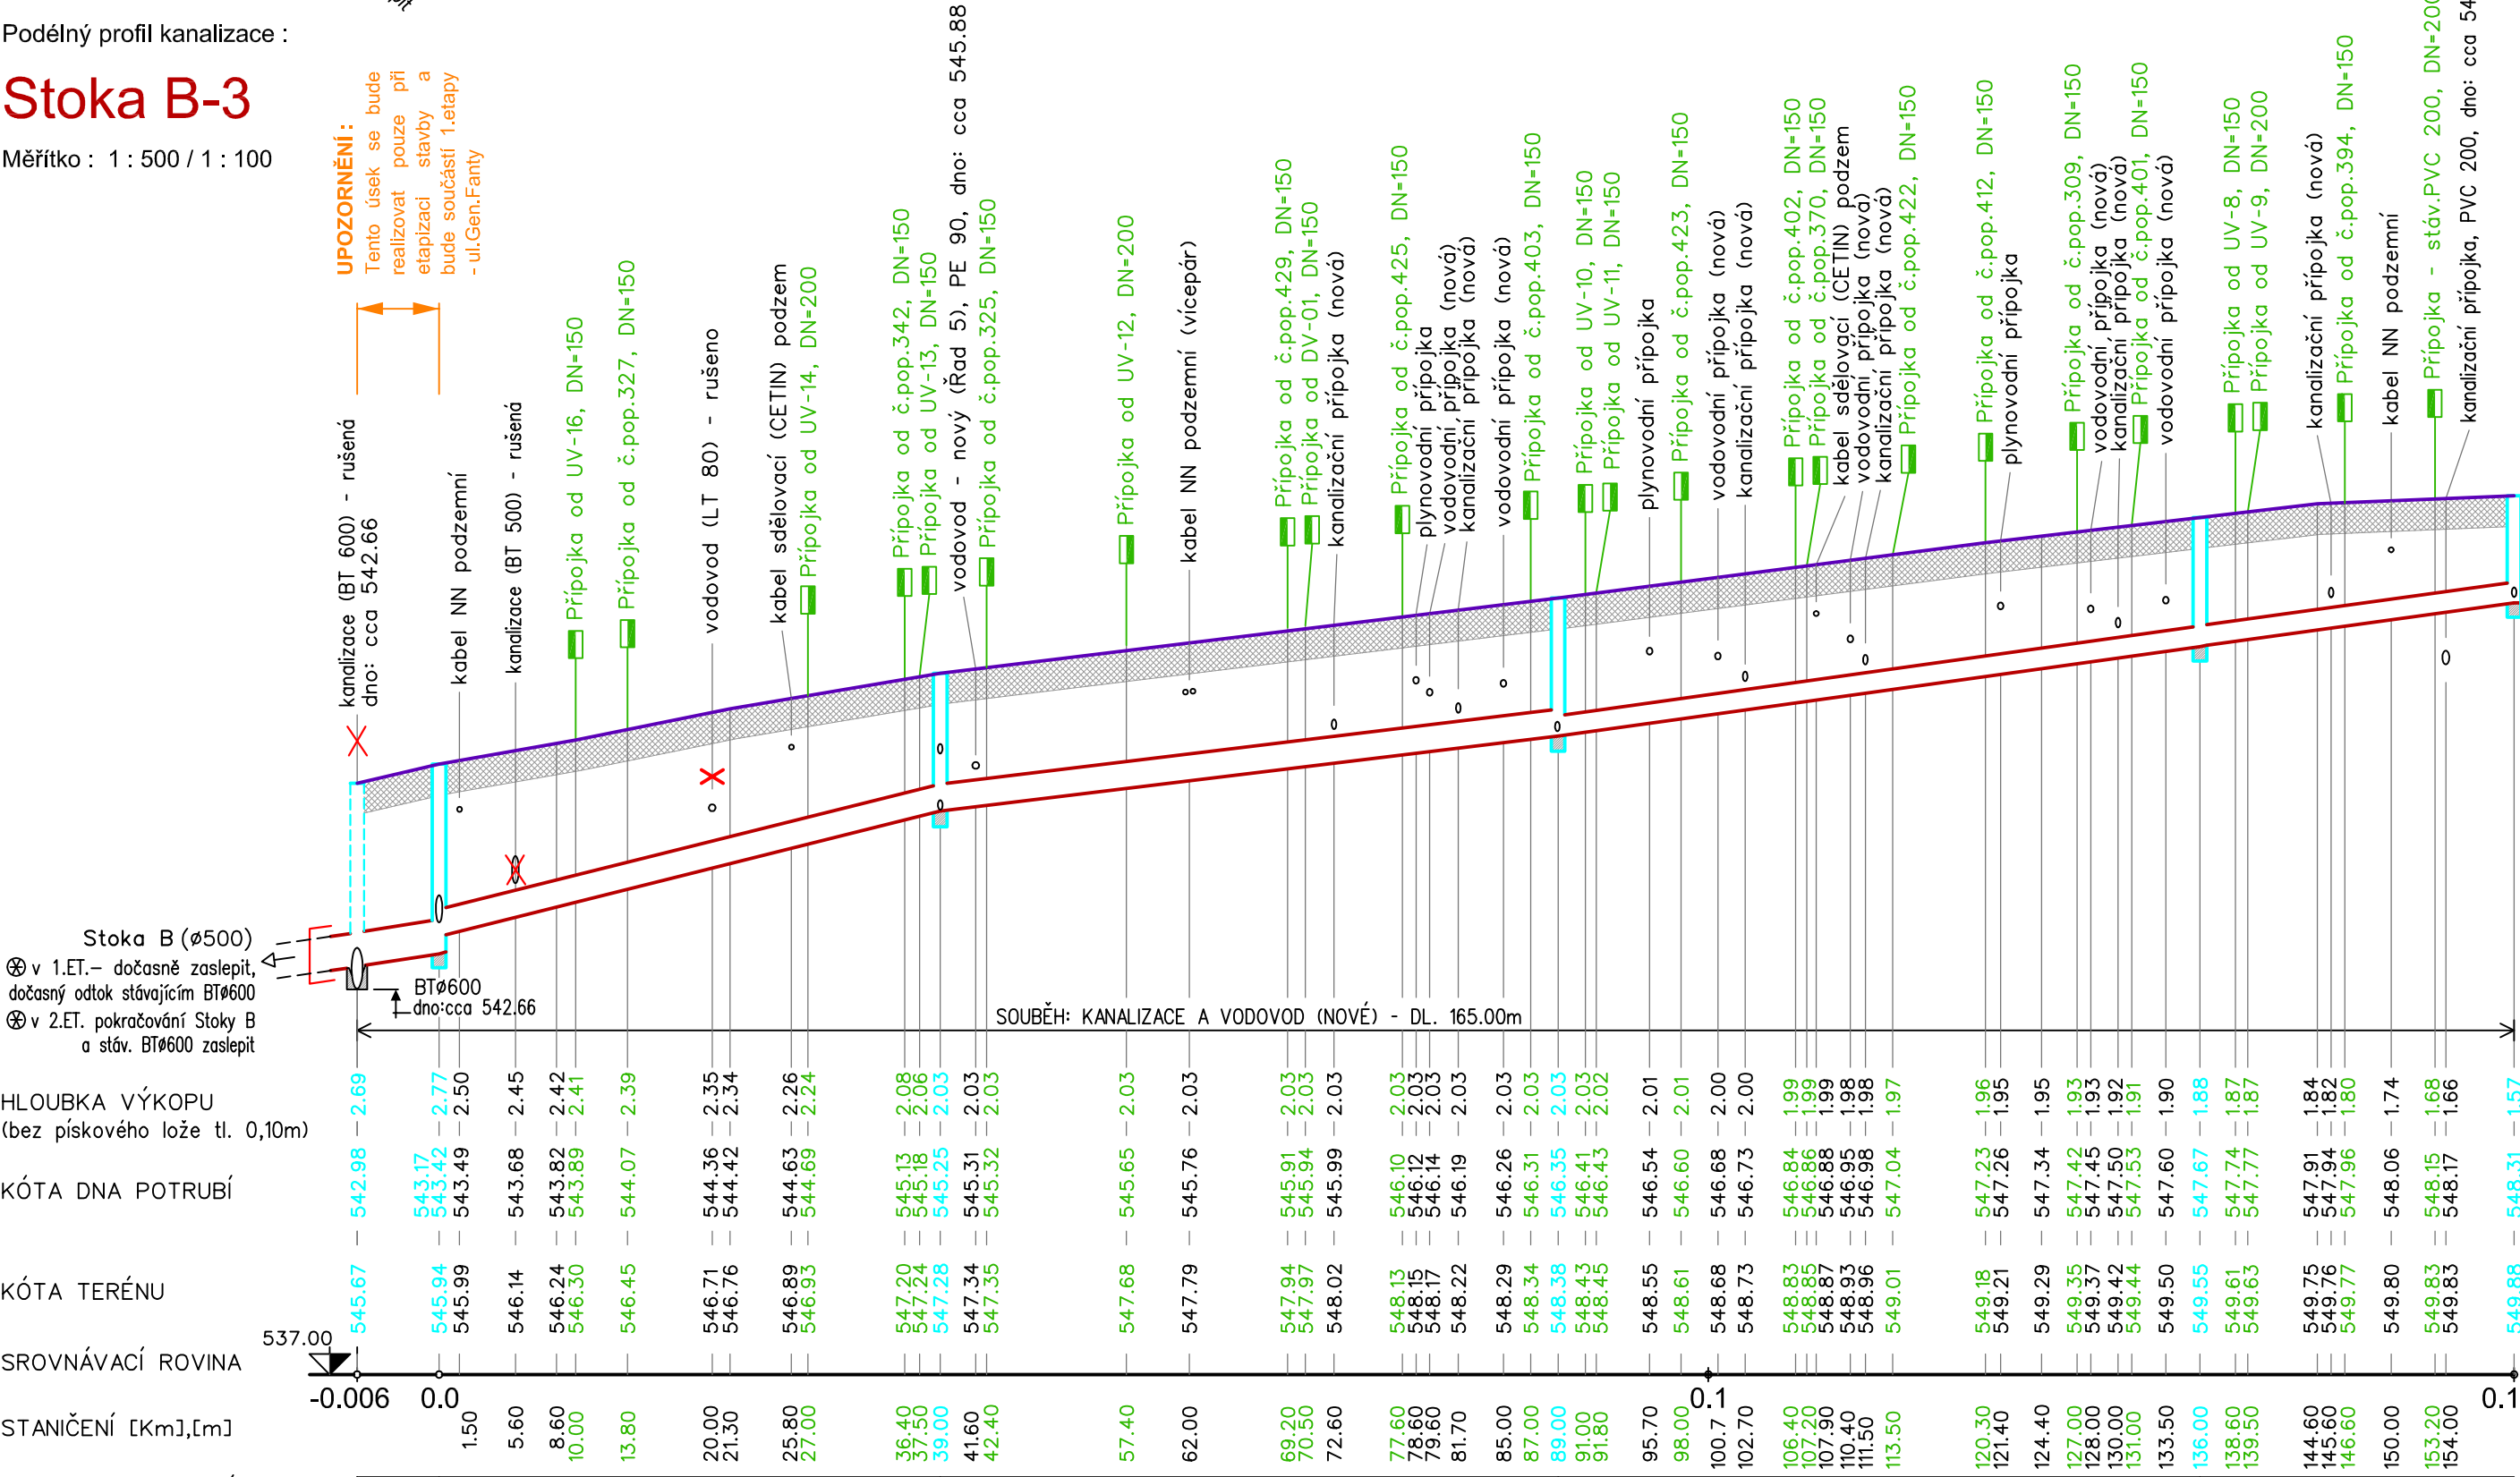

SKLON [promile] - DÉLKA [m]	31-6.0	46.92 - 39.00	22.00 - 50.00	28.09 - 47.00	27.83 - 23.00
DN [mm] - MATERIÁL - DÉLKA [m]	Ø500 - 6,0m	PVC 400x12,6 mm (SN12) - dl. 89,0 m		PVC 315x10,0 mm (SN12) - dl. 70,0 m	
KAPACITA [l/s] - RYCHLOST [m/s] (Colebrook)	1080-5.45	745.31 - 5.93	493.16 - 3.92	263.71 - 3.73	262.38 - 3.71

SO 02 - KANALIZACE (1.etapa)

KAPLICE, UL. GENERÁLA FANTY

- obnova vodovodu a kanalizace

Podélný profil kanalizace - Stoka B-3

Stavba :

Vypracoval : J.Sváček

Datum : 06.2020

Č.zakázky : 2-911-15-PS

Č.výkresu : D.07

UPOZORNĚNÍ:

- Křížení a souběhy se stáv. sítěmi jsou pouze informativní.
- Před zahájením výkopových prací sítě nutno vytyčit !
- Stančení napojení přípojek je pouze orientační.
- Místo jejich zaústění do stoky bude upřesněno po obnazezení potrubí stávajících přípojek, předpokládá se v místě křížení stoky a přípojky.
- Přípojky, které nebudou napojeny na stoku v šachtě, budou napojeny navrtávací odbočkou, příp. odbočnou tvarovkou.