



VZOROVÉ NAPOJENÍ A PŘEPOJENÍ PŘÍPOJEK

PŮDORYS

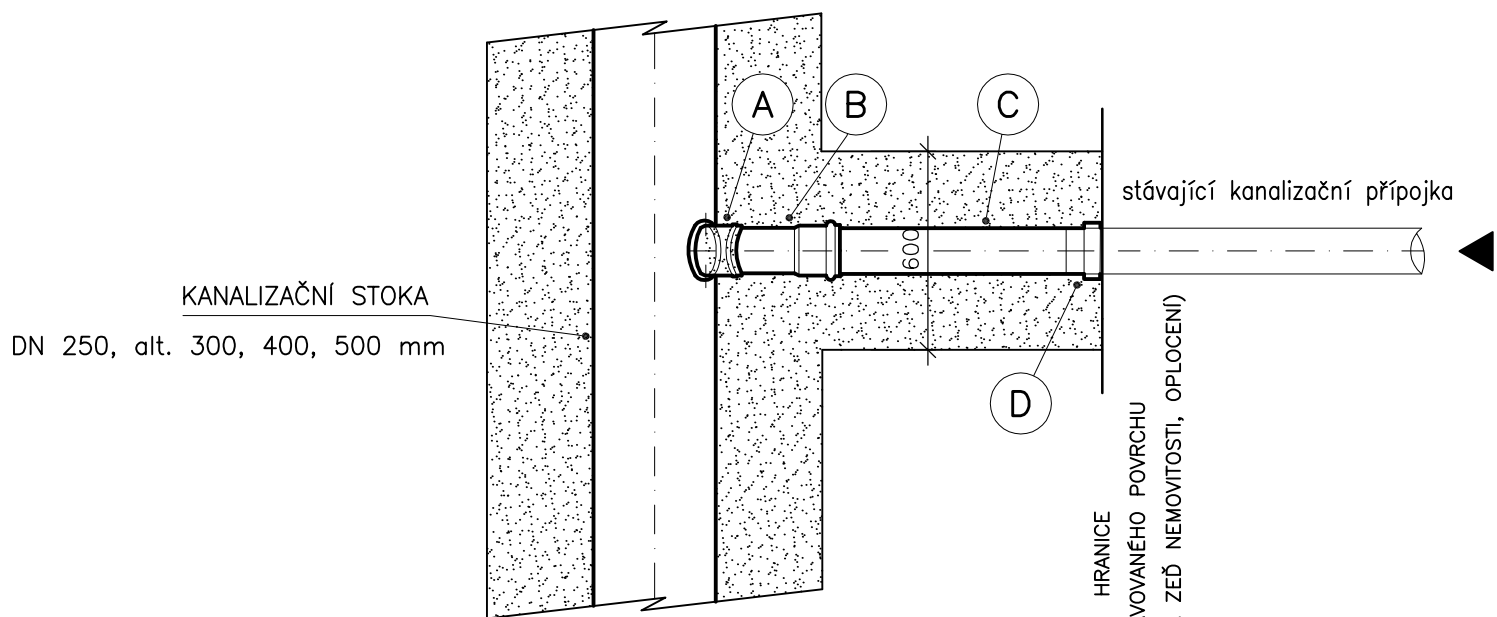

PŘÍČNÝ ŘEZ

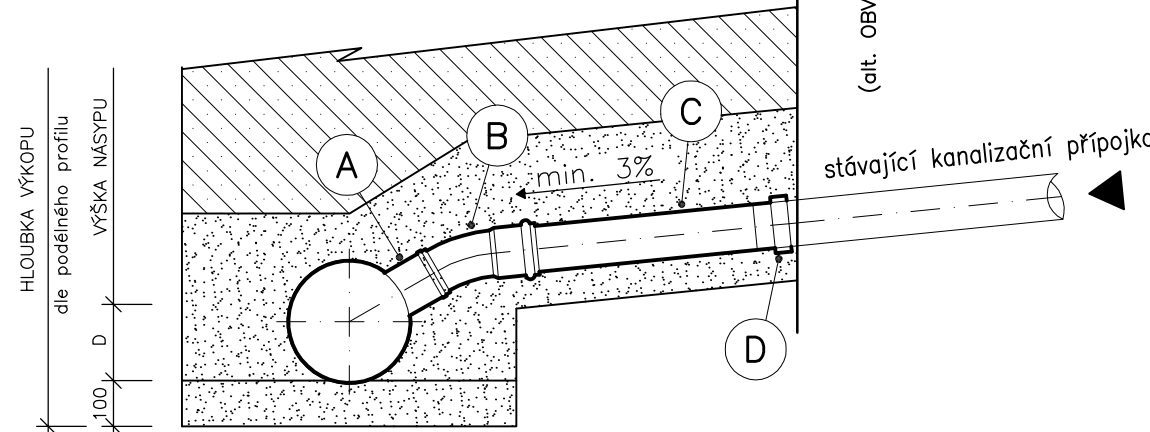


LEGENDA :

A	NAVRTÁVACÍ ODBOČNÉ SEDLO – DN 150 (alt. 200) mm
B	PVC KOLENO 45° (alt. 15°, 30° = dle potřeby) – DN 150 (alt. 200) mm
C	KANALIZAČNÍ POTRUBÍ – PVC 160 x 4,7 mm, alt. 200 x 5,9 mm (SN 8)
D	SPOJKA NA POTRUBÍ RŮZNÉHO MATERIÁLU DN 150 (alt. 200) mm

UPOZORNĚNÍ :

- DIMENZE A POČET PŘEPOJOVANÝCH PŘÍPOJEK JE UVEDEN POUZE ORIENTAČNĚ. TYTO ÚDAJE BUDOU UPŘESNĚNY PO OBNAŽENÍ NAPOJENÝCH STÁVAJÍCÍCH PŘÍPOJEK.
- OBNOVA PŘÍPOJEK BUDE PROVEDENA OD ZAÚSTĚNÍ DO NOVÉHO POTRUBÍ KANALIZACE K PROPOJENÍ NA STÁVAJÍCÍ PŘÍPOJKU V RŮZNÝCH DÉLKÁCH. JEDNÁ SE O OBNOVU V ROZSAHU OBNOVOVANÉ KOMUNIKACE, VČETNĚ CHODNÍKU A ZATRAVNĚNÍ (ALT. K OBVODOVÉ ZDI NEMOVITOSTI, NEBO K OPLOCENÍ).
- NOVÉ KANALIZAČNÍ PŘÍPOJKY BUDOU PROVEDENY V DIMENZI STÁVAJÍCÍ PŘÍPOJKY (VČETNĚ ODBOČNÉHO NAVRTÁVACÍHO SEDLA A KOLENA).
- SPOJENÍ POTRUBÍ PŘÍPOJEK (DRUH A DIMENZE SPOJEK) BUDE URČEN PO OBNAŽENÍ STÁVAJÍCÍHO POTRUBÍ PŘÍPOJEK.
- PŘÍPOJKY OD ULIČNÍCH VPUSTÍ BUDOU ŘEŠENY V CELÉ DÉLCE (OD ÚV PO ZAÚSTĚNÍ). VPUSTI JSOU SOUČÁSTÍ PD REKONSTRUKCE KOMUNIKACÍ.

VZOROVÝ ŘEZ ULOŽENÍ POTRUBÍ PŘÍPOJEK

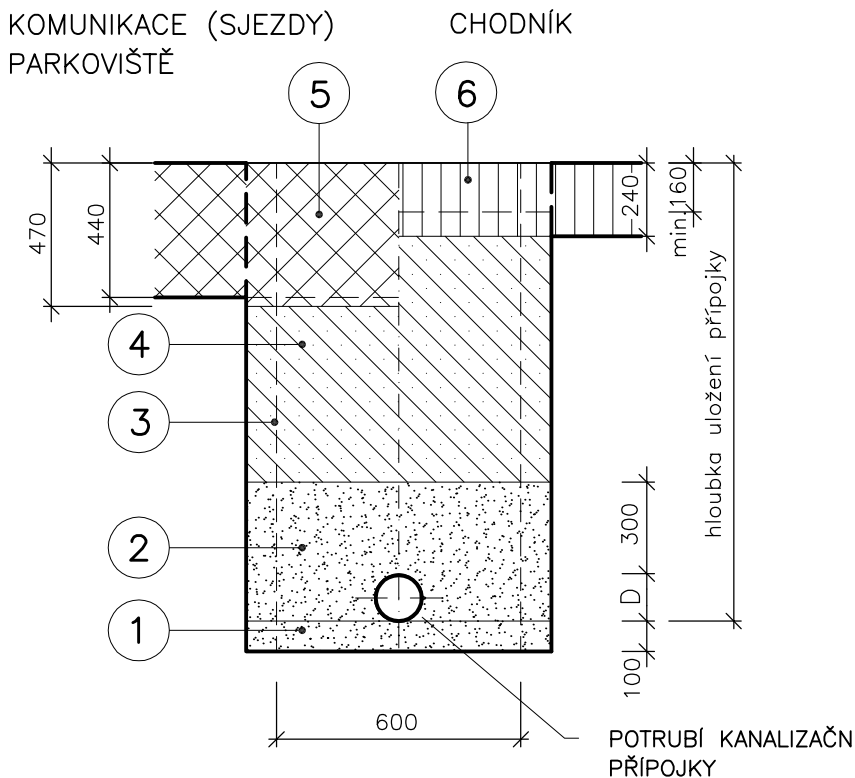

LEGENDA

OZN.	POPIS
1	VYROVNÁVACÍ LOŽE : PÍSEK ZRNITOST 4–8 mm
2	PAŽENÍ – DRUH DLE POTŘEBY ODSTRAŇOVAT PŘED HUTNĚNÍM JEDNOTLIVÝCH VRSTEV
3	OBSYP POTRUBÍ : PÍSEK ZRNITOST 4–8 mm
4	ZÁSYP VÝKOPU VYTĚŽENOU ZEMINOU, HUTNĚNÝ PO VRSTVÁCH
5	KOMUNIKACE : TL. 440 mm = VIZ. POZNÁMKA, TL. 470 mm = VIZ. SKLADBA TZP
6	CHODNÍK : TL. 240 mm = VIZ. POZNÁMKA, min. TL. 160 mm = VIZ. SKLADBA TZP

- POZNÁMKA K BODŮM 5 + 6 V RÁMCI KANALIZAČNÍCH PŘÍPOJEK :
- SKLADBA KONSTRUKČNÍCH VRSTEV KOMUNIKACÍ, PARKOVIŠŤ (SJEZDŮ), CHODNÍKŮ, VČ. NEZPEVNĚNÝCH TRAVNATÝCH PLOCH, JE SOUČÁSTÍ REKONSTRUKCE KOMUNIKACÍ, KTEROU ŘEŠÍ SAMOSTATNÁ PD : "ULICE GEN. FANTY, VČETNĚ PROSTORU KOLEM ZŠ A POLIKLINIKY – KAPLICE".
 - SKLADBA KONSTRUKČNÍCH VRSTEV KOMUNIKACÍ A CHODNÍKŮ, VČ. NEZPEVNĚNÝCH TRAVNATÝCH PLOCH MIMO REKONSTRUKCE KOMUNIKACÍ JE UVEDENA V TECHNICKÉ ZPRÁVĚ A NA VÝKRESU : VZOROVÉ ULOŽENÍ VODOVODU A KANALIZACE.

KÓTOVÁNO V MILIMETRECH

Stavba :	KAPLICE, UL. GENERÁLA FANTY - obnova vodovodu a kanalizace	Vypracovala : M.Sváčková Datum : 05.2020 Č.zakázky : 2-911-15-PS
Název výkresu :	Kanalizační přípojka - vzorové napojení a uložení	Č.výkresu : D.17