

PODÉLNÝ PROFIL VĚTEVA

SKLONOVÉ POMĚRY

MĚŘÍTKA X / Y 1:500 / 1:200

LEGENDA TYPŮ ČAR


TERÉN	
UPRAVENÝ TERÉN	
NIVELETA	
KONSTRUKCE KOMUNIKACE	

KÓTY NIVELETY

KÓTY TERÉNU
SROVNÁVACÍ ROVINA: 530

STANIČENÍ

VZDÁLENOST PŘÍČNÝCH ŘEZŮ
KONSTRUKCE KOMUNIKACE

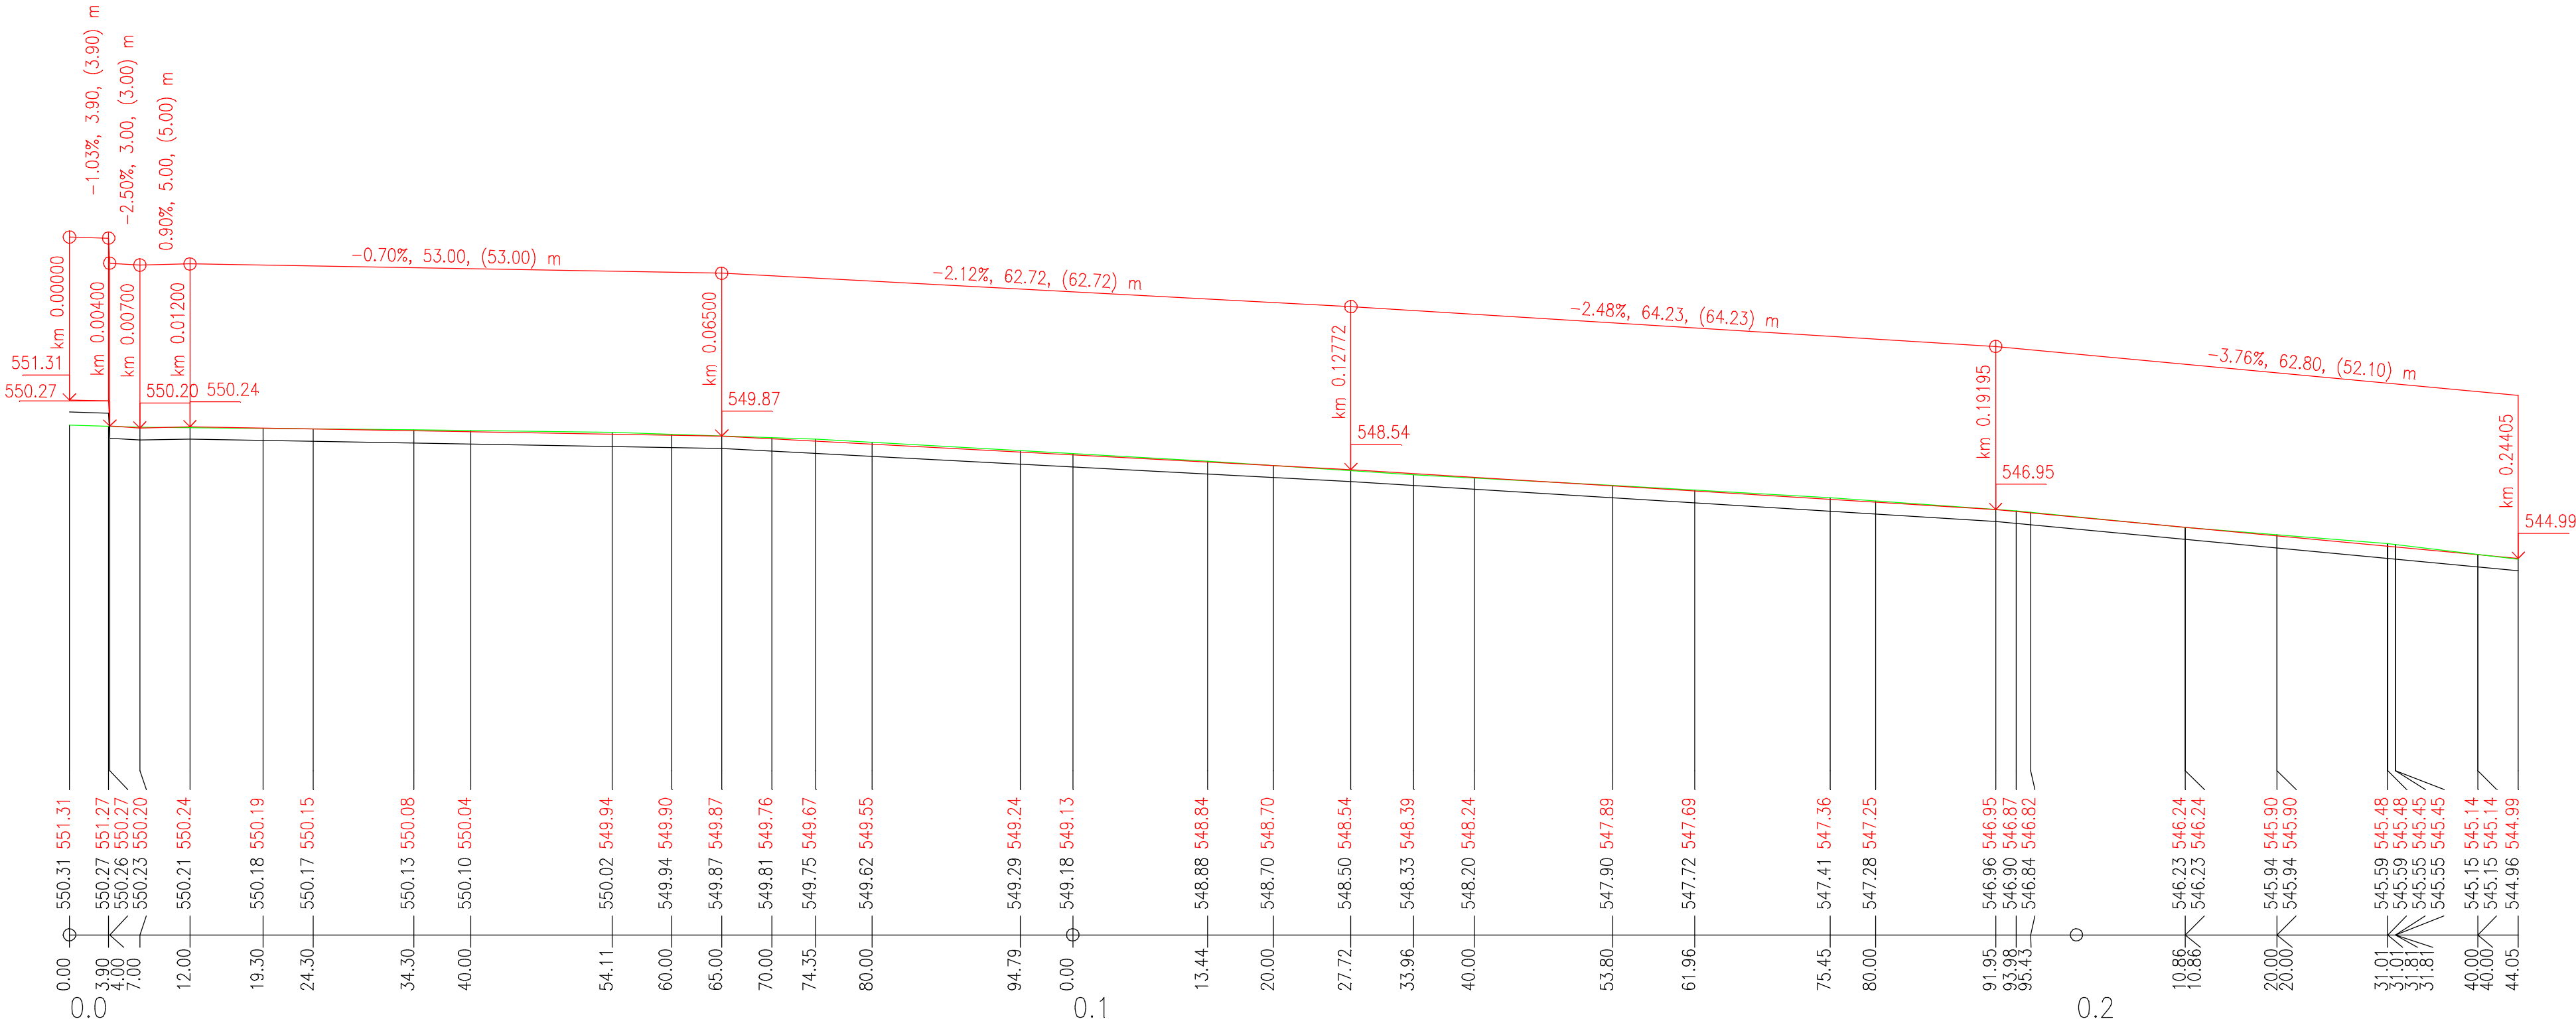

komunikace	480	480mm,
------------	-----	--------

Č. REVIZE REVISION NO	DATUM DATE	POPIS REVIZE DESCRIPTION OF THE REVISION	VYPRACOVAL ELABORATED BY

UL. GEN. FANTY, ETAPAI
KAPLICE

K. ú.: KAPLICE
ČESKÁ REPUBLIKA

© ARD architects s.r.o. AUTORSKÁ PRÁVA VYHRÁZENA

INVESTOR: Město Kaplice
Náměstí 70
Kaplice
382 41
Česká Republika



OBJEDNATEL: Město Kaplice
Náměstí 70
Kaplice
382 41
Česká Republika



GENERÁLNÍ PROJEKTANT
PROJECT DIRECTOR ARD architects s.r.o.
kancelář České Budějovice
Kněžská 17
370 01, České Budějovice I
T: (+ 420) 776 745 075
E: medak@ard.cz, www.ard.cz



kancelář Praha
Na neklance 26, 150 00, Praha 5 - Smíchov

ZPRACOVATEL ČÁSTI:
PREPARED BY: Ing. Miroslav Vondřích
Liščí Kotce 7
512 63 Rovensko pod Troskami
T: (+ 420) 777 966 379
ing. Miroslav Vondřích
vondrich@seznam.cz
www.vondrich.cz



NÁZEV VÝKRESU / DRAWING TITLE:

PODÉLNÝ PROFIL - VĚTEVA

STUPĚŇ / DOCUMENT PHASE: PROJEKT PRO STAVEBNÍ ROVOLENÍ (DSP)

DOKUMENTACE PRO ZADÁNÍ STAVBY (DZS)

ČÁST / PART: DOPRAVNÍ

ZODPOVĚDNÝ PROJEKTANT ČÁSTI / PREPARED BY: Ing. Miroslav Vondřích

HLAVNÍ ARCHITEKT PROJEKTU ing. Radek DAVID Ph.D.

K RESLIL / DESIGNER: Ing. Miroslav Vondřích

MĚŘÍTKO / SCALE: 1:500:200

DATUM / DATE: 10/2023

ARD-014-00076 R1 C.1 C.1.2.2

Č. PROJEKTU / PROJECT NO. REVIZE / REVISION ČÁST / PART STAVBA / OBJECT ČÍSLO VÝKRESU / DRAWING NO.