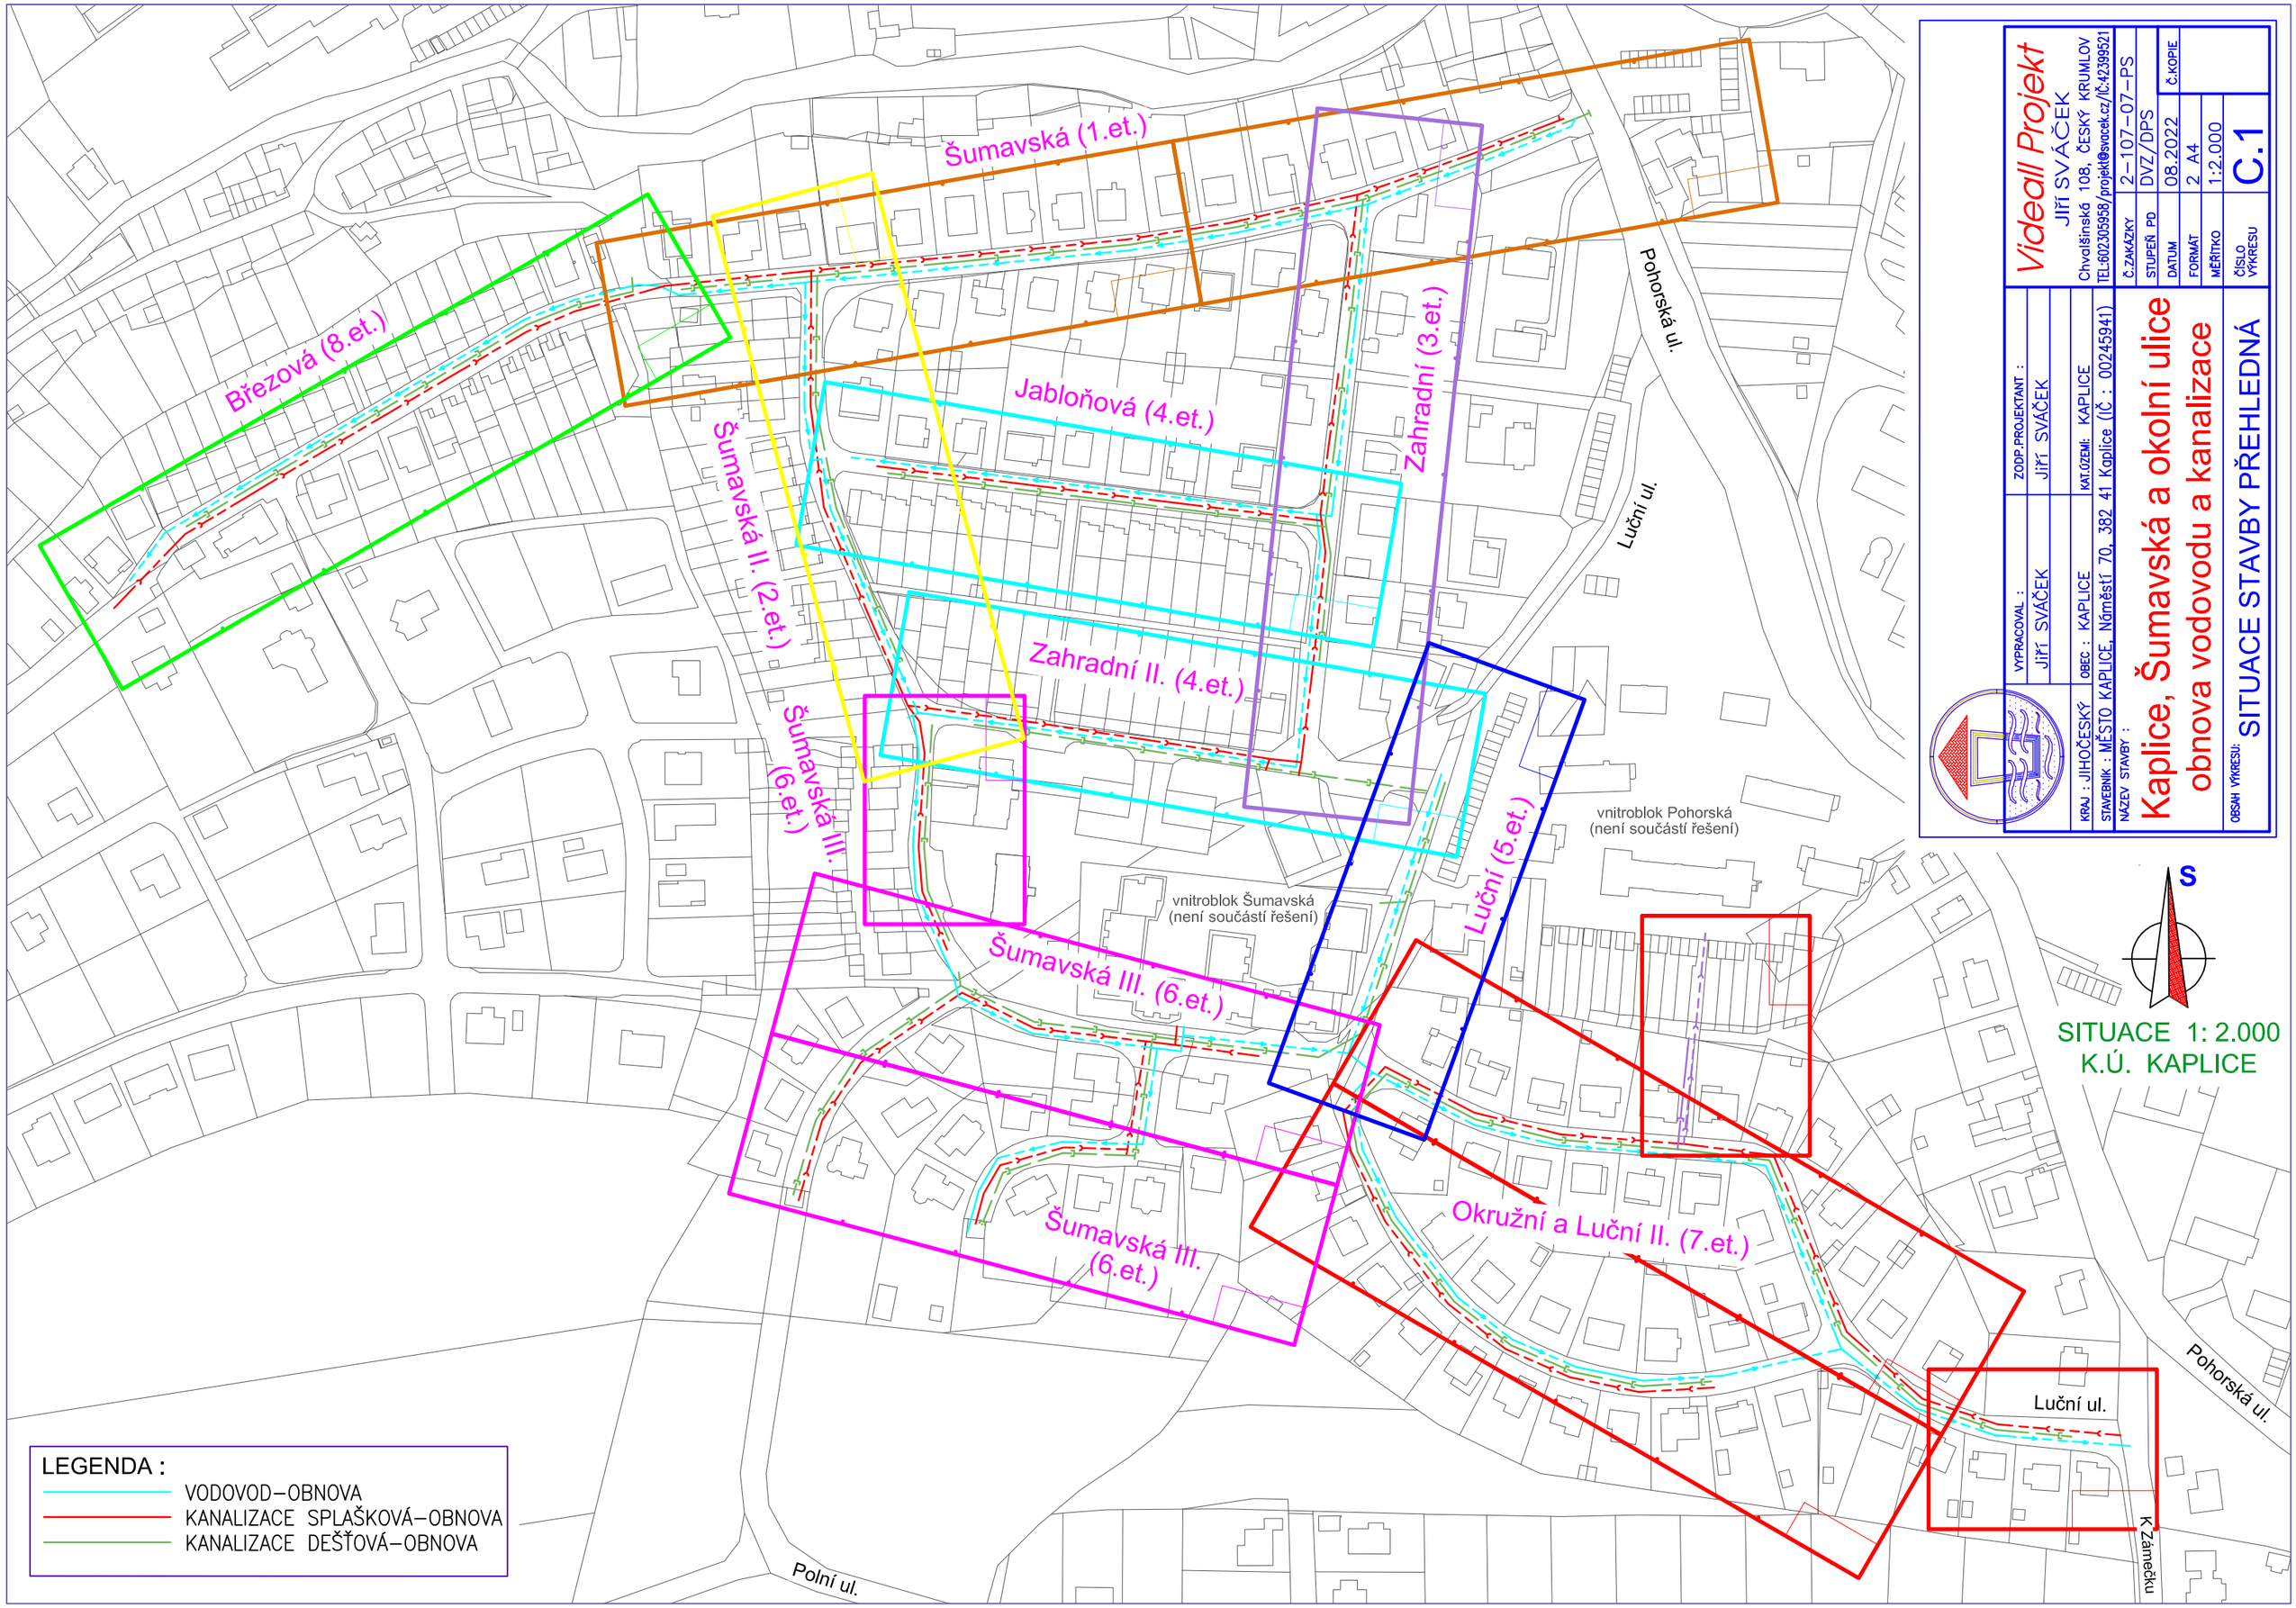

Videall Projekt
JIŘÍ SVÁČEK
Chvalšinská 108, ČESKÝ KRUMLOV
TEL:602305958/projekt@svacek.cz/IČ:42399521

VYPRACOVAL :	Jiří SVÁČEK
ZODP.PROJEKTANT :	Jiří SVÁČEK
KRAJ : JIHOČESKÝ	OBEC : KAPLICE
STAVEBNÍK : MĚSTO KAPLICE, Náměstí 70, 382 41 Kaplice (IČ : 00245941)	KAT.ÚZEMÍ: KAPLICE
NÁZEV STAVBY :	Kaplice, Šumavská a okolní ulice obnova vodovodu a kanalizace
OBSAH VÝKRESU:	SITUACE STAVBY PŘEHLEDNÁ
Č.ZAKÁZKY	2–107–07–PS
STUPEŇ PD	DVZ/DPS
DATUM	08.2022
FORMÁT	2 A4
MĚŘÍTKO	1:2.000
ČÍSLO VÝKRESU	C.1
Č.KOPIE	