




STĚNA W1
PŘÍČNÝ ŘEZ

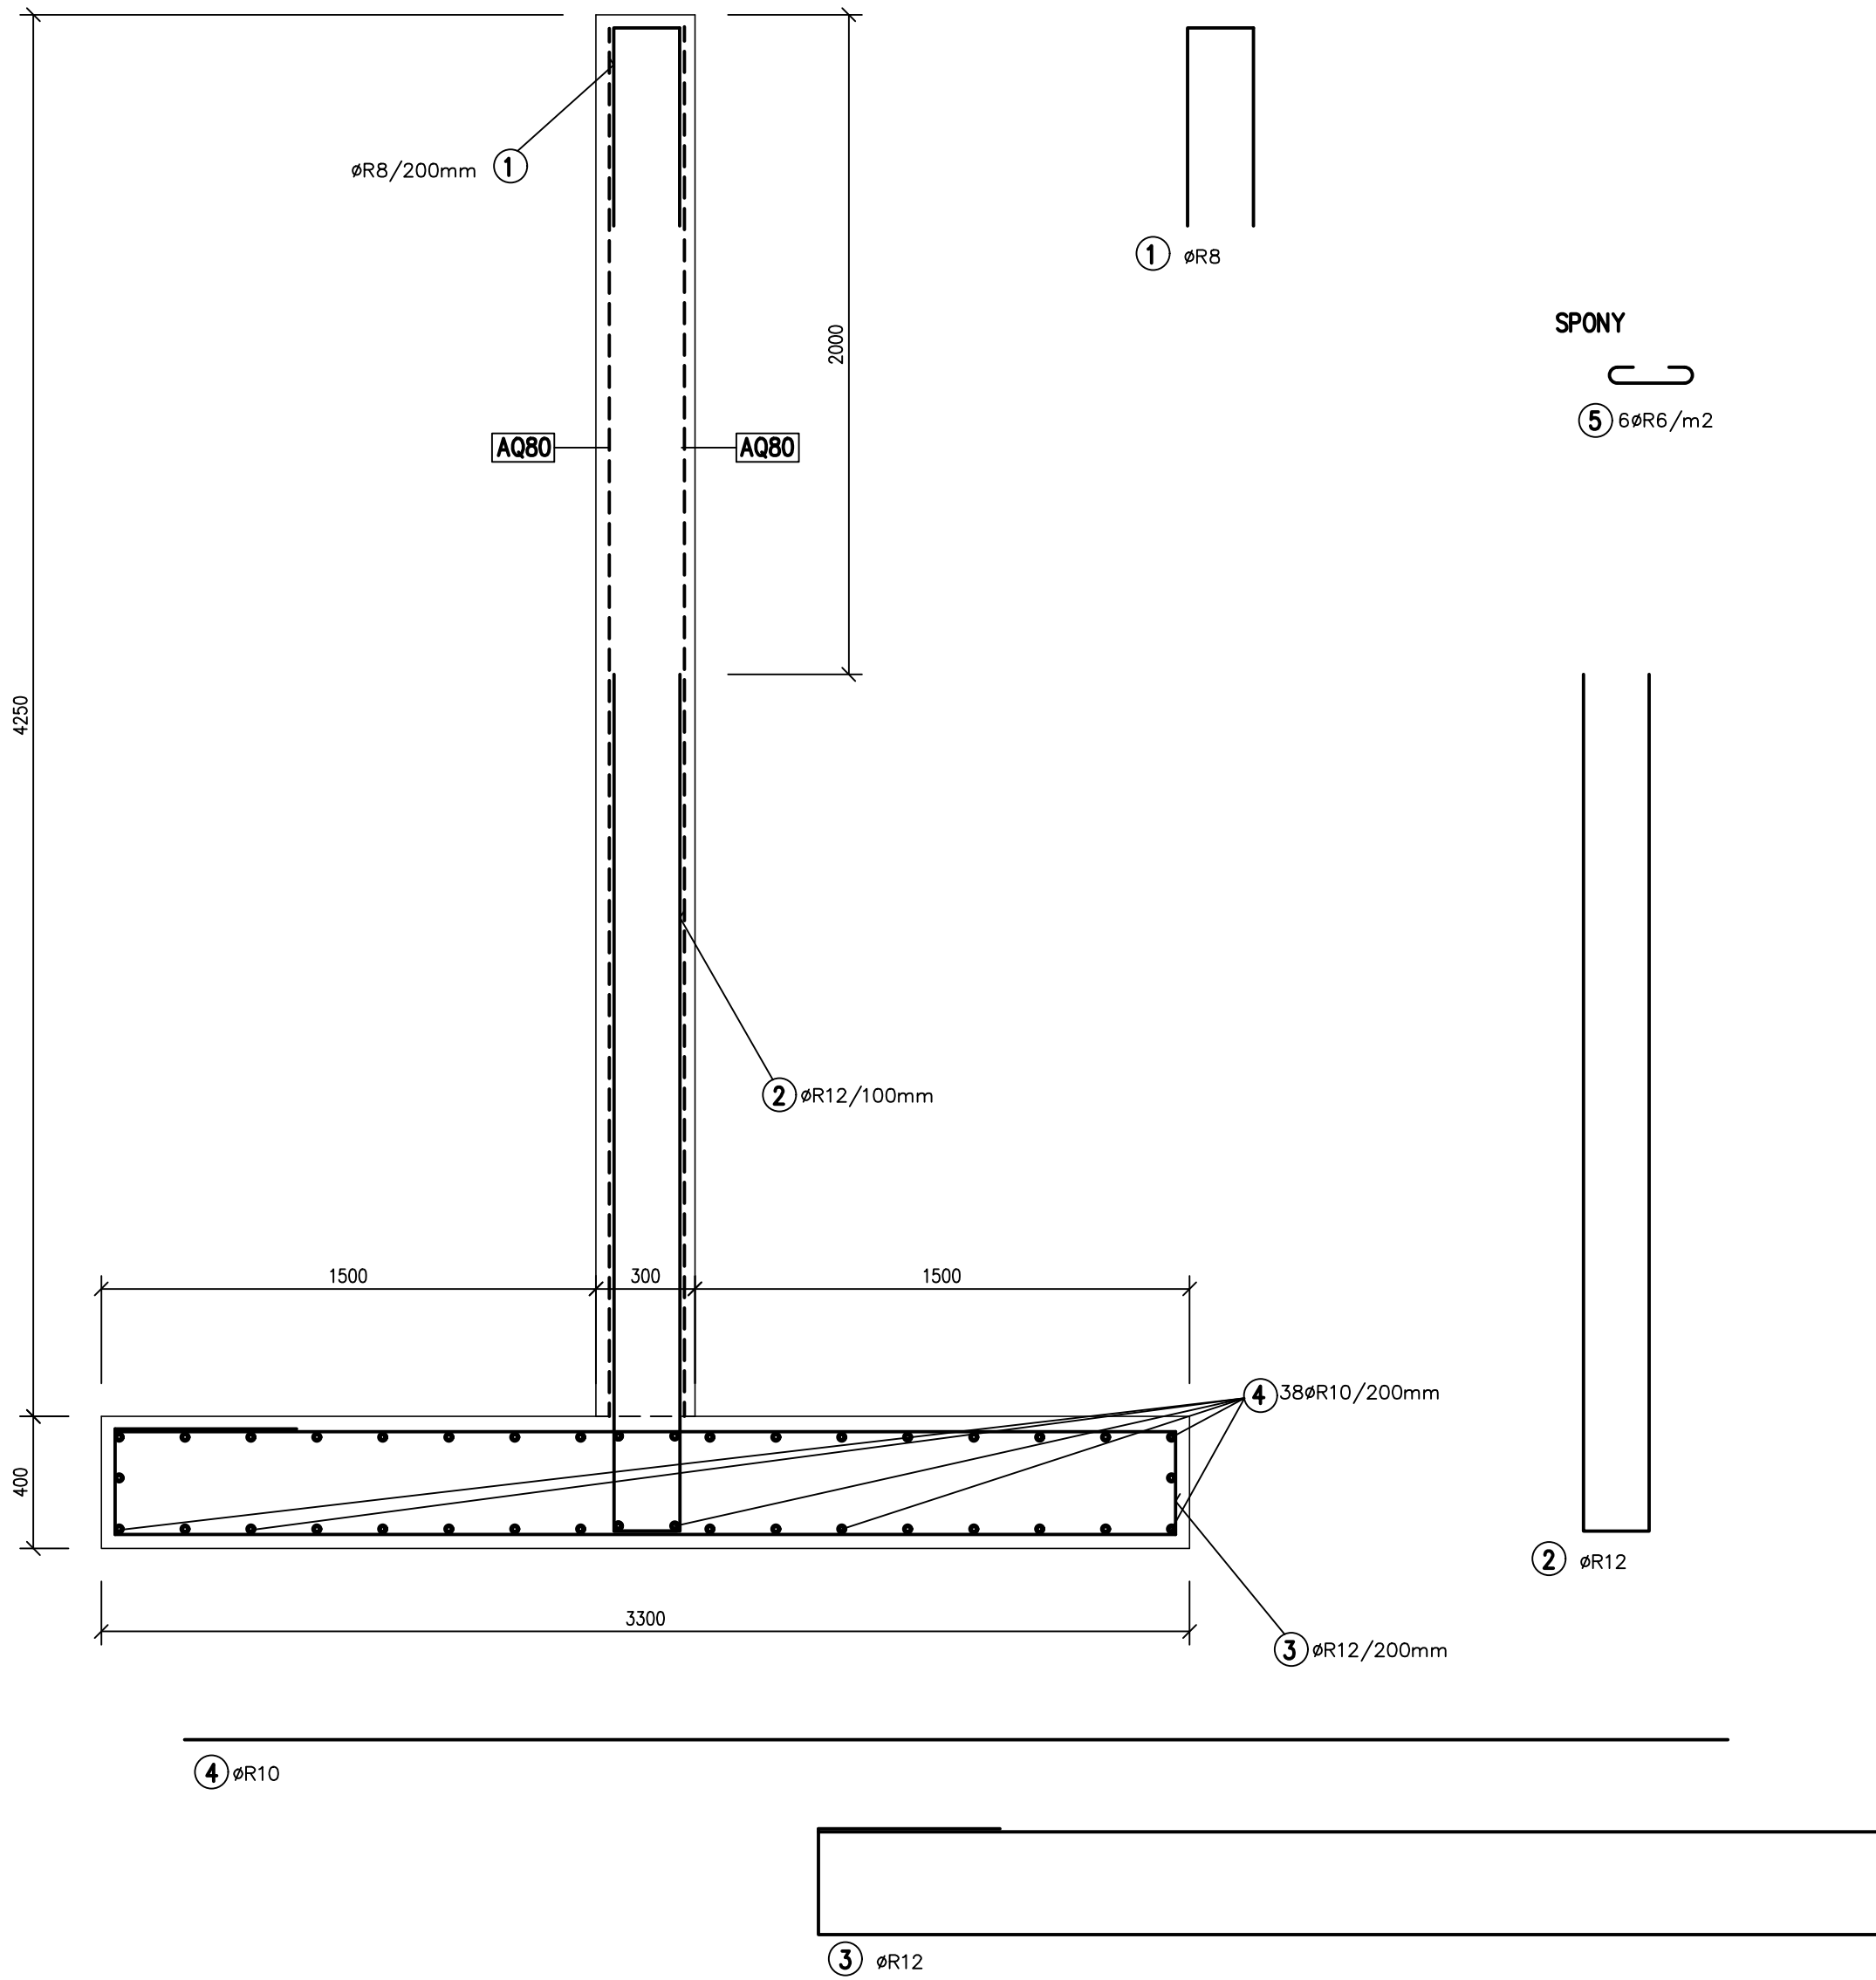


STĚNA W2
PŘÍČNÝ ŘEZ

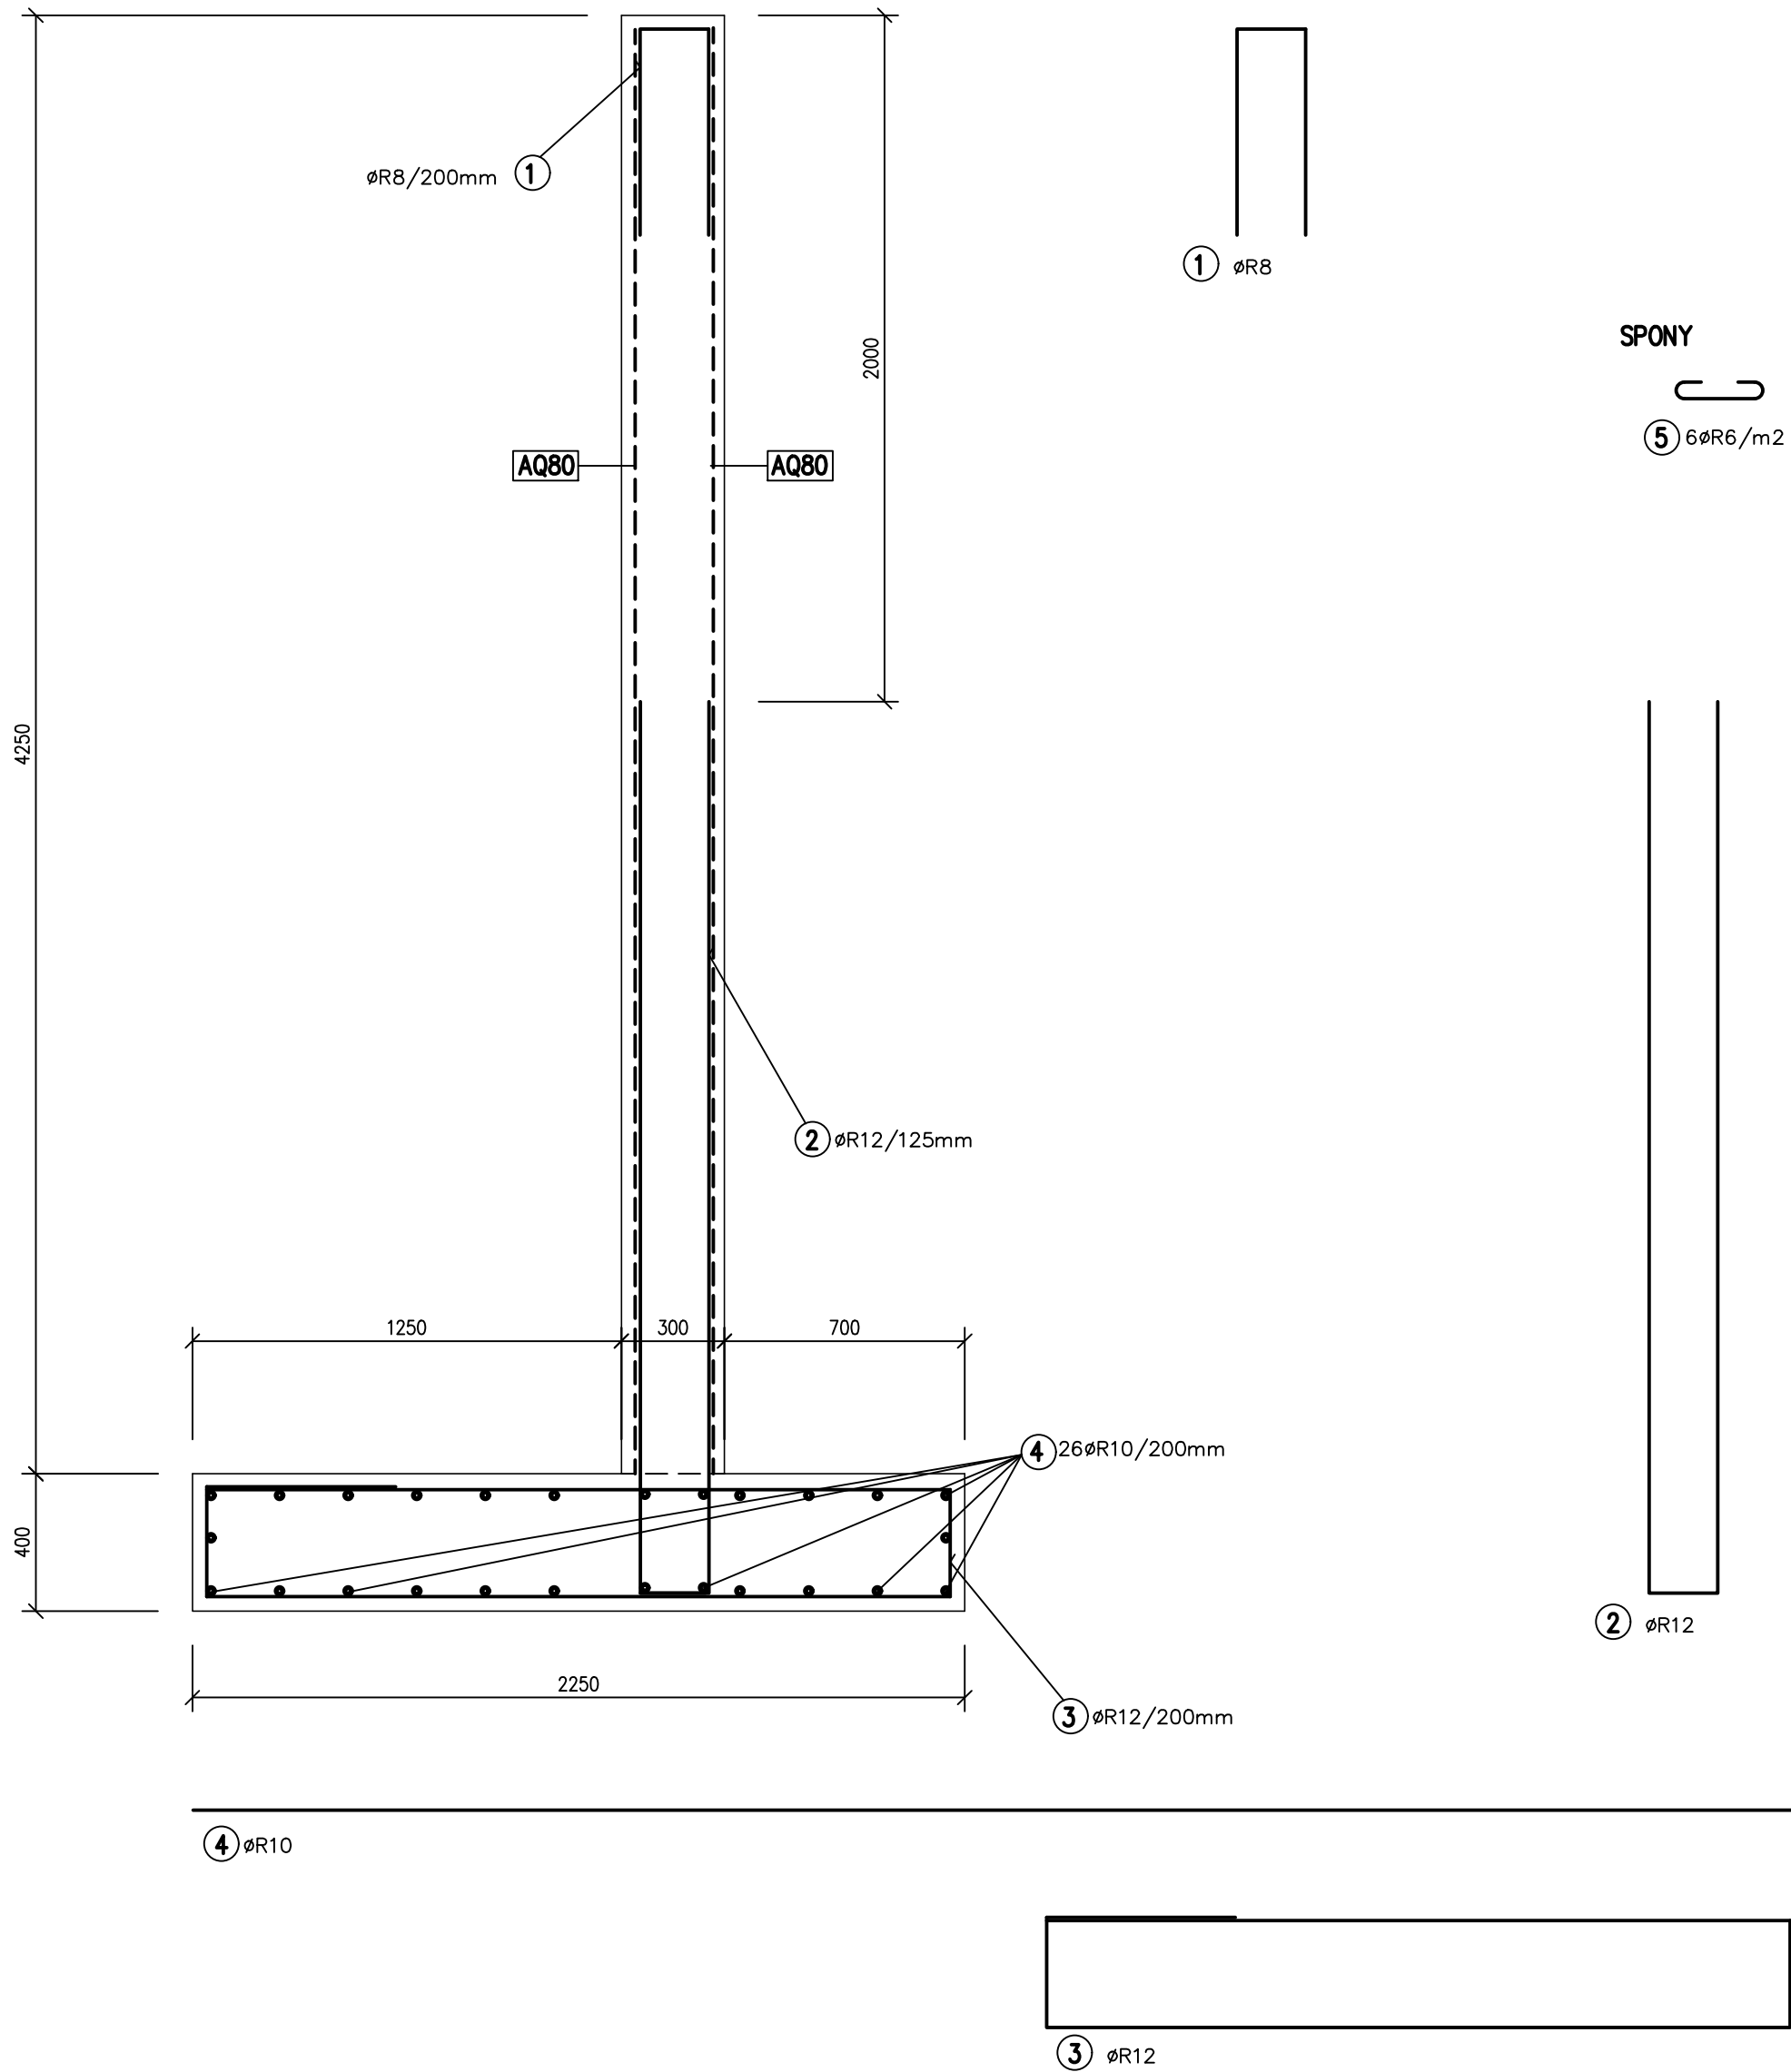

DOPLŇKOVÁ VÝZTUŽ – STĚNA U OKRAJE

 


DOPLŇKOVÁ VÝZTUŽ – STĚNA U STYKU STĚN

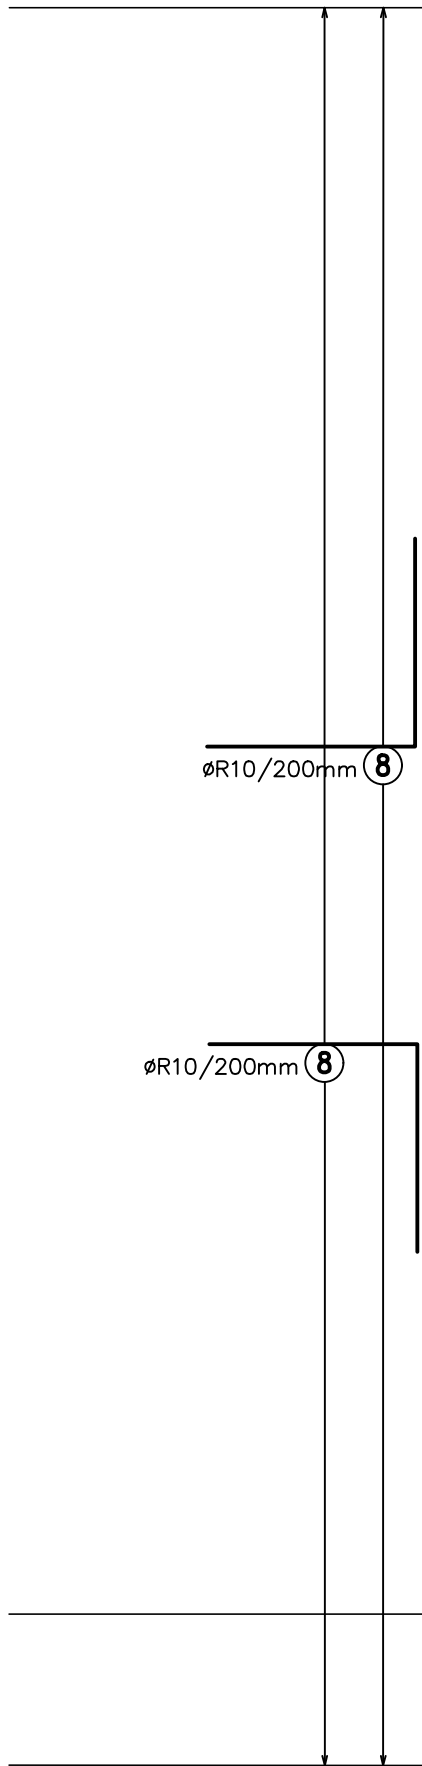

BETON C 35/45 XC4, XD3, XF4, XA3
OCEL – BSt 500, 10 505
KRYTÍ 35 mm

PŘIBLIŽNÉ MNOŽSTVÍ OCELI: 95 kg/m3

POZN.: – VÝKRESY NEBSAHUJE VŠECHNY PROSTUPY – VIZ STAVEBNÍ ČÁST
– OTVORY, KOTEVNÍ PLATLE A PROSTUPY NUTNO KOORDINOVAT S TECHNOLOGICKOU ČÁSTÍ PROJEKTU
A PROJEKTY OSTATNÍCH PROFESÍ
– SITE AQ80 – STYKOVAT PŘESAHEM 400 mm

HL.PROJEKTANT PAVEL GRBAČ	VYPRACOVAL ING.ZIKMUND	KRESLIL	KONTROLOVAL	 stálka stavebních konstrukcí <small>HOSIN 176, 373 41 HLUBOKÁ n.v.</small>	
KRAJ	JIHOČESKÝ	OBEC	KAPLICE – MOSTKY		
INVESTOR	MĚSTO KAPLICE, NÁMĚSTÍ 70, 382 41 KAPLICE				
AKCE	KOMPOSTÁRNA KAPLICE – MOSTKY SO 02 – BOXY			STUPEŇ	DPS
				MĚŘÍTKO	1:20
				FORMÁT	8 A4
				DATUM	2.2025
OBSAH	SCHÉMA VÝZTUŽE STĚN W1, W2			PARÉ	Č.V.
					D3.4.6