
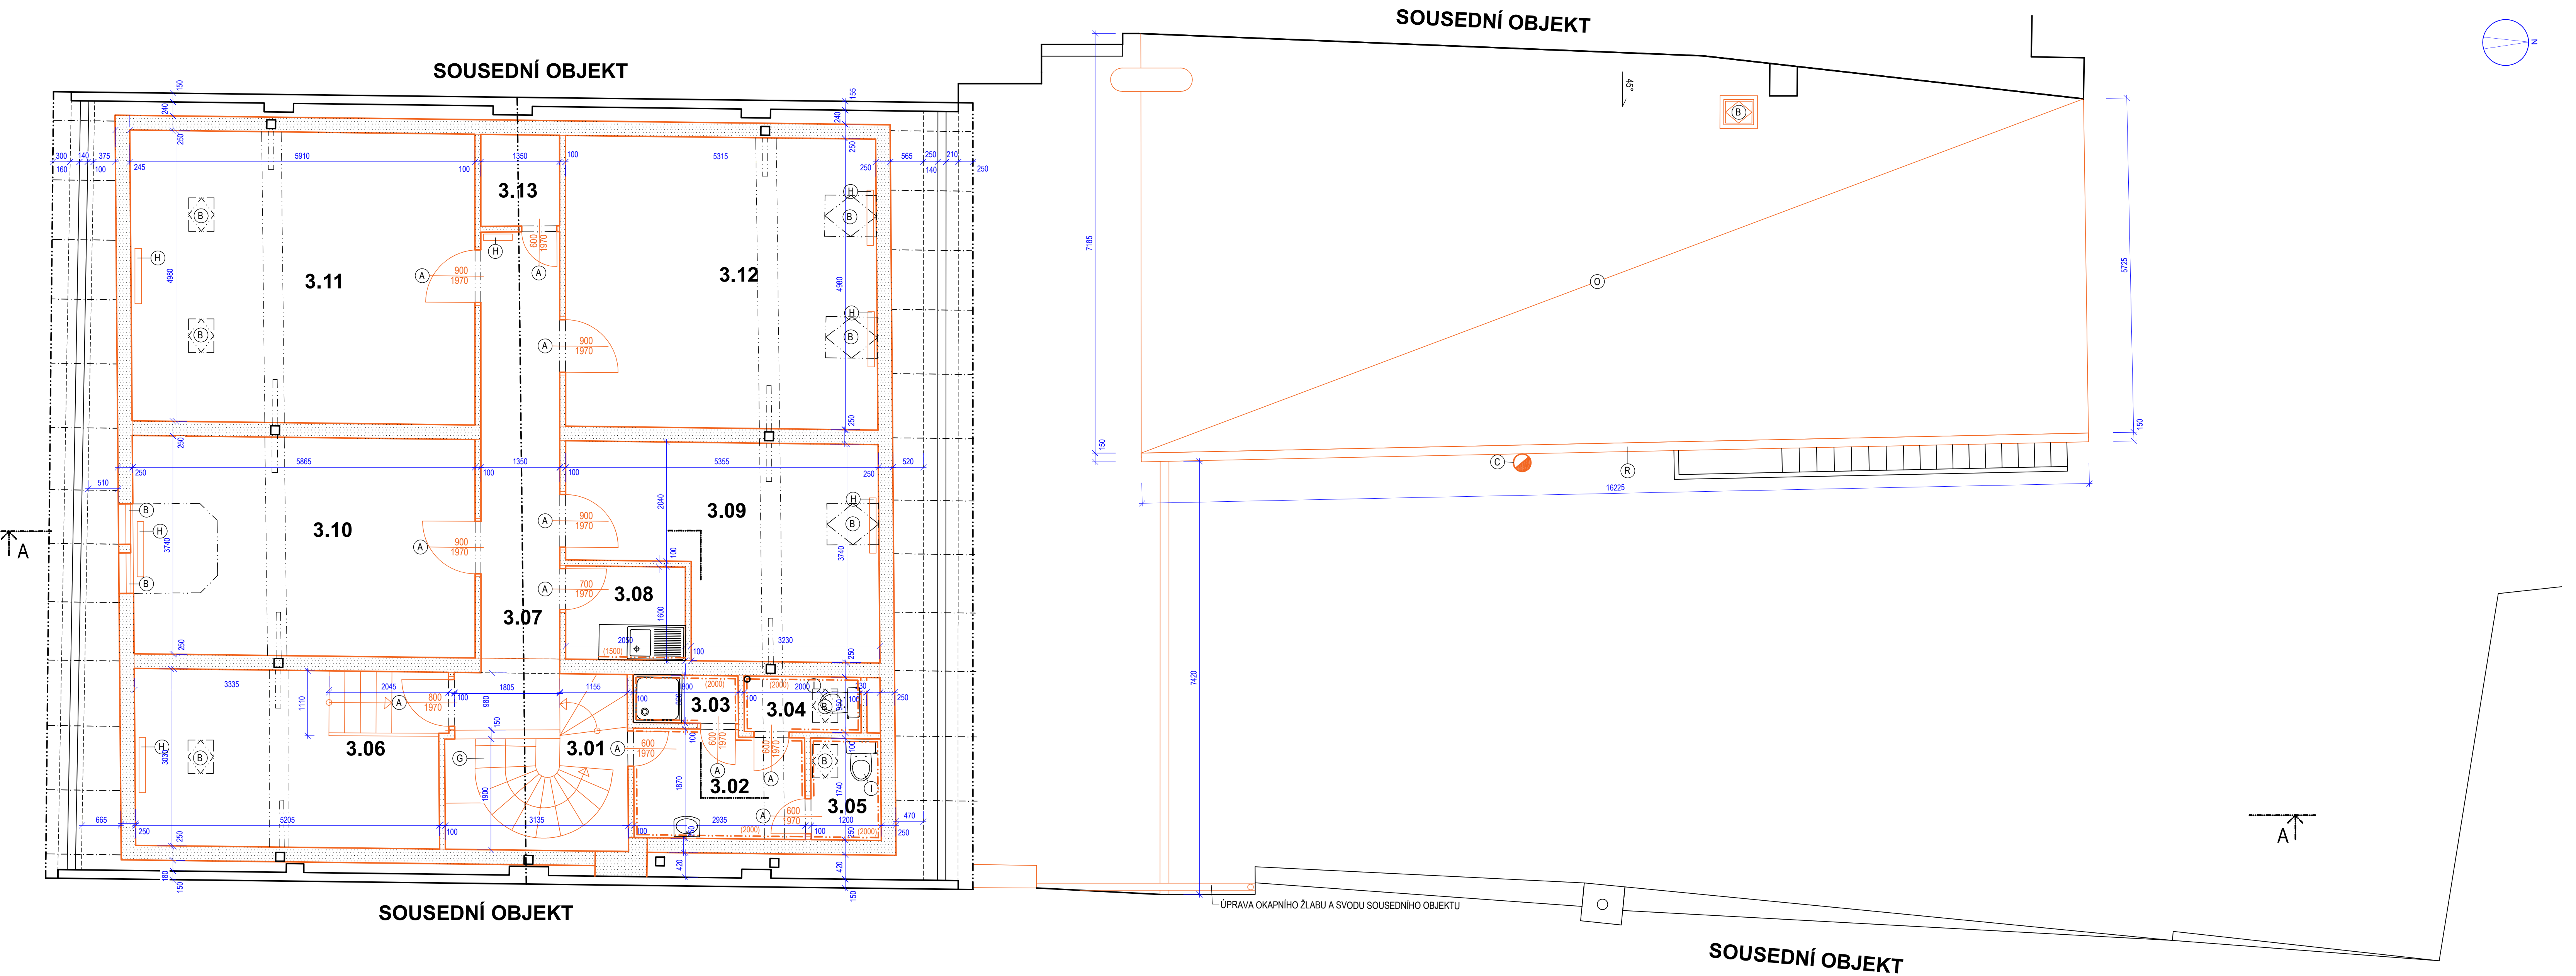


Stávající stav - bourací práce
PŮDORYS 3.NP
1:50

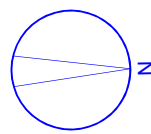

TABULKA MÍSTNOSTÍ:

Číslo	Účel místnosti	Plocha [m²]	Podlaha	Stěny	Strop
3.01	Schodiště	6,17	Keramická dlažba	(K) Vápenocementová jádrová omítka, štuk, malba	SDK podhled, malba (P)
3.02	Zádvěr WC	5,34	Keramická dlažba	(K) Vápenocementová jádrová omítka, štuk, malba	SDK podhled, malba (P)
3.03	Sklad	1,48	Keramická dlažba	(K) štuk, malba keram. obklad v 2 m	SDK podhled, malba (P)
3.04	WC	1,90	Keramická dlažba	(K) Vápenocementová jádrová omítka, štuk, malba keram. obklad v 2 m	SDK podhled, malba (P)
3.05	Úklidová místnost	2,09	Keramická dlažba	(K) Vápenocementová jádrová omítka, štuk, malba keram. obklad v 2 m	SDK podhled, malba (P)
3.06	Kancelář	15,96	PVC	(K) SDK příčky, malba	SDK podhled, malba (P)
3.07	Chodba	11,93	Keramická dlažba	(K) SDK příčky, malba	SDK podhled, malba (P)
3.08	Kuchyňka	3,28	Základový koberec	(K) SDK příčky, malba keram. obklad v 1,5 m	SDK podhled, malba (P)
3.09	Kancelář	16,42	Základový koberec	(K) SDK příčky, malba	SDK podhled, malba (P)
3.10	Kancelář	21,90	Základový koberec	(K) SDK příčky, malba	SDK podhled, malba (P)
3.11	Kancelář	29,34	PVC	(K) SDK příčky, malba	SDK podhled, malba (P)
3.12	Kancelář	26,55	Základový koberec	(K) SDK příčky, malba	SDK podhled, malba (P)
3.13	Archiv	2,11	Základový koberec	(K) SDK příčky, malba	SDK podhled, malba (P)

LEGENDA :

- (A) DEMONTÁŽ DVEŘÍ VČETNĚ OCELOVÉ / OBLOŽKOVÉ ZÁRUBNĚ
- (B) DEMONTÁŽ VÝPLNÍ OTVORŮ (OKNA, STŘEŠNÍ OKNA) VČETNĚ RÁMU, PARAPETŮ, GARNÝŽÍ A.T.D.
- (C) DEMONTÁŽ KOMÍNOVÉHO TĚLESA
- (G) VYBOURÁNÍ BETONOVÉHO SCHODIŠTĚ VČETNĚ KERAMICKÉHO OBLOŽENÍ A ZÁBRADLÍ
- (H) DEMONZÁŽ TOPNÝCH TĚLES
- (I) DEMONTÁŽ ZAŘÍZOVACÍCH PŘEDMĚTŮ
- (J) DEMONTÁŽ DÉLÍČÍCH STĚN (LAMINO, SDK) VČETNĚ NOSNÝCH KONSTRUKCÍ A OBLOŽEK
- (K) ODSTRANĚNÍ PODLAHOVÝCH KRYTIN
- (L) ODSTRANĚNÍ OBKLADŮ A OMYVATELNÝCH NÁTĚRŮ
- (O) ODSTRANĚNÍ STŘEŠNÍHO PLÁŠTĚ AŽ NA NOSNOU KONSTRUKCI
 - KERAMICKÁ STŘEŠNÍ TAŠKA
 - DŘEVĚNÉ LATĚ 40/60 MM
 - PAROZÁBRANA (FÓLIE DEK)
 - NOSNÁ KONSTRUKCE
- (P) DEMONTÁŽ SDK PODHLEDŮ (VČETNĚ SYSTÉMOVÉHO ROŠTU)
- (R) ODSTRANĚNÍ KLEMPÍŘSKÝCH PRVKŮ

LEGENDA MATERIÁLŮ:

- STÁVAJÍCÍ KONSTRUKCE
- BOURANÉ KONSTRUKCE

POZNÁMKA:

- PŘED ZAHÁJENÍM BOURACÍCH PRACÍ BUDOU DO STROPNÍCH A STŘEŠNÍCH KONSTRUKCÍ PROVEDENY SONDY NA ZÁKLADĚ KTERÝCH BUDE VYHOTOVĚN PŘESNÝ POSTUP PRACÍ, KTERÝ BUDE KONZULTOVÁN S HLAVNÍM PROJEKTANTEM
- PŘED ZAHÁJENÍM BOURACÍCH KROVŮ, BUDOU VYRÝZÁVÁNE ČÁSTI KROVU NAHRAZENY NOVÝMI DLE KONSTRUKČNÍ ČÁSTI

Ing.arch. Arnošt JANKO			Město K. Břežice na Šumavě, 381 01 Český Krumlov	
Ing.arch. Václav Štěpán			Ing. arch. Arnošt Janko	
Ing. arch. Arnošt Janko			Ing. arch. Arnošt Janko	
Město Kaplice, Náměstí 70, 382 41 Kaplice			Město Kaplice, Náměstí 70, 382 41 Kaplice	
Kraj: Jihočeský			Kraj: Jihočeský	
Město: Kaplice			Město: Kaplice	
Stavební úpravy, přístavba a nástavba objektu chráněného bydlení - Kaplice č.p. 45 na p.č.st. 184 a 185 v k.ú. Kaplice			Stavební úpravy, přístavba a nástavba objektu chráněného bydlení - Kaplice č.p. 45 na p.č.st. 184 a 185 v k.ú. Kaplice	
PŮDORYS 3.NP STÁVAJÍCÍ STAV - BOURACÍ PRÁCE			PŮDORYS 3.NP STÁVAJÍCÍ STAV - BOURACÍ PRÁCE	
D.1.1.4			D.1.1.4	