



DETAIL KOTVENÍ STŘEŠNÍCH SEGMENTŮ DO SOKLU SO-01

M 1:5

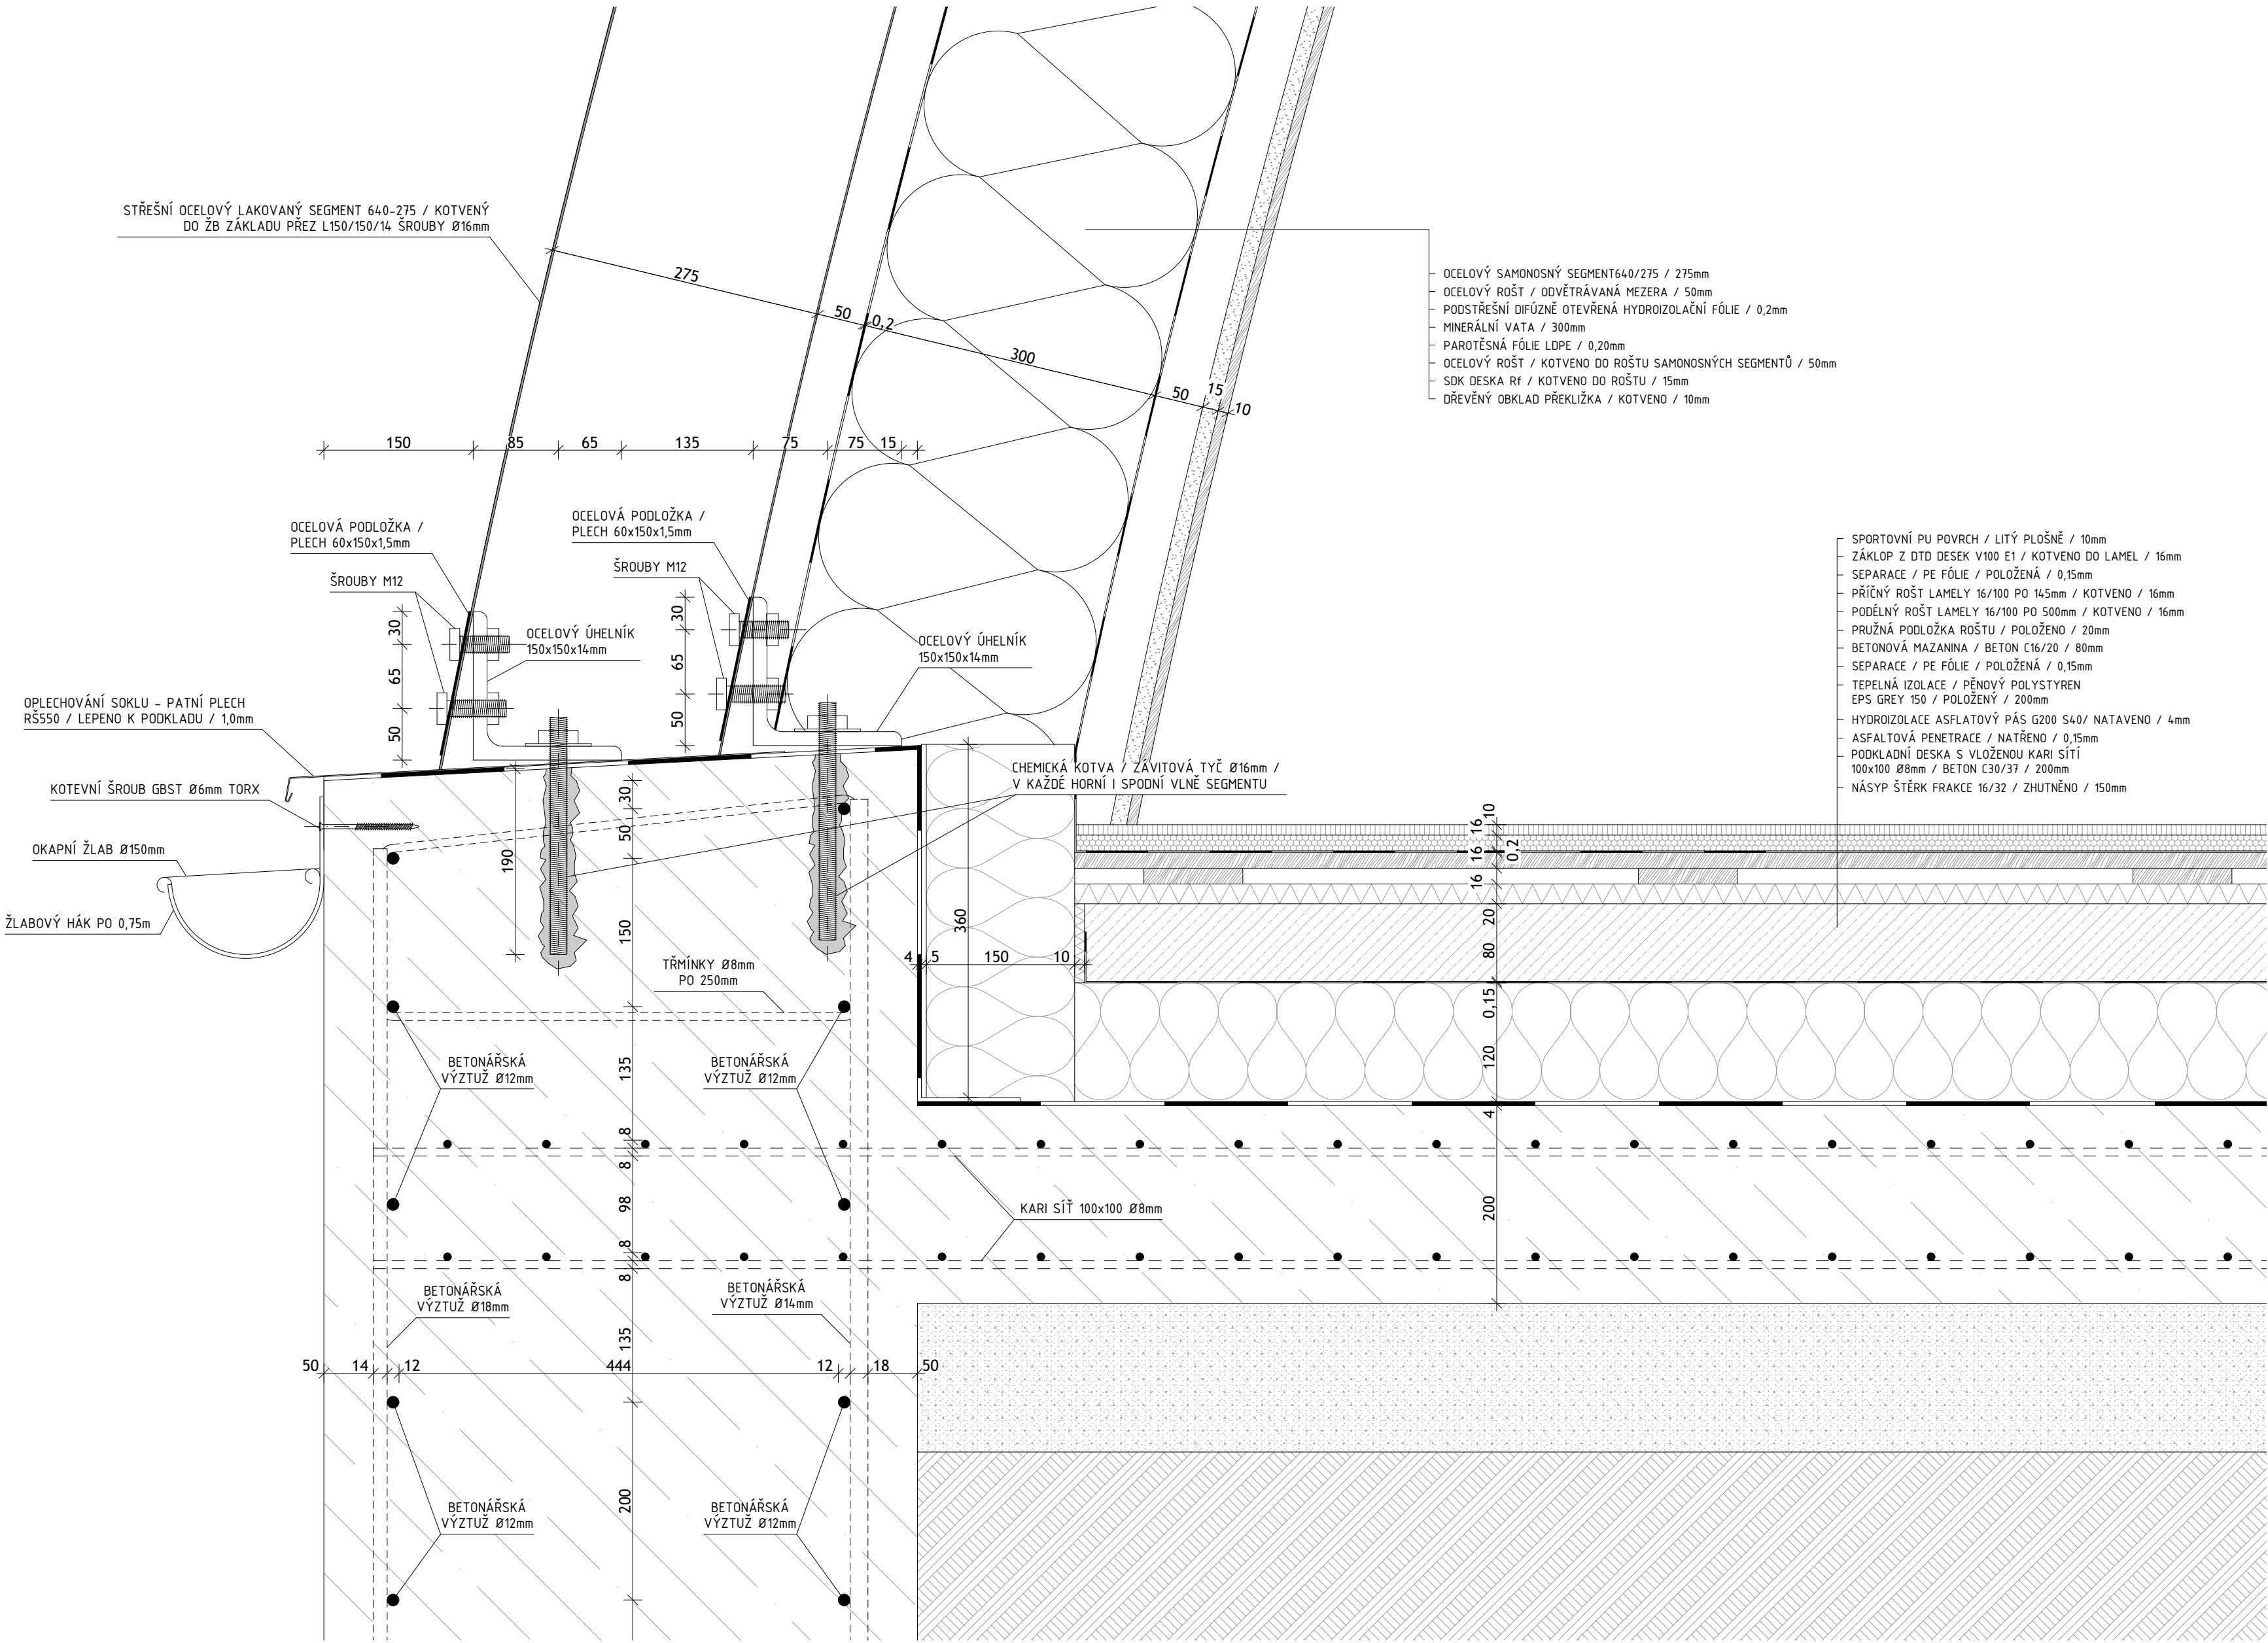

ZODP.PROJEKTANT: Ing. MIROSLAV ŠŤASTNÝ		VYPRACOVAL: Ing. MIROSLAV ŠŤASTNÝ		<div>PROJEKČNÍ ATELIER</div> <div>Ing. MIROSLAV ŠŤASTNÝ</div> <div>ms-projekt@seznam.cz</div> <div>tel.: +420 774 310 633</div> <div></div>	
KRAJ: JIHOČESKÝ		MĚSTO: KAPLICE		K.Ú.: KAPLICE	
INVESTOR: MĚSTO KAPLICE, NÁMĚSTÍ 70, 382 41 KAPLICE				DATUM:	DUBEN 2021
AKCE: NOVOSTAVBA VÍCEÚČELOVÉ SPORTOVNÍ HALY, parc. č. 1573/3, 1573/2 a 1528/1, k.ú.: KAPLICE				Č. ZAKÁZKY:	III./2021
				STUPEŇ:	DPS
OBSAH: DETAIL KOTVENÍ STŘECHY NA SOKL SO-01				MĚŘÍTKO:	Č. VÝKRESU:
				1:5	D2.8