


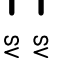


KANALIZACE

- 

svodná SPLAŠKOVÁ
- 


svodná DEŠŤOVÁ
- 

SPLAŠKOVÝ ODPAD
- 

DEŠŤOVÝ ODPAD

zákres vedení ZTI dle původní PD z r. 1961

SVODNÁ KANALIZACE V ZÁKLADECH (po úr. podlahy 1.NP) PLASTOVÁ PVC-KG N8
PŘED MONTÁŽÍ PROVĚŘIT ÚROVŇ V MÍSTECH NÁPOJENÍ

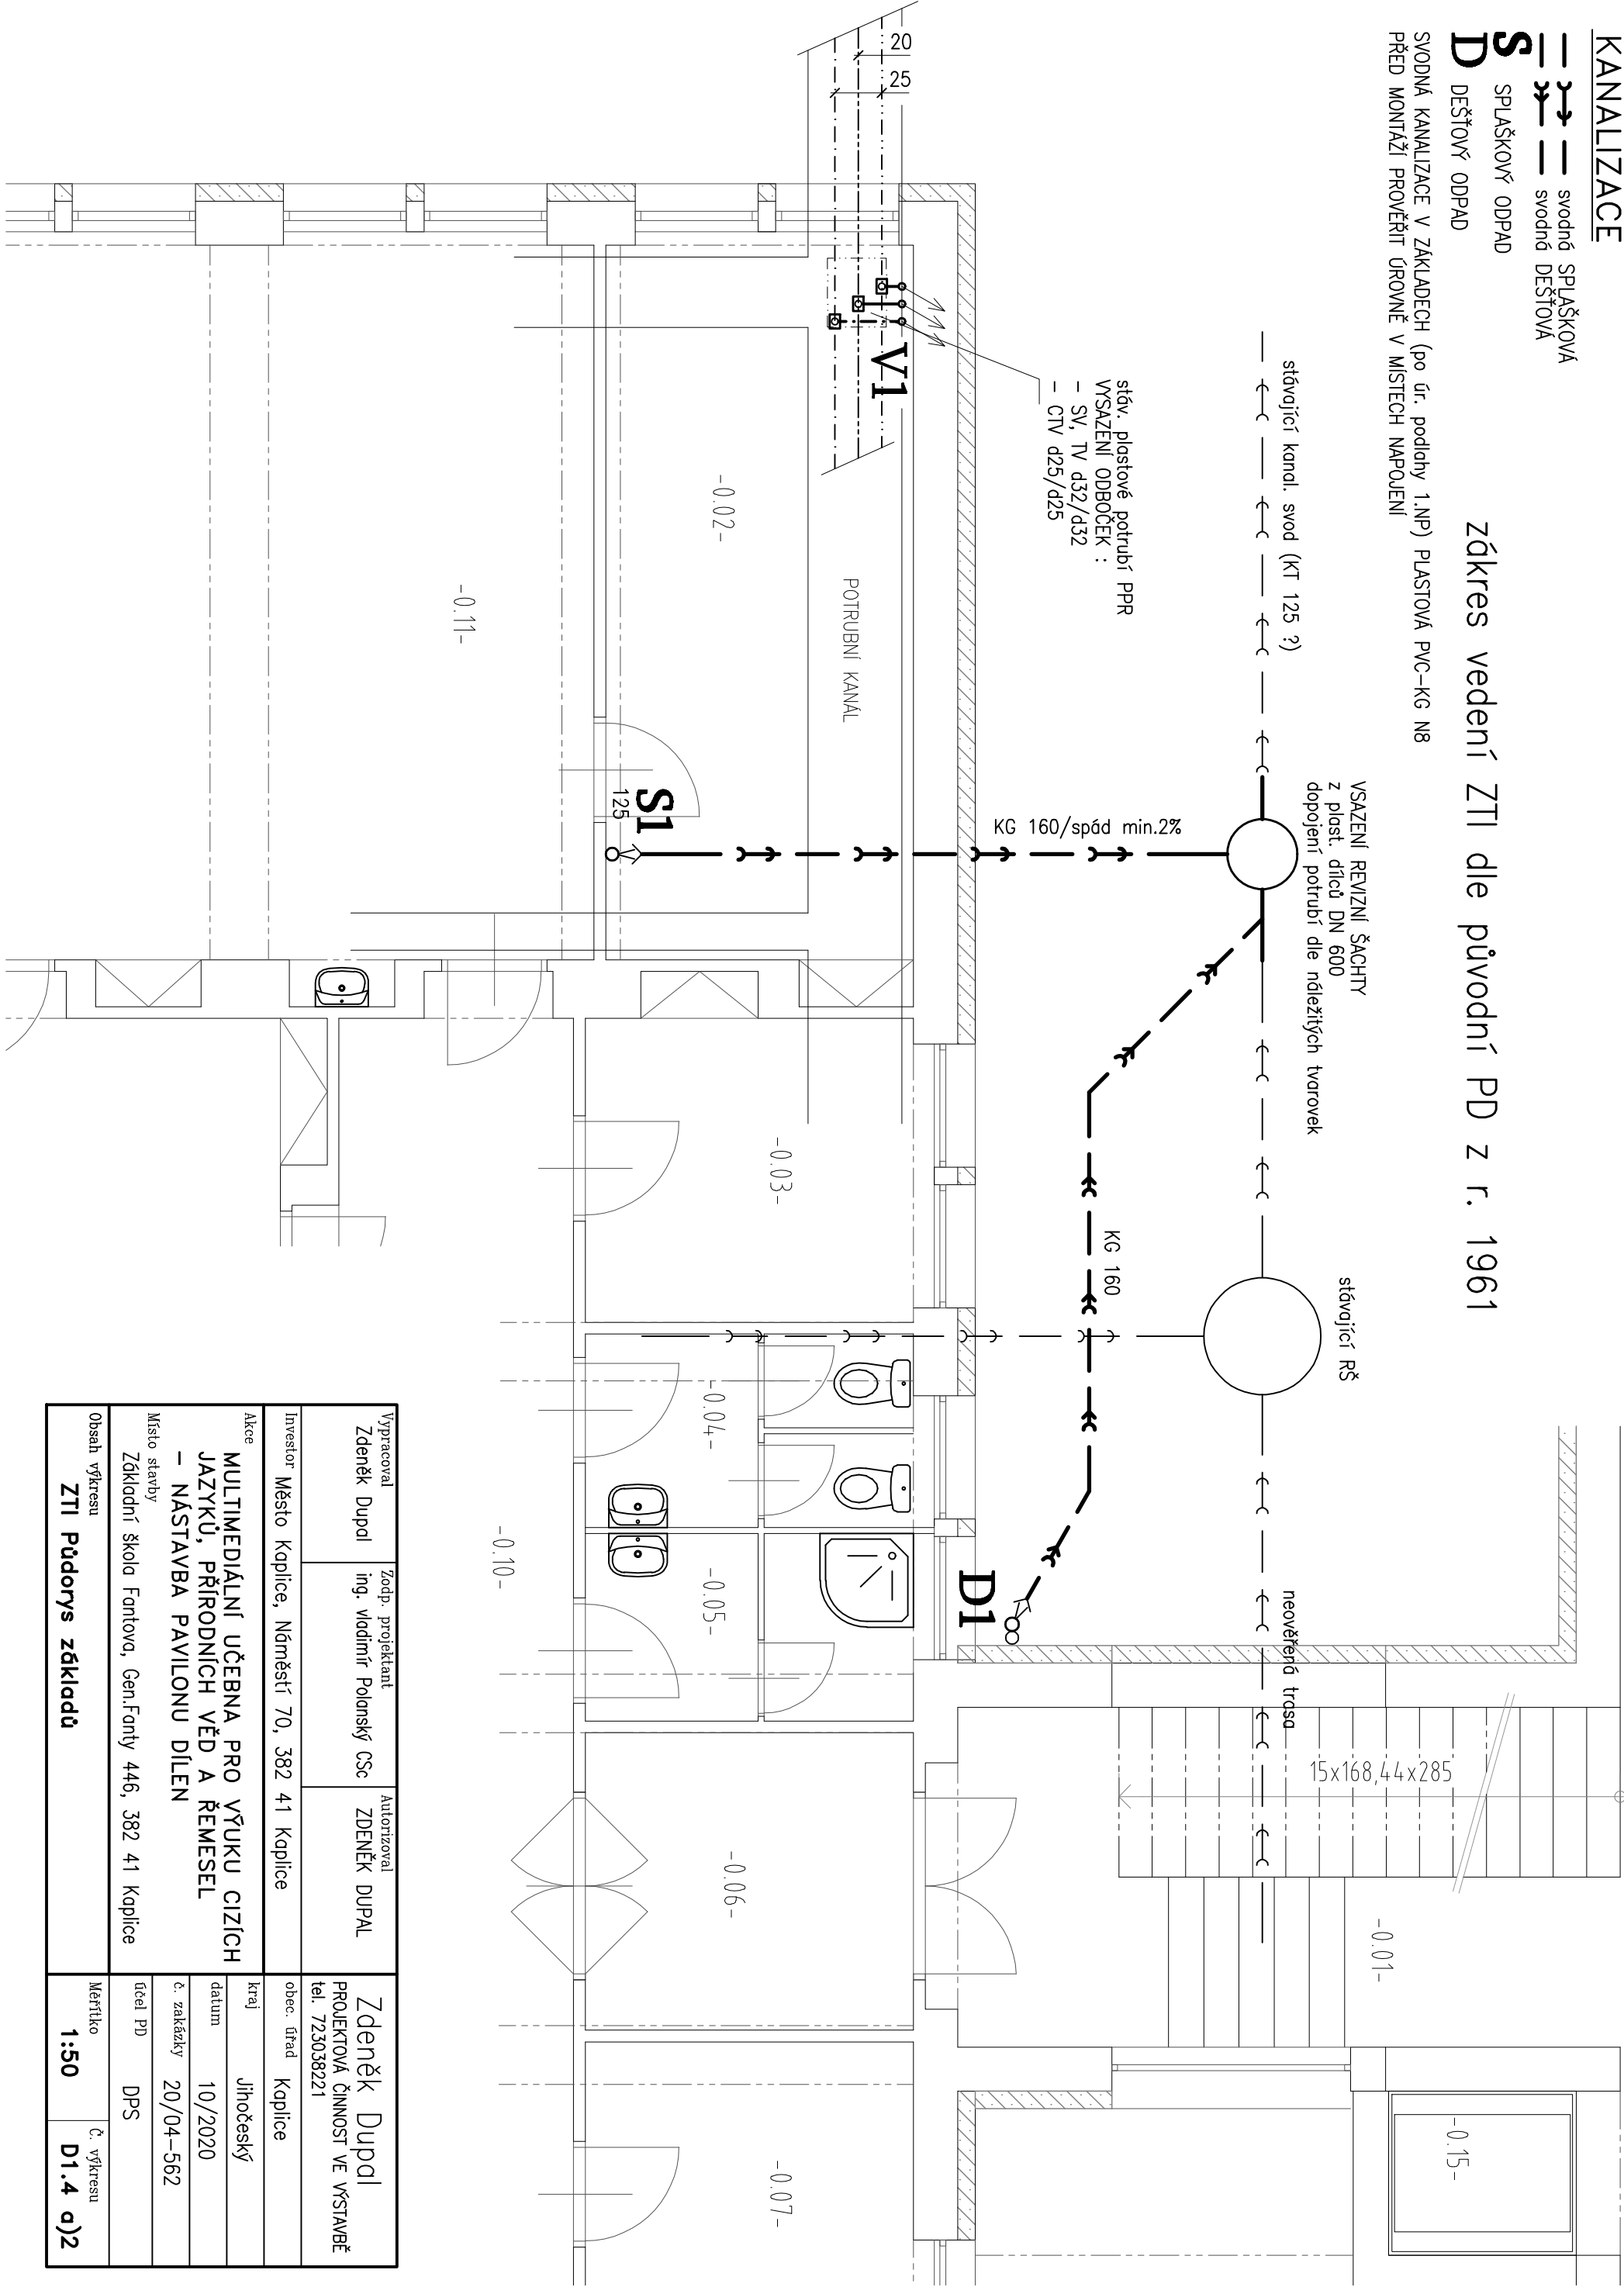

Vyracoval		Zodp. projektant		Autorizoval	
Zdeněk Dupal		ing. vladimír Polanský CSc		ZDENĚK DUPAL	
Investor		Město Kaplice, Náměstí 70, 382 41 Kaplice			
Akce		MULTIMEDIÁLNÍ UČEBNA PRO VÝUKU CIZÍCH JAZYKŮ, PŘÍRODNÍCH VĚD A ŘEMESEL – NÁSTAVBA PAVILONU DÍLEN			
Místo stavby		Základní škola Fontova, Gen.Fanty 446, 382 41 Kaplice			
Obsah výkresu		ZTI Půdorys základů			
Měřítko		Zdeněk Dupal			
1:50		PROJEKTOVÁ ČINNOST VE VÝSTAVĚ tel. 723038221			
Č. výkresu		obec. úřad Kaplice			
D1.4 a)2		kraj Jihočeský			
		datum 10/2020			
		č. zakázky 20/04–562			
		účel PD DPS			