
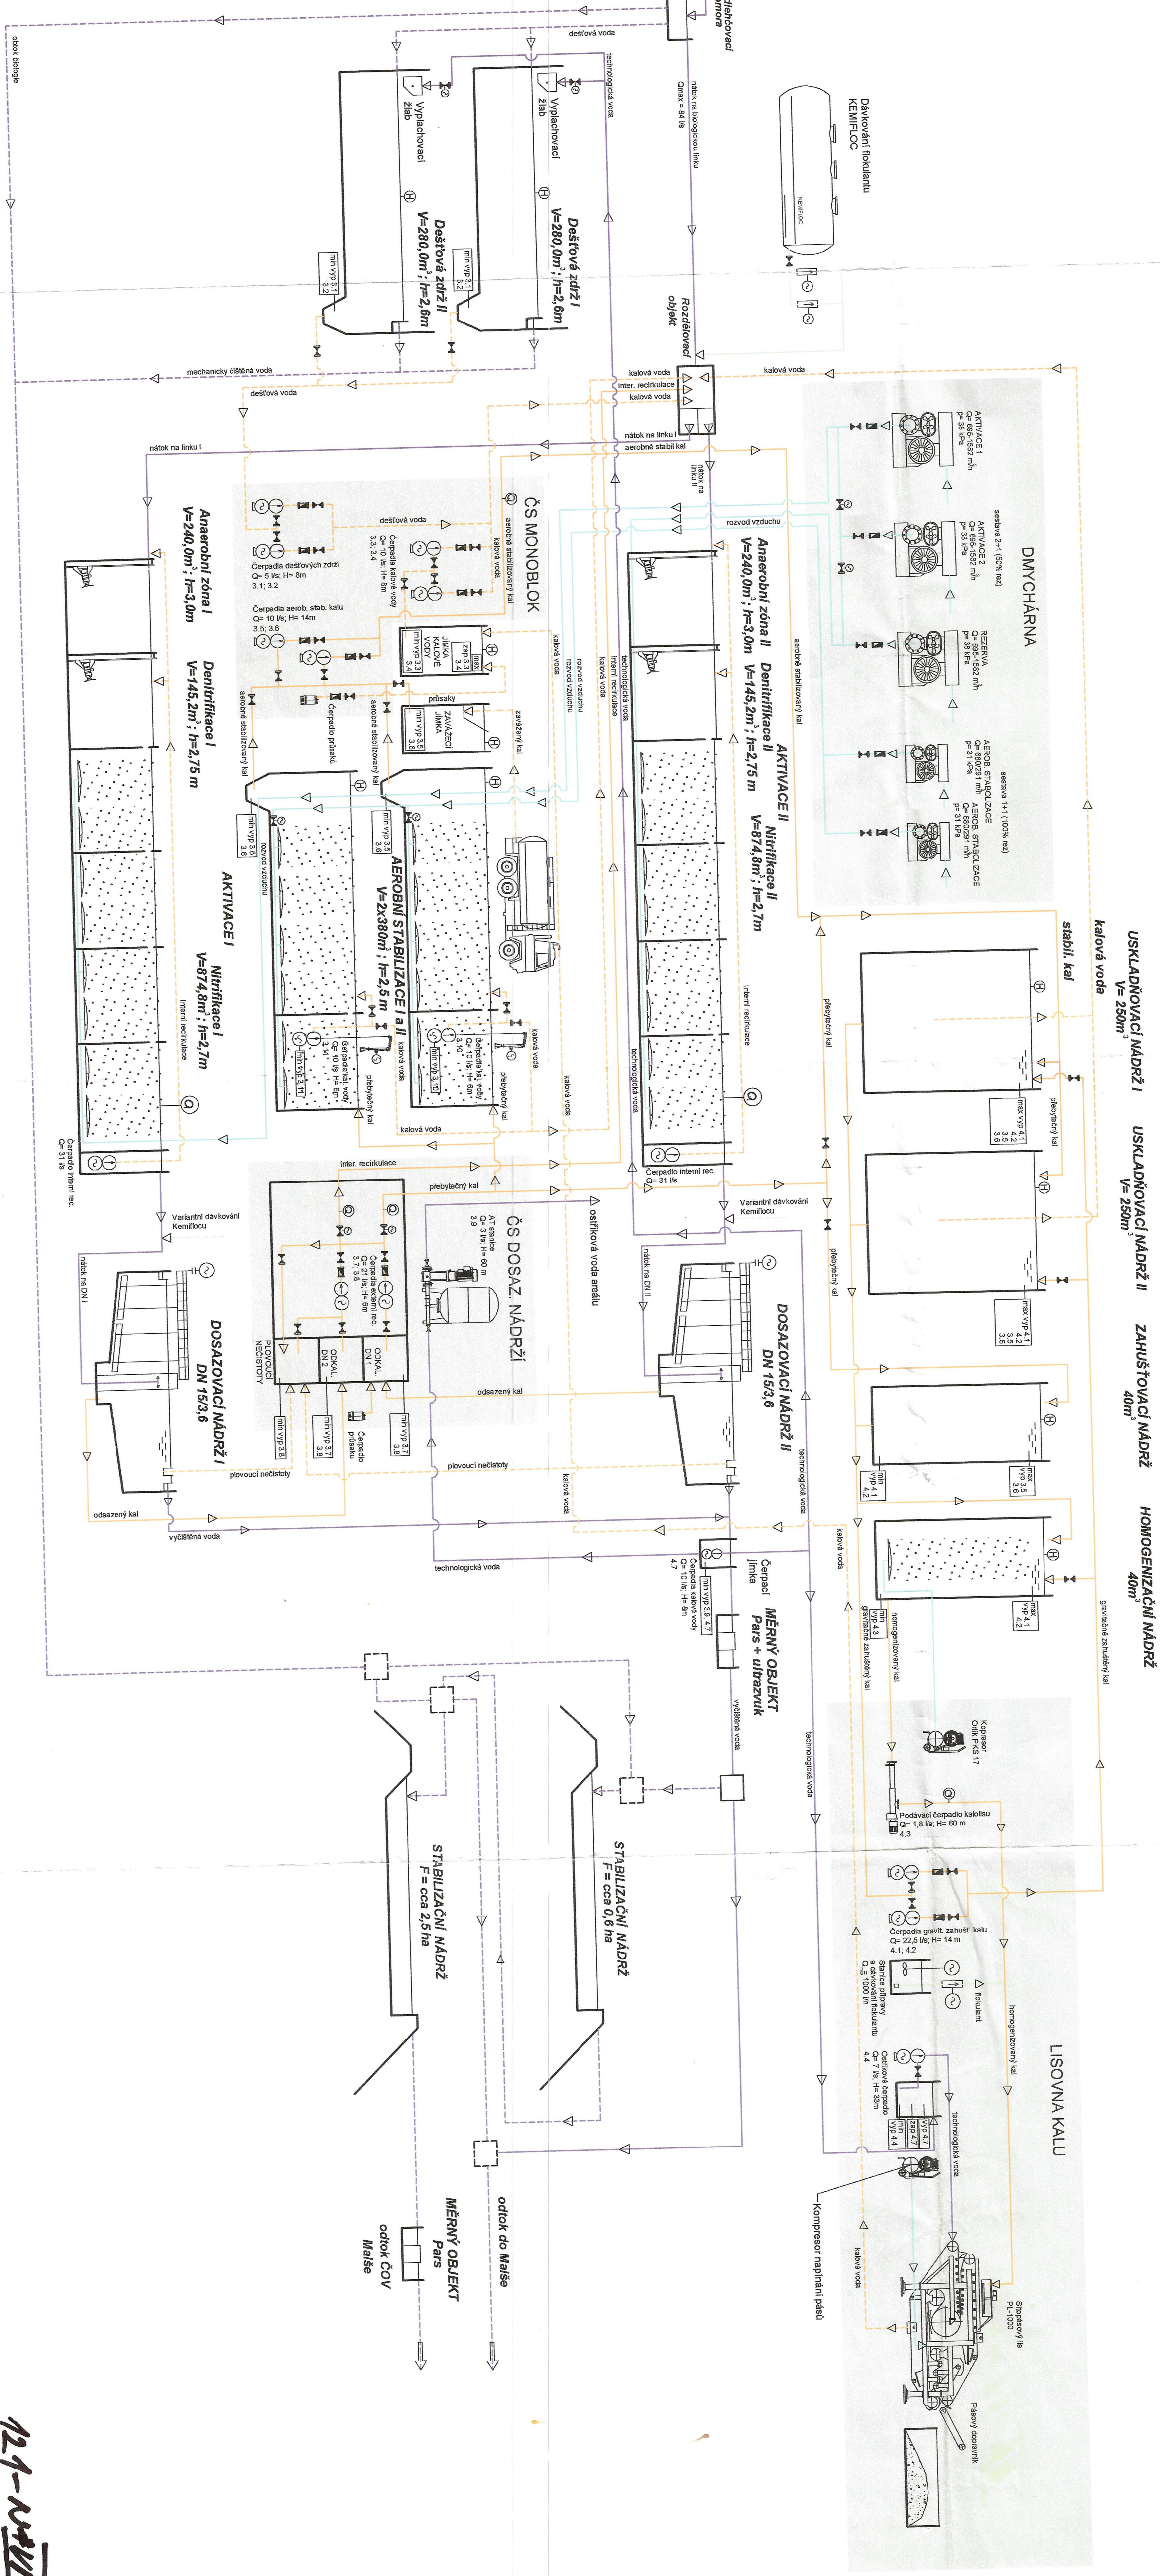
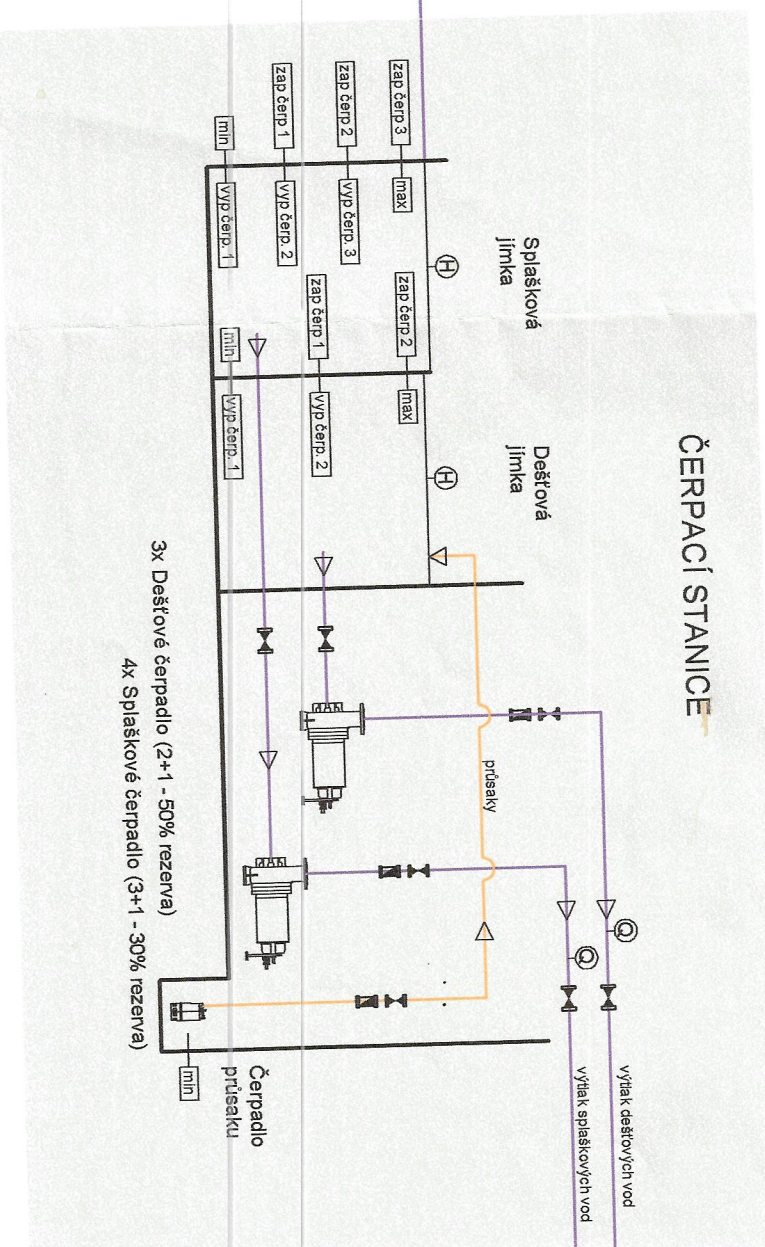


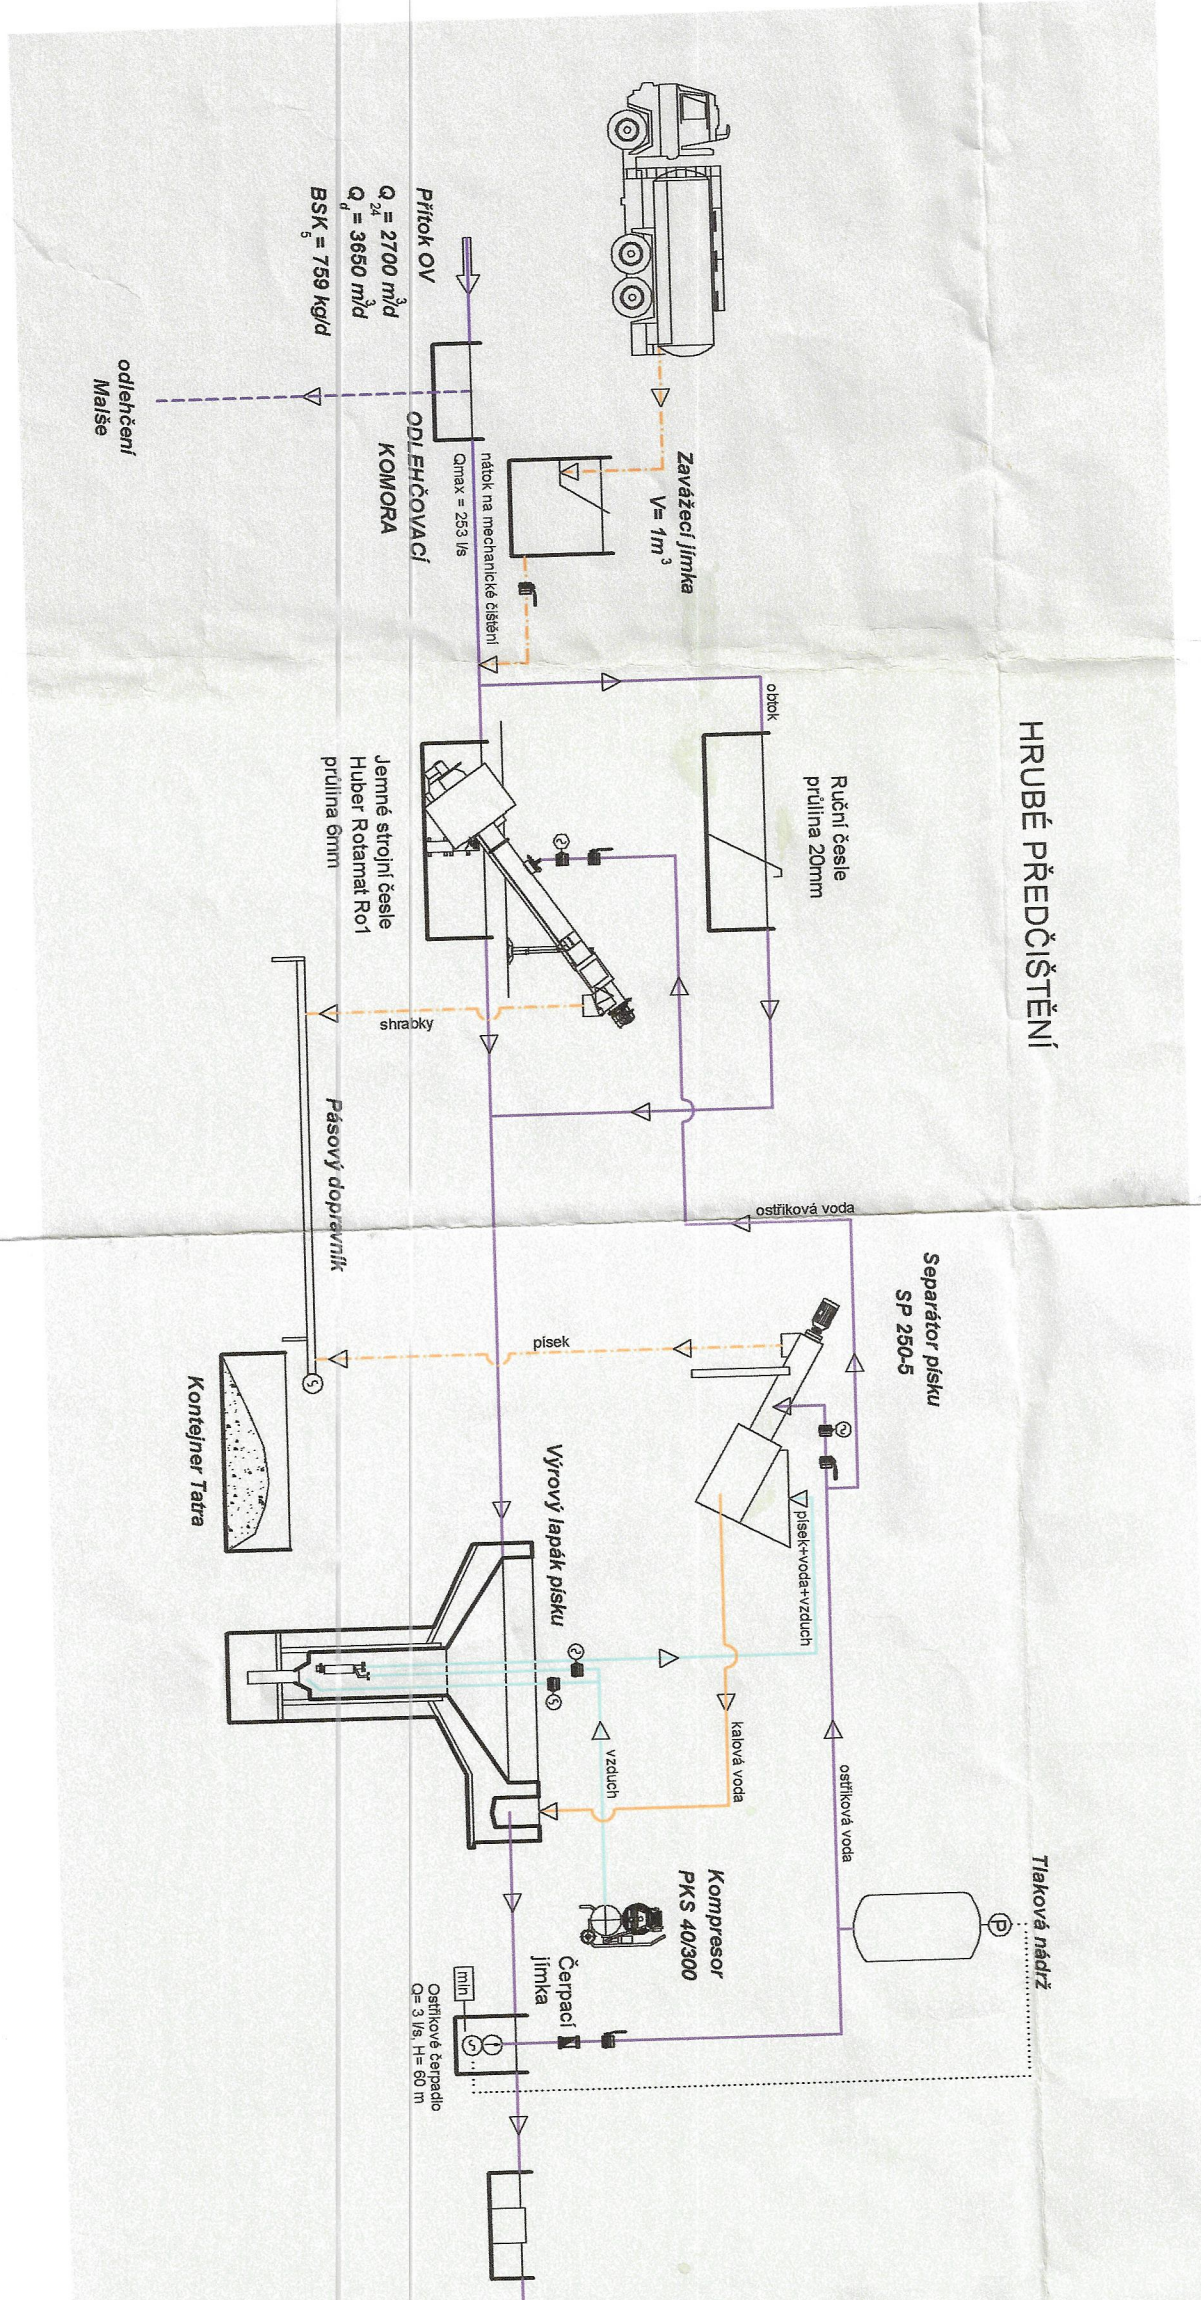

VODOVODY A KANALIZACE JIŽNÍ ČECHY a.s.	
B. NĚMCOVCE 2, 370 80 ČESKÉ BUDĚJOVICE	
HL. INŽ. PROJEKTU	PROJEKT
Ing. J. PUDIL	Ing. J. PUDIL
REKONSTRUKCE ČOV Káplice	Technologické schéma
C.2	C.2

12-1-2012