



POHLED 1:

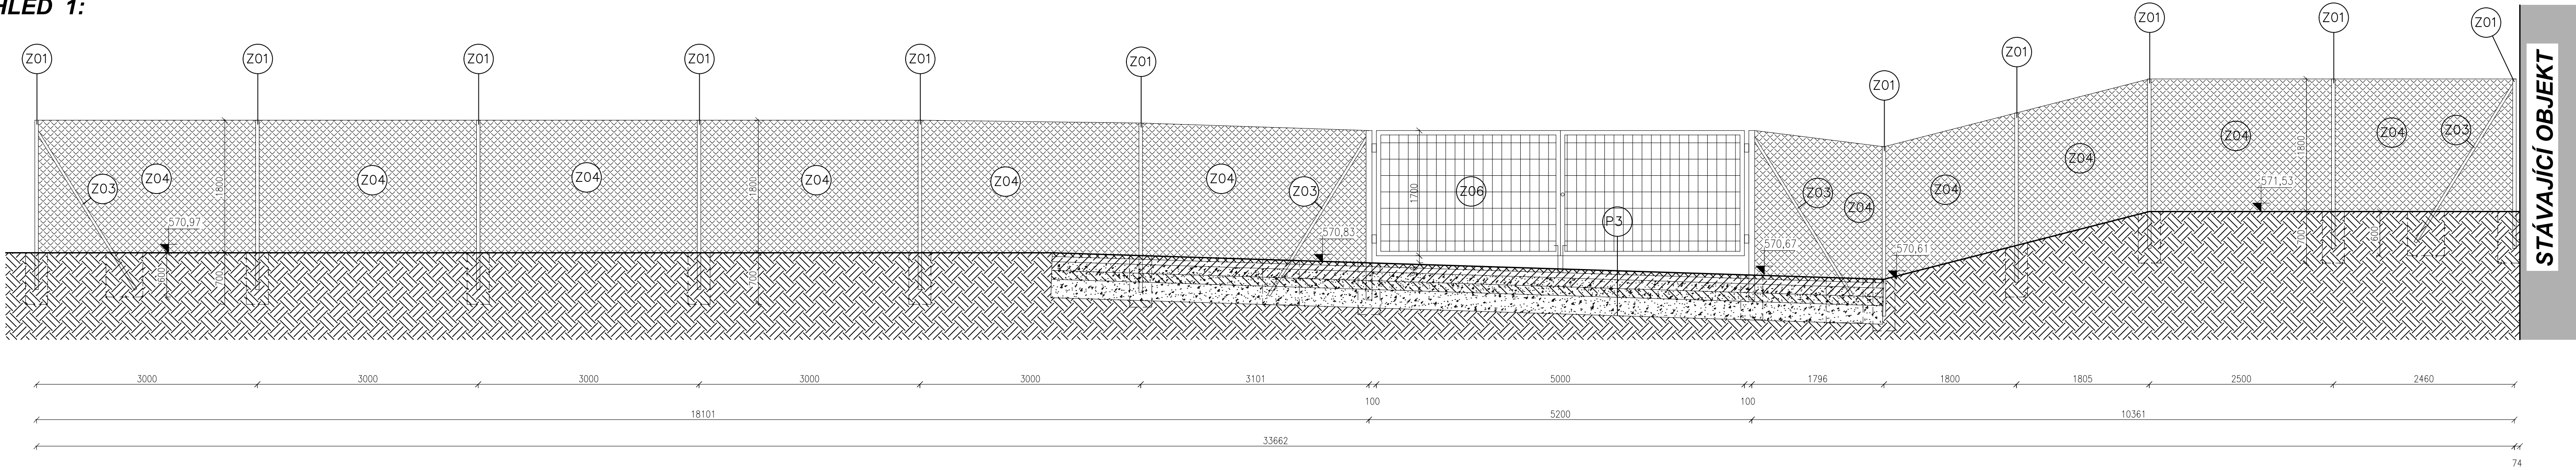

POHLED 2:

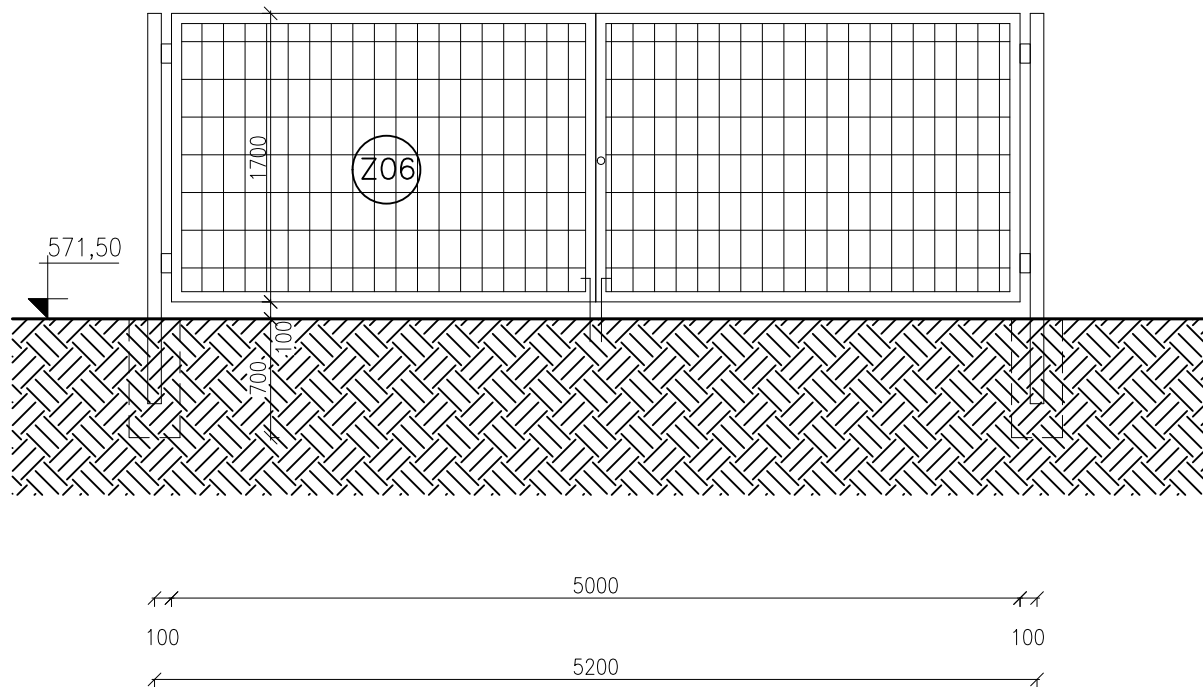

LEGENDA HMOT

- STÁVAJÍCÍ KONSTRUKCE
- BETONOVÉ LEGO BLOKY 600 x 600 x 1200 mm
- ŽELEZOBETON
- PROSTÝ BETON
- ŠTĚRKOVÝ PODSYP DLE SPECIFIKACE SKLADEB
- VHODNÝ VÝKOPEK K HUTNĚNÍ, PO VRSTVÁCH 0,15m
- HUTNĚNÝ ZÁSYP VYTĚŽENOU ZEMINOU
- ŽIVIČNÝ POVRCH ACO DLE SPECIFIKACE SKLADEB
- ASFALTOBETON ACL DLE SPECIFIKACE SKLADEB

NÁZEV STAVBY <b>Kompostárna Kaplice - Mostky</b>		PARCELA Č.: PARC. C. 122/1; 121	
MÍSTO STAVBY Katastrální území Mostky			
INVESTOR  <b>Město Kaplice</b> Náměstí 70, 382 41 Kaplice		 KATASTRÁLNÍ SÍŤ : JTSK	
STUPEŇ PROJEKTU <b>DOKUMENTACE PRO PROVEDENÍ STAVBY</b>			
		<b>D.1.1 Achitektonicko-stavební řešení</b>	
STAVEBNÍ OBJEKT <b>SO 07 OPLOCENÍ</b>			
GENERÁLNÍ PROJEKTANT <b>Projektový ateliér Pavel Grbač</b> Lipno nad Vltavou 37, 382 78 Lipno nad Vltavou tel. č.: 777 998 666 e-mail: pavelgrbac@gmail.com www.grbac-marhoun.cz		ZODP. PROJEKTANT: Pavel Grbač VYPRACOVAL: Pavel Grbač KRESLIL: Pavel Grbač	RAZÍTKO
VÝKRES <b>POHLED 1, POHLED 2</b>		MĚŘÍTKO: <b>1:50</b>	
DATUM	ČÁST DOKUMENTACE	ČÍSLO VÝKRESU	REVIZE
01/2025	D.1.1.b VÝKRESOVÁ ČÁST	02	00