


D3 0312/1 KAPLICE NÁDRAŽÍ - NAŽIDLA, VD-ZDS/AD
KOORDINAČNÍ SITUAČNÍ VÝKRES č.2 - km 160,800 - km 162,300
M 1 : 1 000



OCHRANNÁ PÁSMA:

- I. ZÁBRANA NEDOPRAVY SÍTI
SO111 Zajištění sklonu zábrany v MUK Kaplice
SO112 Úprava LBP Novodvorského potoka
SO122 Přelidská silnice III/00359
SO123 Odpadnicí vlevo
SO126 Odpadnicí vpravo
SO131 Přelidská silnice III/1572
SO132 Přelidská silnice III/00357
SO134 Přelidská silnice III/00363
SO135 Přelidská MK Suchdol
SO141 Pohybová v km 160,140
SO142 Ústřední komunikace v km 161,560
SO143 Pohybová v km 162,800
SO144 MK v km 163,440
SO145 Lesní cesta v km 166,380
SO146 Lesní cesta v km 167,500
SO147 Pohybová v km 170,580
SO154 Převýšení napětí odpodnicí Suchdol
SO161 Přijezd v km 164,100
SO162 Přijezd z různých nádrží v km 164,500
SO163 Přijezd na posek v km 171,713
SO164 Přijezd na posek v km 171,408
SO171.1 Dopravní značení D3
SO171.2 Porážky dopravních značení
SO173 Proměnné dopravní značení
SO174 Dopravní značení odpodnicí
SO172 Dopravní značení ostatních komunikací
SO173 Dopravní izenzijní zařízení
SO181 Odpojení dálnice vpravo
SO182 Odpojení dálnice vlevo
SO181 Oprava MK Raveň
SO182 Oprava MK Hubenov - Roznov
SO193 Oprava MK Jemalý
SO194 Oprava MK Kaplice
SO196 Oprava MK Suchdol
SO201 Most přes železniční trať u obce Raveň
SO202 Most přes ústřední komunikaci a Roznovský potok
SO203 Most přes MK a Blazkovský potok
SO204 Most přes MK u Kaplice
SO205 Most na silnici III/1572
SO206 Most přes Stránský potok
SO207 Most přes vlevo MUK Kaplice
SO208 Most na silnici III/00357 přes vlevo MUK
SO209 Most na silnici III/00357
SO210 Most přes Novodvorský potok
SO211 Mostní estakáda Suchdol
SO212 Most Nažidla
SO213 Mostní estakáda Suchdol
SO215 Most na MK Suchdol
SO221 Opěrná zdě na MK Kaplice
SO222 Zánubní zdě na odpodnicí vpravo
SO301 Kanalizační dílna
SO311 ORL a retenční nádrže
SO311.8 Sedimentární a retenční nádrž na SO 112
SO313 Spávková kanalizace levé odpodnicí
SO314 Spávková kanalizace pravé odpodnicí
SO315 Odvodnění odpodnicí vlevo
SO316 Odvodnění odpodnicí vpravo
SO317 DUN odpodnicí vlevo
SO318 DUN odpodnicí vpravo
SO321 Úprava Roznovského potoka v km 161,600
SO322 Úprava Velmovského potoka v km 162,600
SO323 Úprava zatrubněné vodoteče v km 163,444
SO324 Úprava vodoteče u silnice III/00357 v km 1,500
SO325 Úprava vodoteče v km 170,590
- Ochranná pásma stávajících vedení jsou dle zákona č. 458/2000 Sb. §46 následující:
Dálnice 1 m (pod krajního vošve)
NAPETÍ DO 110 kV DO 35 kV VČETNĚ 7 m (pod krajního vošve)
PRO VOŠVE BEZ ZÁBRANY 2 m (pod krajního vošve)
PRO VOŠVE S ZÁBRANOU 3 m (pod krajního vošve)
NAPETÍ NAD 35 kV DO 110 kV VČETNĚ 17 m (pod krajního vošve)
PRO VOŠVE BEZ ZÁBRANY 5 m (pod krajního vošve)
PRO VOŠVE S ZÁBRANOU 20 m (pod krajního vošve)
NAPETÍ NAD 220 kV DO 400 kV VČETNĚ 30 m (pod krajního vošve)
NAPETÍ NAD 400 kV 2 m (pod krajního vošve)
Ú ZÁBRANOU KABELOVÉHO VEDENÍ 110 kV:
ELEKTROVODNÍ VEDENÍ 1,5 m (pod krajního vošve)
SOLÉVACÍ KABELOVÁ VEDENÍ MŠNÍ (ALKALOVÁ):
SLNOPRŮDLOVÁ VEDENÍ DO 110 kV VČETNĚ 1 m (pod okraje stávající krajního vošve)
SLNOPRŮDLOVÁ VEDENÍ NAD 110 kV VČETNĚ 3 m (pod okraje stávající krajního vošve)
ELEKTROVODNÍ POTRUBÍ DO DN 200 VČETNĚ 1,5 m (pod okraje potrubí)
VODOVODNÍ POTRUBÍ DO DN 200 VČETNĚ 1,5 m (pod okraje potrubí)
KANALIZACE NAD DN 400 VČETNĚ 2,5 m (pod okraje stáky)
VODOVODNÍ POTRUBÍ A KANALIZACE NAD DN 200: 2,5 m (pod okraje stáky)
VČETNĚ SE OCHRANNÉ PÁSMA ± 1 m
- Ochranná pásma plynových zařízení jsou dle zákona č. 458/2000 Sb. §68 následující:
VTL A REKULTIVACE PLYNOVODŮ V ZAST. ÚZEMÍ 1 m (pod potrubí)
OSTATNÍ PLYNOVODY A PŘÍPOJKY 4 m (pod potrubí)

SEZNAM STAVEBNÍCH OBJEKTŮ:

- SO 001 Příprava území
SO 004 Demolice kóly v km 161,880
SO 005 Demolice vojenského baraku v km 162,940
SO 101 Dálnice D3 - km 159,550 - 171,540
SO 101.1 Protihluková stěna Česavý Dvůr
SO 111 MUK Kaplice
SO 111.1 Zajištění sklonu zábrany v MUK Kaplice
SO 112.1 Úprava LBP Novodvorského potoka
SO 122 Přelidská silnice III/00359
SO 123 Odpadnicí vlevo
SO 126 Odpadnicí vpravo
SO 131 Přelidská silnice III/1572
SO 132 Přelidská silnice III/00357
SO 134 Přelidská silnice III/00363
SO 135 Přelidská MK Suchdol
SO 141 Pohybová v km 160,140
SO 142 Ústřední komunikace v km 161,560
SO 143 Pohybová v km 162,800
SO 144 MK v km 163,440
SO 145 Lesní cesta v km 166,380
SO 146 Lesní cesta v km 167,500
SO 147 Pohybová v km 170,580
SO 154 Převýšení napětí odpodnicí Suchdol
SO 161 Přijezd v km 164,100
SO 162 Přijezd z různých nádrží v km 164,500
SO 163 Přijezd na posek v km 171,713
SO 164 Přijezd na posek v km 171,408
SO 171.1 Dopravní značení D3
SO 171.2 Porážky dopravních značení
SO 173 Proměnné dopravní značení
SO 174 Dopravní značení odpodnicí
SO 172 Dopravní značení ostatních komunikací
SO 173 Dopravní izenzijní zařízení
SO 181 Odpojení dálnice vpravo
SO 182 Odpojení dálnice vlevo
SO 181 Oprava MK Raveň
SO 182 Oprava MK Hubenov - Roznov
SO 193 Oprava MK Jemalý
SO 194 Oprava MK Kaplice
SO 196 Oprava MK Suchdol
SO 201 Most přes železniční trať u obce Raveň
SO 202 Most přes ústřední komunikaci a Roznovský potok
SO 203 Most přes MK a Blazkovský potok
SO 204 Most přes MK u Kaplice
SO 205 Most na silnici III/1572
SO 206 Most přes Stránský potok
SO 207 Most přes vlevo MUK Kaplice
SO 208 Most na silnici III/00357 přes vlevo MUK
SO 209 Most na silnici III/00357
SO 210 Most přes Novodvorský potok
SO 211 Mostní estakáda Suchdol
SO 212 Most Nažidla
SO 213 Mostní estakáda Suchdol
SO 215 Most na MK Suchdol
SO 221 Opěrná zdě na MK Kaplice
SO 222 Zánubní zdě na odpodnicí vpravo
SO 301 Kanalizační dílna
SO 311 ORL a retenční nádrže
SO 311.8 Sedimentární a retenční nádrž na SO 112
SO 313 Spávková kanalizace levé odpodnicí
SO 314 Spávková kanalizace pravé odpodnicí
SO 315 Odvodnění odpodnicí vlevo
SO 316 Odvodnění odpodnicí vpravo
SO 317 DUN odpodnicí vlevo
SO 318 DUN odpodnicí vpravo
SO 321 Úprava Roznovského potoka v km 161,600
SO 322 Úprava Velmovského potoka v km 162,600
SO 323 Úprava zatrubněné vodoteče v km 163,444
SO 324 Úprava vodoteče u silnice III/00357 v km 1,500
SO 325 Úprava vodoteče v km 170,590
- SO 331 Přelidská vodovodu v km 159,760
SO 332 Přelidská vodovodu v km 162,940
SO 334 Přelidská vodovodu v km 162,250
SO 335 Přelidská vodovodu v km 161,500
SO 336 Vodovodní přípojka (220 gph vlevo - vpr.)
SO 337 Vodovod na odpodnicí vlevo
SO 338 Vodovod na odpodnicí vpravo
SO 341 Meliorace
SO 350 Náhradní vodní zdroj pro Hubenov č.p. 18
SO 352 Náhradní vodní zdroj pro domy pastí Přelidské
SO 354 Náhradní vodní zdroj Nažidla č.p. 54
SO 355 Náhradní vodní zdroj Nažidla č.p. 55
SO 357 Náhradní vodní zdroj Nažidla č.p. 57
SO 358 Náhradní vodní zdroj pro dřívější domek Suchdol
SO 370 Požární nádrž levé odpodnicí
SO 371 Požární nádrž pravé odpodnicí
SO 380 ČOV levé odpodnicí
SO 382 ČOV - Dostředové zařízení
SO 401 Úprava vedení VN v km 161,623
SO 410 Úprava vedení VN na odpodnicí vlevo
SO 430 VO odpodnicí vlevo
SO 431 VO odpodnicí vpravo
SO 432 VO kontrolní stanoviště Policie ČR
SO 433 Příloha NN pro WC na odpodnicí vlevo
SO 434 Příloha NN pro WC na odpodnicí vpravo
SO 442 Příloha NN pro SOS v km 164,800
SO 444 Příloha NN pro telematický systém obsazenosti vlevo
SO 445 Příloha NN pro telematický systém obsazenosti vpravo
SO 471 Úprava kabelové vedení ČD
SO 472 Přelidská zabezpečovací kabelu ČD
SO 473 Přelidská sdělovací kabelu ČD
SO 481 Systém SOS - kabelové vedení
SO 482 Systém SOS - Hlasový
SO 483 Systém SOS - kabelové proslupy a komory
SO 484 Kabelové proslupy v SDP
SO 485 Kabelové pro optické kabely
SO 496 ASD - automatické síťové dopravy
SO 497 MĚTO stanice
SO 498 Kameryový systém
SO 499.1 Telematický systém obsazenosti parkování NA vlevo
SO 499.2 Telematický systém obsazenosti parkování NA vpravo
SO 671 Přelidská sdělovací kabelu SŽDC v km 73,0-73,2
SO 672 Přelidská sdělovací kabelu ČD Telematika v km 73,0-73,2
SO 673 Přelidská kabelu zabezpečovacího zařízení v km 73,0-73,2
SO 701 Ochranná síťna odpodnicí Suchdol vpravo
SO 702 Ochranná síťna odpodnicí Suchdol vlevo
SO 704 Protihluková stěna Roznov vpravo
SO 706 Protihluková stěna Kaplice dům vpravo
SO 707 Protihluková stěna MUK Kaplice vpravo
SO 708 Protihluková stěna Suchdol vpravo
SO 709 Protihluková stěna Suchdol vlevo
SO 710 Optiční kytnologické očištění
SO 711 Optiční pozemky p.č. 1780/3 a 1780/4 Kaplice
SO 801 Vegetační úpravy dálnice D3
SO 802 Vegetační úpravy ostatních silnic
SO 803 Sýpání lesního porostu
SO 805 Náhradní výsadba
SO 806 Zalesnění
SO 813 Rekulтивace silnice III/00363
SO 850 Křídlová zóna pro levou odpodnicí
SO 851 Křídlová zóna pro pravou odpodnicí
SO 801 Plochy ZS a skládka
SO 902 Rekulтивace ploch ZS a skládka

Seznam SO, které zajišťuje EG D (dříve E.ON)

- SO 402 Úprava vedení VN v km 161,710
SO 403 Úprava vedení VN v km 162,200
SO 404 Úprava vedení VN v km 163,170
SO 405 Úprava vedení VN v km 163,300
SO 406 Úprava vedení VN v km 164,220
SO 407 Úprava vedení VN přes silnici II/154
SO 408 Úprava vedení VN v km 167,500
SO 409 Úprava vedení VN v km 170,520
SO 410 Úprava vedení VN - III/850 - km 0,4 - Horšov
SO 411 Vedení VN a trafostanice na KU
SO 412 Přelidská kabelu NN v km 163,550
SO 413 Přelidská kabelu NN v km 163,300
SO 414 Přelidská kabelu NN v km 171,400
SO 415 Přelidská NN v km 170,860
SO 441 Příloha NN pro SOS v km 160,150
SO 443 Příloha NN pro SOS v km 160,200
SO 501 Přelidský VTL plynovodu

Seznam SO, které zajišťuje CETIN

- SO 421 Přelidská MK, DOK v km 164,040
SO 422 Přelidská MK v km 165,300
SO 423 Přelidská MK v km 167,380
SO 424 Přelidská MK v km 170,900

LEGENDA

PLOCHY	STÁVAJÍCÍ SÍTĚ
VOZOVKA - ASFALTOVÝ KRYT	PLYNOVOD NTL
VOZOVKA - REKONSTRUKCE ASFALTOVÉHO KRYTU	PLYNOVOD STL
VOZOVKA - KRYT CEMENTOBETONOVÝ	PLYNOVOD VTL
VOZOVKA - VIBROVANÝ ŠTERK	VODOVOD
ZPEVNĚNÁ PLOCHA SE ZATRAVNŮVACÍ VRSTVOU	ELEKTRO - PODZEMNÍ NN
CHODNÍKY - KRYT Z DLAŽBY	ELEKTRO - PODZEMNÍ NN
ZPEVNĚNÉ PŘÍKOPY	ELEKTRO - NADZEMNÍ VN
VÝKOP	SOLÉVACÍ VEDENÍ - NADZEMNÍ
NAŠYP	SOLÉVACÍ VEDENÍ - PODZEMNÍ
VEGETAČNÍ ÚPRAVY	KANALIZACE - JEDNOTNÁ
HRANY	NOVÉ SÍTĚ
POLOHOVIS	VODOVOD
VRSTVENOVÁ SÍT	MELIORACE
NOVÝ STAV	KANALIZACE - SPLAŠKOVÁ
VODOROVNÉ DOPR. ZNAČENÍ	KANALIZACE - SPLAŠKOVÁ
ODVODŇOVACÍ ŽLABEK	KANALIZACE - DEŠTOVÁ
SÍDLOVLO	KANALIZACE - JEDNOTNÁ
PODÉLNÁ DRENÁŽ	ELEKTRO - NADZEMNÍ VN
OPLOČENÍ	ELEKTRO - NADZEMNÍ VN
PROTILUKOVÁ STĚNA	ELEKTRO - PODZEMNÍ NN
ZÁBRANA PRO OBŽIVELNÍKY - TRÁVA	ELEKTRO - PODZEMNÍ VN
ZÁBRANA PRO OBŽIVELNÍKY - DOČASNÁ	SOLÉVACÍ VEDENÍ - NADZEMNÍ
OCHRANNE PÁSMA DRÁHY	SOLÉVACÍ VEDENÍ - PODZEMNÍ
OCHRANNE PÁSMA - DÁLNIČE	PLYN VTL
OCHRANNE PÁSMA - SILNICE	IGP SONDY 2005
HRANICE KATASTRÁLNÍHO ÚZEMÍ	IGP SONDY 2012
KATASTR - HRANICE PARCEL	IGP SONDY 2016
KATASTR - SLUKOVÁ HRANICE	IGP SONDY 2021 (DOSTUPNÉ)
ZÁBOR DOČASNÝ DO 1 ROKU	IGP SONDY 2021 (NEODSTUPNÉ)
ZÁBOR DOČASNÝ NAD 1 ROK	
ZÁBOR TRVALÝ	

SOUŘADNICOVÝ SYSTÉM: S-JTSK
VÝŠKOVÝ SYSTÉM: SPV

C.2 KOORDINAČNÍ SITUAČNÍ VÝKRESY

Objednatel: ŘEDITELSTVÍ SILNIC A DÁLNIC ČR
Správa České Budějovice
Lidická 49/110, 370 44 České Budějovice

Zhotovitel: Valbek, spol. s r.o.
Vaňurova 505/17
460 07 Liberec 3

HIP: ING. T. KLIMENT

Ing. T. KLIMENT

Zak. číslo: 28-143-087
Datum: 01.10.2023
Stupeň: P D P S
Formát: A4
Měřítko: 1:1 000
Číslo: 1

C.2.2

D3 0312/1 KAPLICE NÁDRAŽÍ - NAŽIDLA, VD - ZDS / AD

KOORDINAČNÍ SITUAČNÍ VÝKRES č.2
km 160,800 - km 162,300