


105 VARNÁ A VÝDEJ	
105.01	Pracovní stůl, nerezový, s dřevěnou deskou, stojádný
105.02	Pracovní stůl, nerezový. Zadní lem.
105.02.a	Baterie páková
105.02.b	Dřez, vevařený, nerez. Včetně sifonu
105.02.c	Chladicí stůl, 2 sekce
105.03	Univerzální robot, 60 litrů - Stávající
105.04	Kotel s míchadlem, 150 litrů
105.05	Pracovní stůl, 2 police, zadní a boční opláštění, zadní a pravý lem.
105.06	Sporák indukční, spodní police, zásuvka 230V, napouštěcí baterie
105.06.a	Indukční plotna
105.06.b	Indukční plotna
105.06.c	Indukční plotna
105.07	Umyvadlo, nerez. Včetně sifonu
105.07.a	Baterie bez ručního uzavírání
105.08	Konvektomat elektrický 10xGN1/1
105.08.a	Podstavec pod konvektomat - Zahrnuto v ceně konvektomatu
105.09	Konvektomat elektrický 10xGN1/1
105.09.b	Podstavec pod konvektomat - Zahrnuto v ceně konvektomatu
105.11	Konvektomat elektrický 20xGN1/1
105.11.a	Zavážecí vozík ke konvektomatu - Zahrnuto v ceně konvektomatu
105.12	Multifunkční pánve, 100 litrů, snížená vana
105.13	Multifunkční pánve 150 litrů, snížená vana
105.13.a	Vozík na slévání produktů z pánví, elektrický, bateriový, pro min. 1xGN1/1
105.14	Pracovní stůl, nerezový. Zadní lem, pravý lem

LEGENDA TECHNOLOGIE - 2NP	
Pozice	Název
105.24	Vyhřívavý zásobník na misky a talíře, 2 tubusy
105.25	Vodní lázeň, pro 3xGN 1/1, pojízdná
105.26	Vyhřívavý zásobník na misky a talíře, 2 tubusy
105.27	Umyvadlo, nerez. Včetně sifonu
105.27.a	Baterie bez ručního uzavírání
105.28	Nástěnná skříňka, nerezová, otevřená
105.29	Nástěnná skříňka, nerezová, otevřená
105.30	Podlahová vpust', 150x150mm
105.31	Podlahová vpust', 150x150mm
105.32	Podlahová vpust', 150x150mm
105.33	Podlahová vpust', 150x150mm
105.34	Podlahová vpust', 600x800mm
105.35	Podlahová vpust', 600x400mm
105.36	Podlahová vpust', 600x400mm

LEGENDA TECHNOLOGIE - 2NP	
Pozice	Název
105.37	Podlahová vpusť, 150x150mm
105.38	Pracovní stůl, nerezový, Zadní lem, levý lem
105.38.c	Zásuvkový blok
105.38.d	Chladicí stůl, 2 sekce
105.39	Vodní lázeň, pro 3xGN 1/1, pojízdná
105.40	Kombinované umyvadlo s výlevkou, nerez. Včetně sifonu

106 JÍDELNA	
106.01	Zásobník na přístroje a tácy, pojízdný
106.02	Vodní lázeň, pro 3xGN 1/1, pojízdná
106.03	Vířící chlazených nápojů, min. 3x18 litrů
106.04	Pracovní stůl skříňový, 2 police, posuvné dveře
106.05	Pojízdný zásobník na koše

106 JÍDELNA	
106.01	Zásobník na přístroje a tácy, pojízdný
106.02	Vodní lázeň, pro 3xGN 1/1, pojízdná
106.03	Vířič chlazených nápojů, min. 3x18 litrů
106.04	Pracovní stůl skříňový, 2 police, posuvné dveře
106.05	Pojízdný zásobník na koše

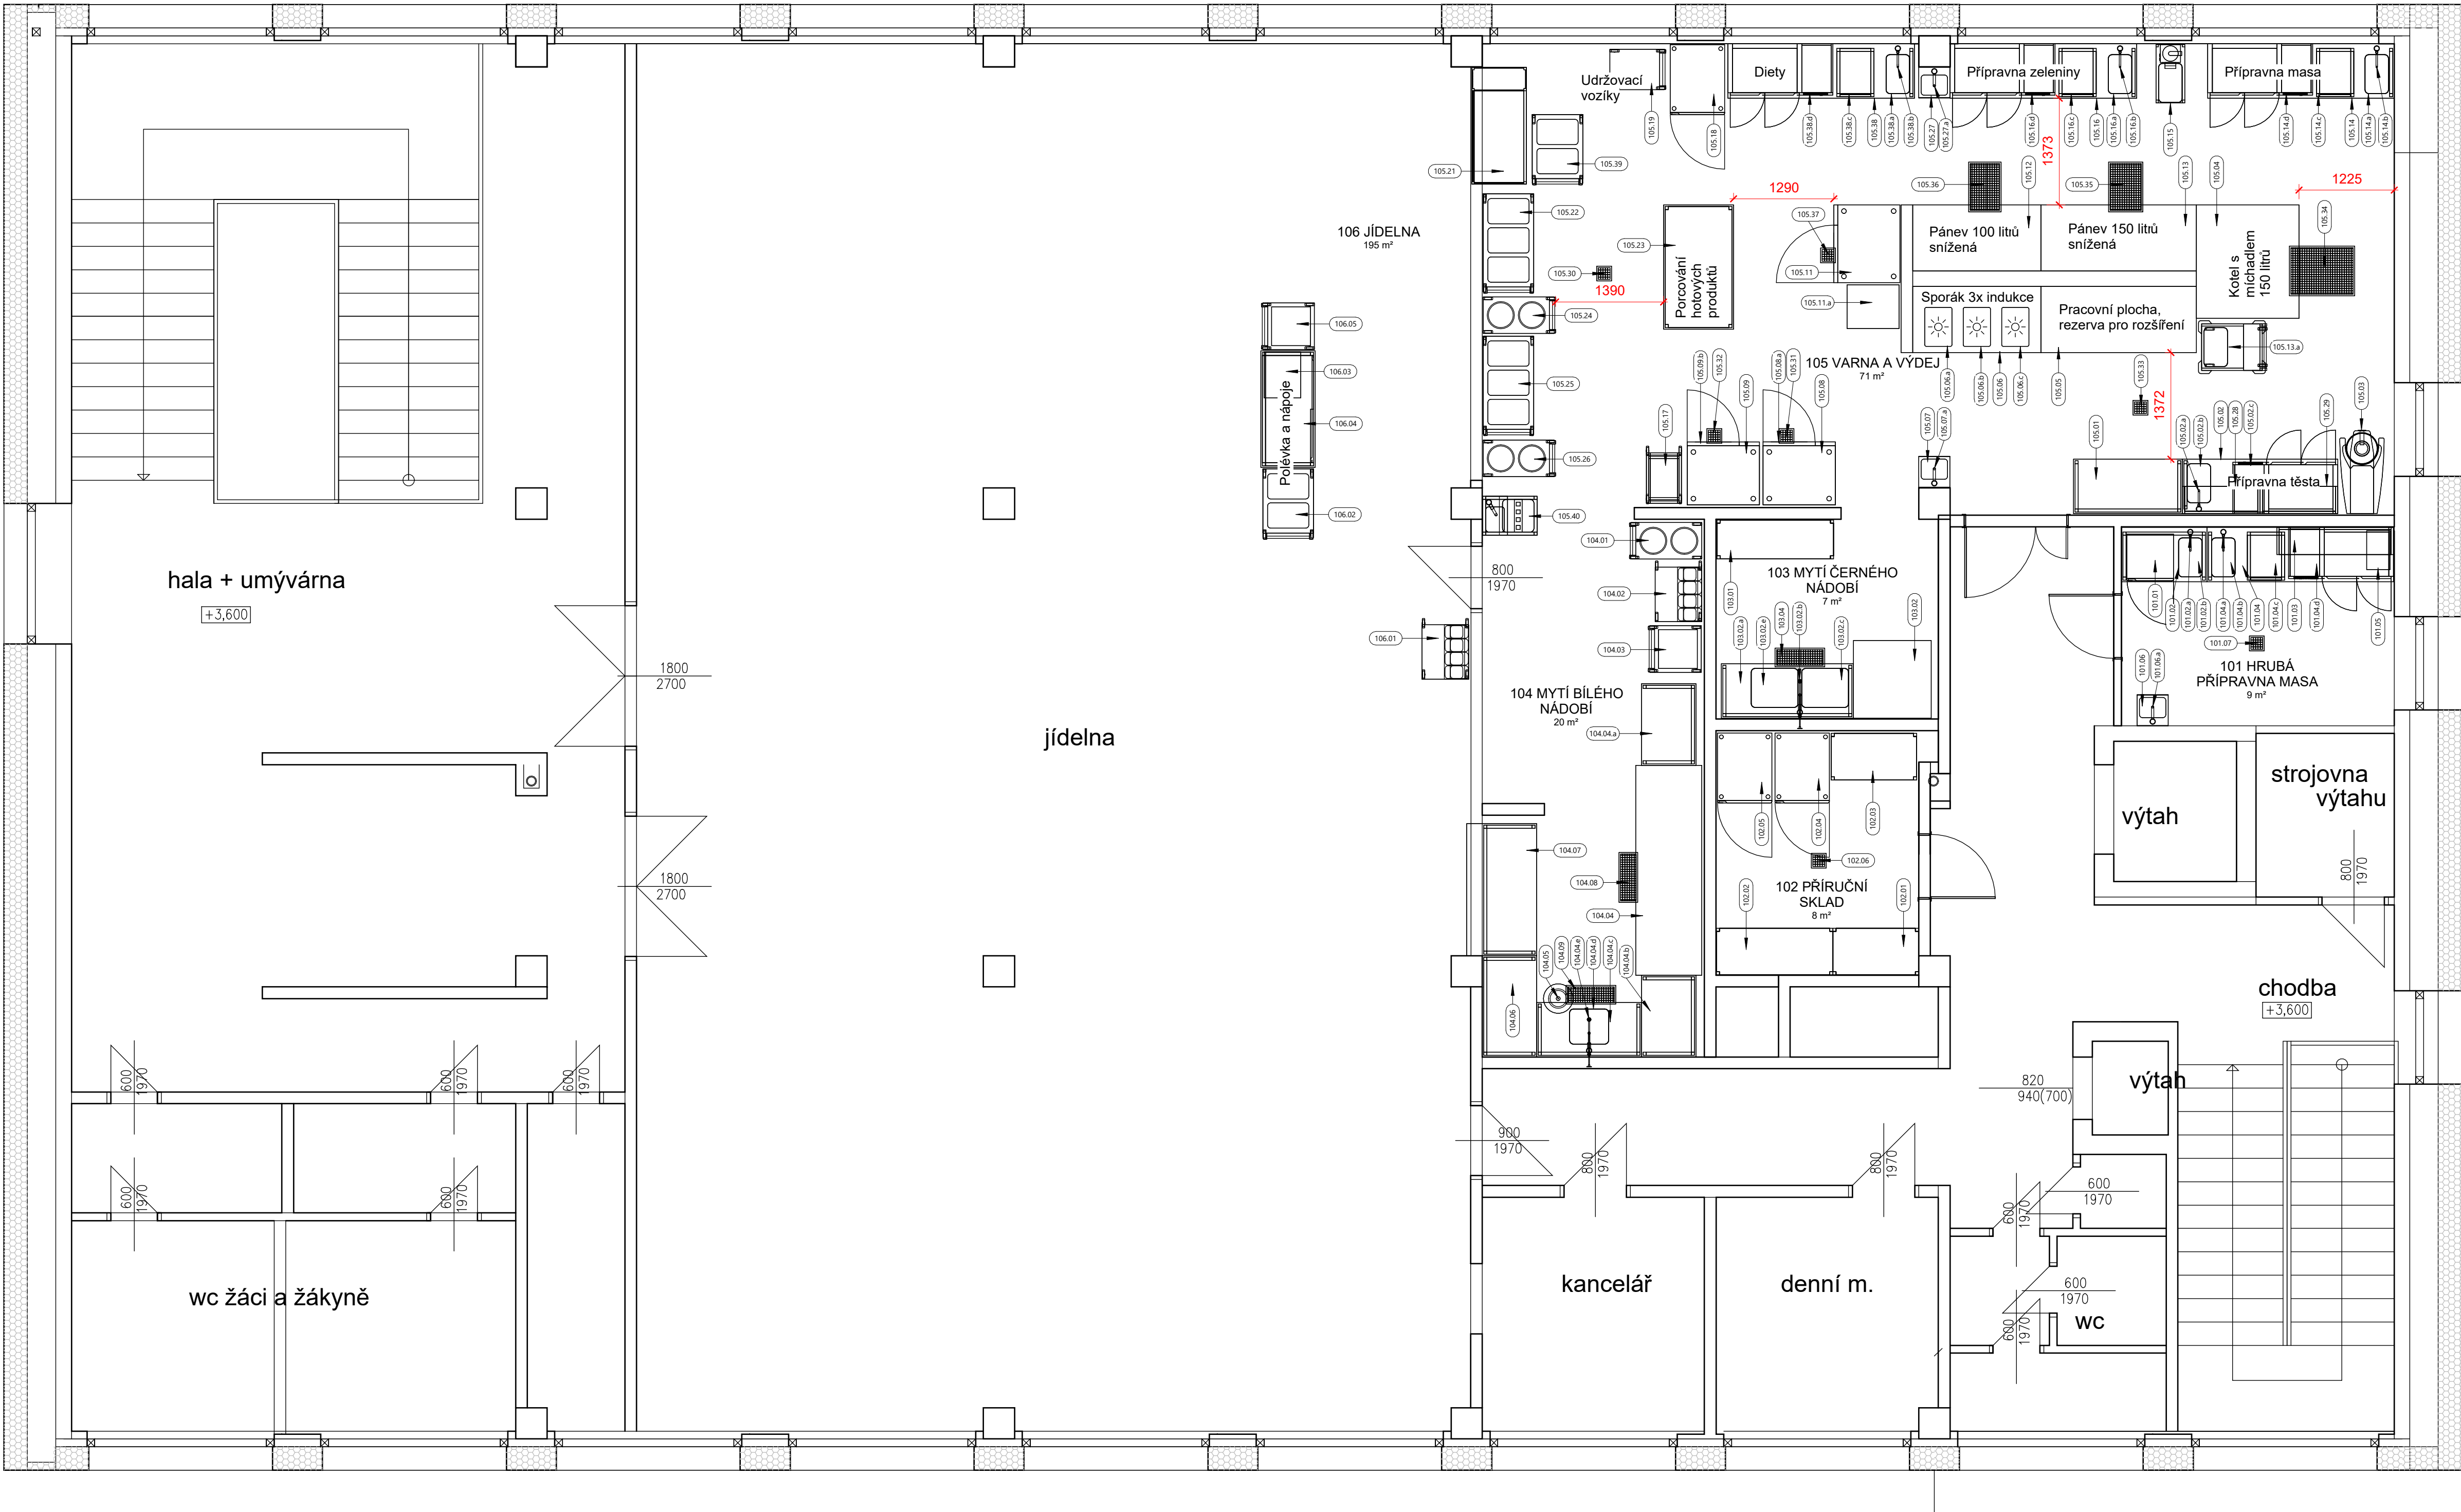


1 : 50

LEGENDA TECHNOLOGIE - 2NP	
Pozice	Název
105.24	Vyhřívavý zásobník na misky a talíře, 2 tubusy
105.25	Vodní lázeň, pro 3xGN 1/1, pojízdná
105.26	Vyhřívavý zásobník na misky a talíře, 2 tubusy
105.27	Umyvadlo, nerez. Včetně sifonu
105.27.a	Baterie bez ručního uzavírání
105.28	Nástěnná skříňka, nerezová, otevřená
105.29	Nástěnná skříňka, nerezová, otevřená
105.30	Podlahová vpust', 150x150mm
105.31	Podlahová vpust', 150x150mm
105.32	Podlahová vpust', 150x150mm
105.33	Podlahová vpust', 150x150mm
105.34	Podlahová vpust', 600x800mm
105.35	Podlahová vpust', 600x400mm
105.36	Podlahová vpust', 600x400mm

LEGENDA TECHNOLOGIE - 2NP	
Pozice	Název
105.37	Podlahová vpusť, 150x150mm
105.38	Pracovní stůl, nerezový, Zadní lem, levý lem
105.38.c	Zásuvkový blok
105.38.d	Chladicí stůl, 2 sekce
105.39	Vodní lázeň, pro 3xGN 1/1, pojízdná
105.40	Kombinované umyvadlo s výlevkou, nerez. Včetně sifonu

106 JÍDELNA	
106.01	Zásobník na přístroje a tácy, pojízdný
106.02	Vodní lázeň, pro 3xGN 1/1, pojízdná
106.03	Vířící chlazených nápojů, min. 3x18 litrů
106.04	Pracovní stůl skříňový, 2 police, posuvné dveře
106.05	Pojízdný zásobník na koše

106 JÍDELNA	
106.01	Zásobník na přístroje a tácy, pojízdný
106.02	Vodní lázeň, pro 3xGN 1/1, pojízdná
106.03	Vířič chlazených nápojů, min. 3x18 litrů
106.04	Pracovní stůl skříňový, 2 police, posuvné dveře
106.05	Pojízdný zásobník na koše

	<p>VD GASTRO Vladan Dvorský +420 720 076 026 v.dvorsky@vd-gastro.cz www.vd-gastro.cz</p>
<p>Název projektu: Zvýšení energetické účinnosti Jídelny ZŠ Kaplice</p>	
<p>Adresa projektu: Základní škola Kaplice, Školní 226, 382 41 Kaplice</p>	
<p>Investor: Město Kaplice, Náměstí 70, 382 41 Kaplice</p>	
<p>Název Výkresu: Gastrotechnologie - Studie - 2NP</p>	
<p>Nakreslil:</p>	<p>Vladan Dvorský</p>
<p>Zkontloval:</p>	<p>Vladan Dvorský</p>
<p>Číslo výkresu:</p>	<p>25-020-002</p>
<p>Datum vydání:</p>	<p>2026-01-23</p>
<p>Číslo zakázky:</p>	<p>25-020</p>
<p>Formát:</p>	<p>Formát</p>
<p>Měřítko:</p>	<p>1 : 50</p>
<p>Stupeň:</p>	<p>Studie</p>