




PŮDORYS 1.NP

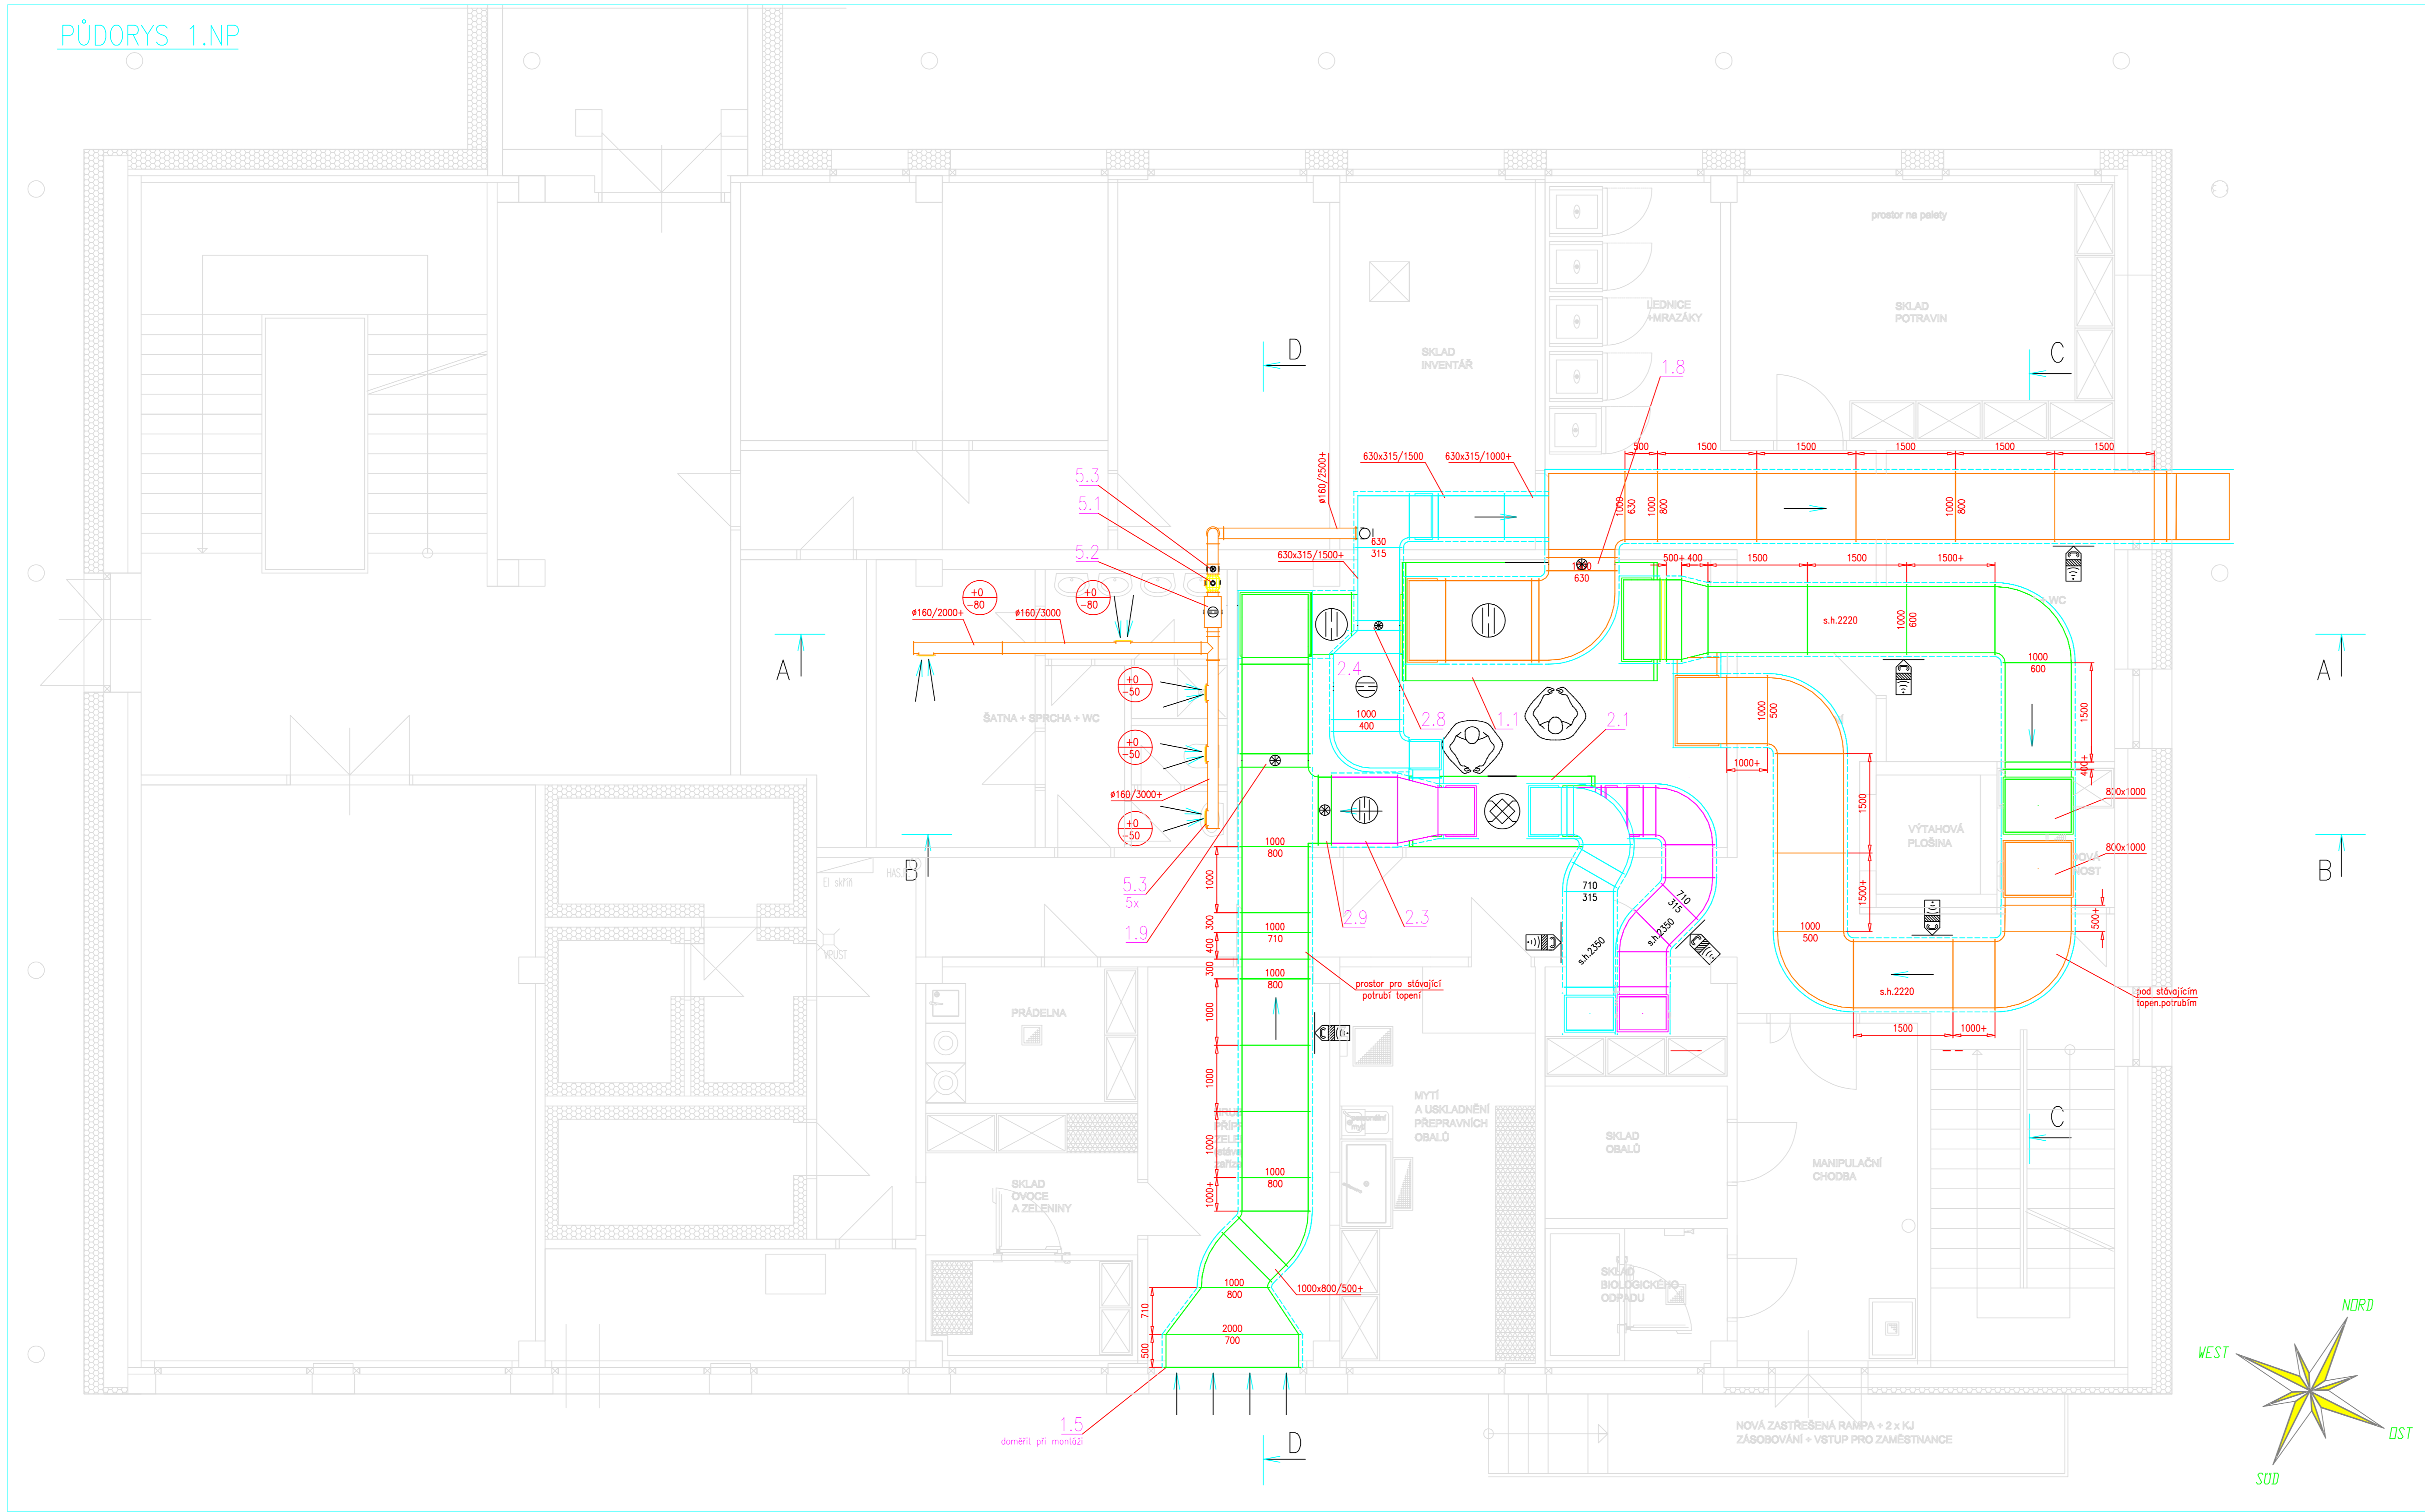


ŘEZ A-A

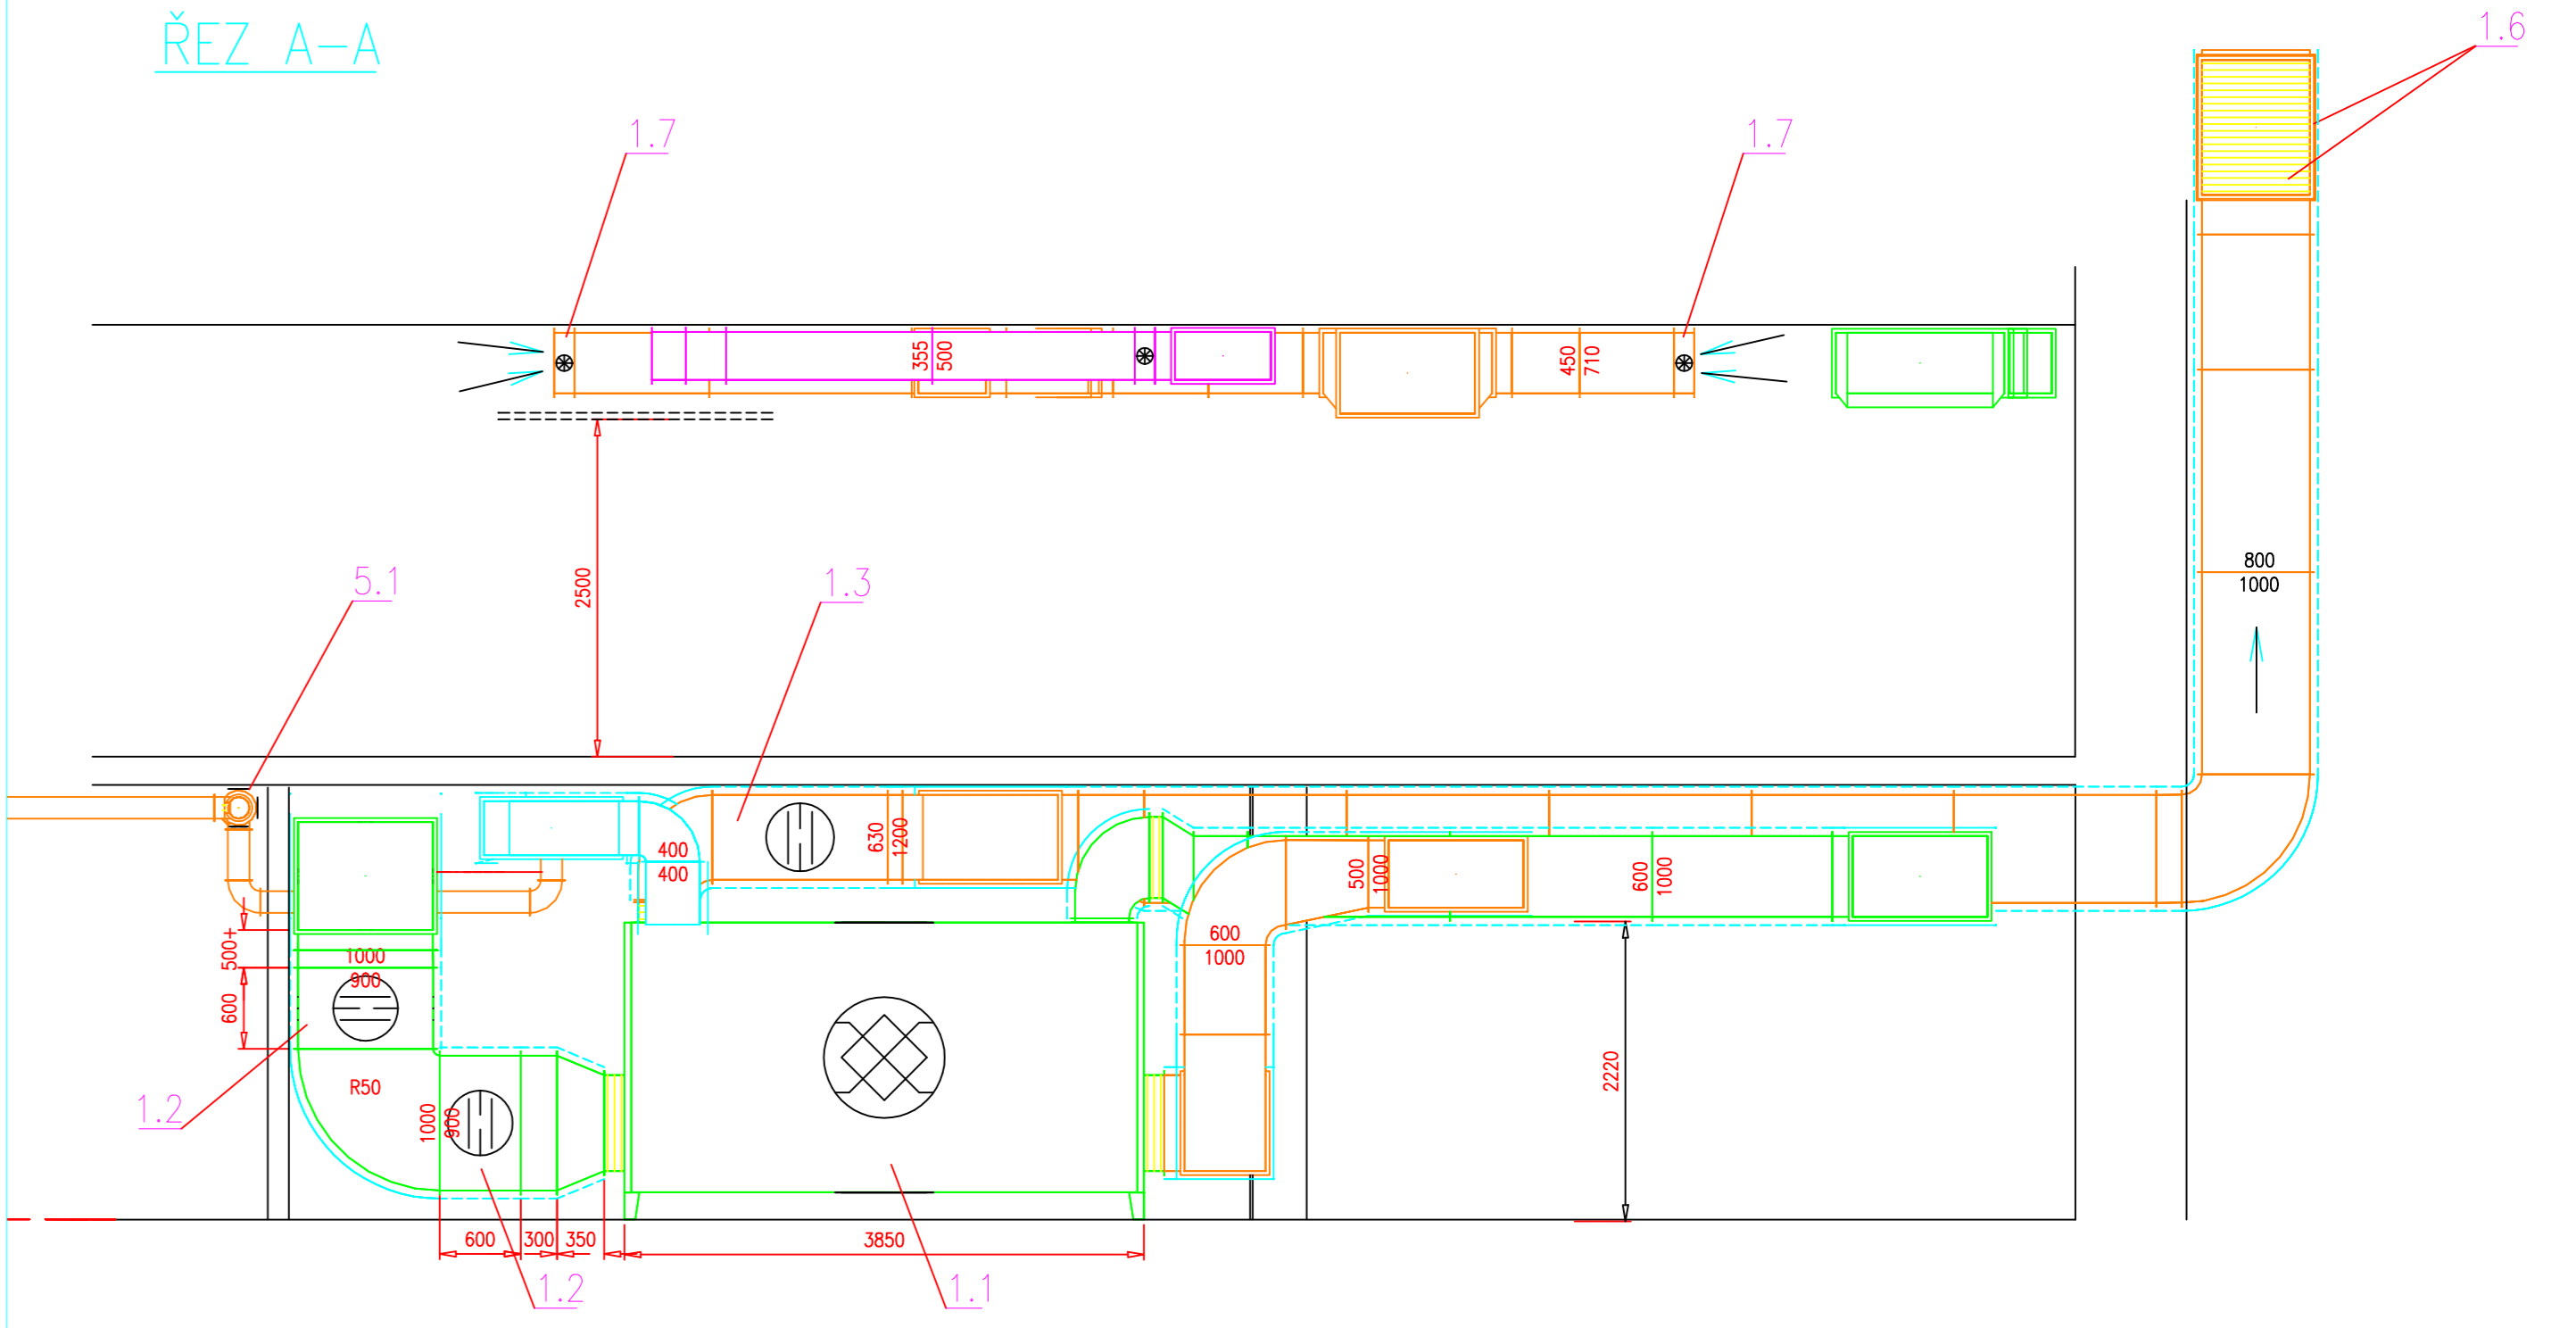


ŘEZ B-B

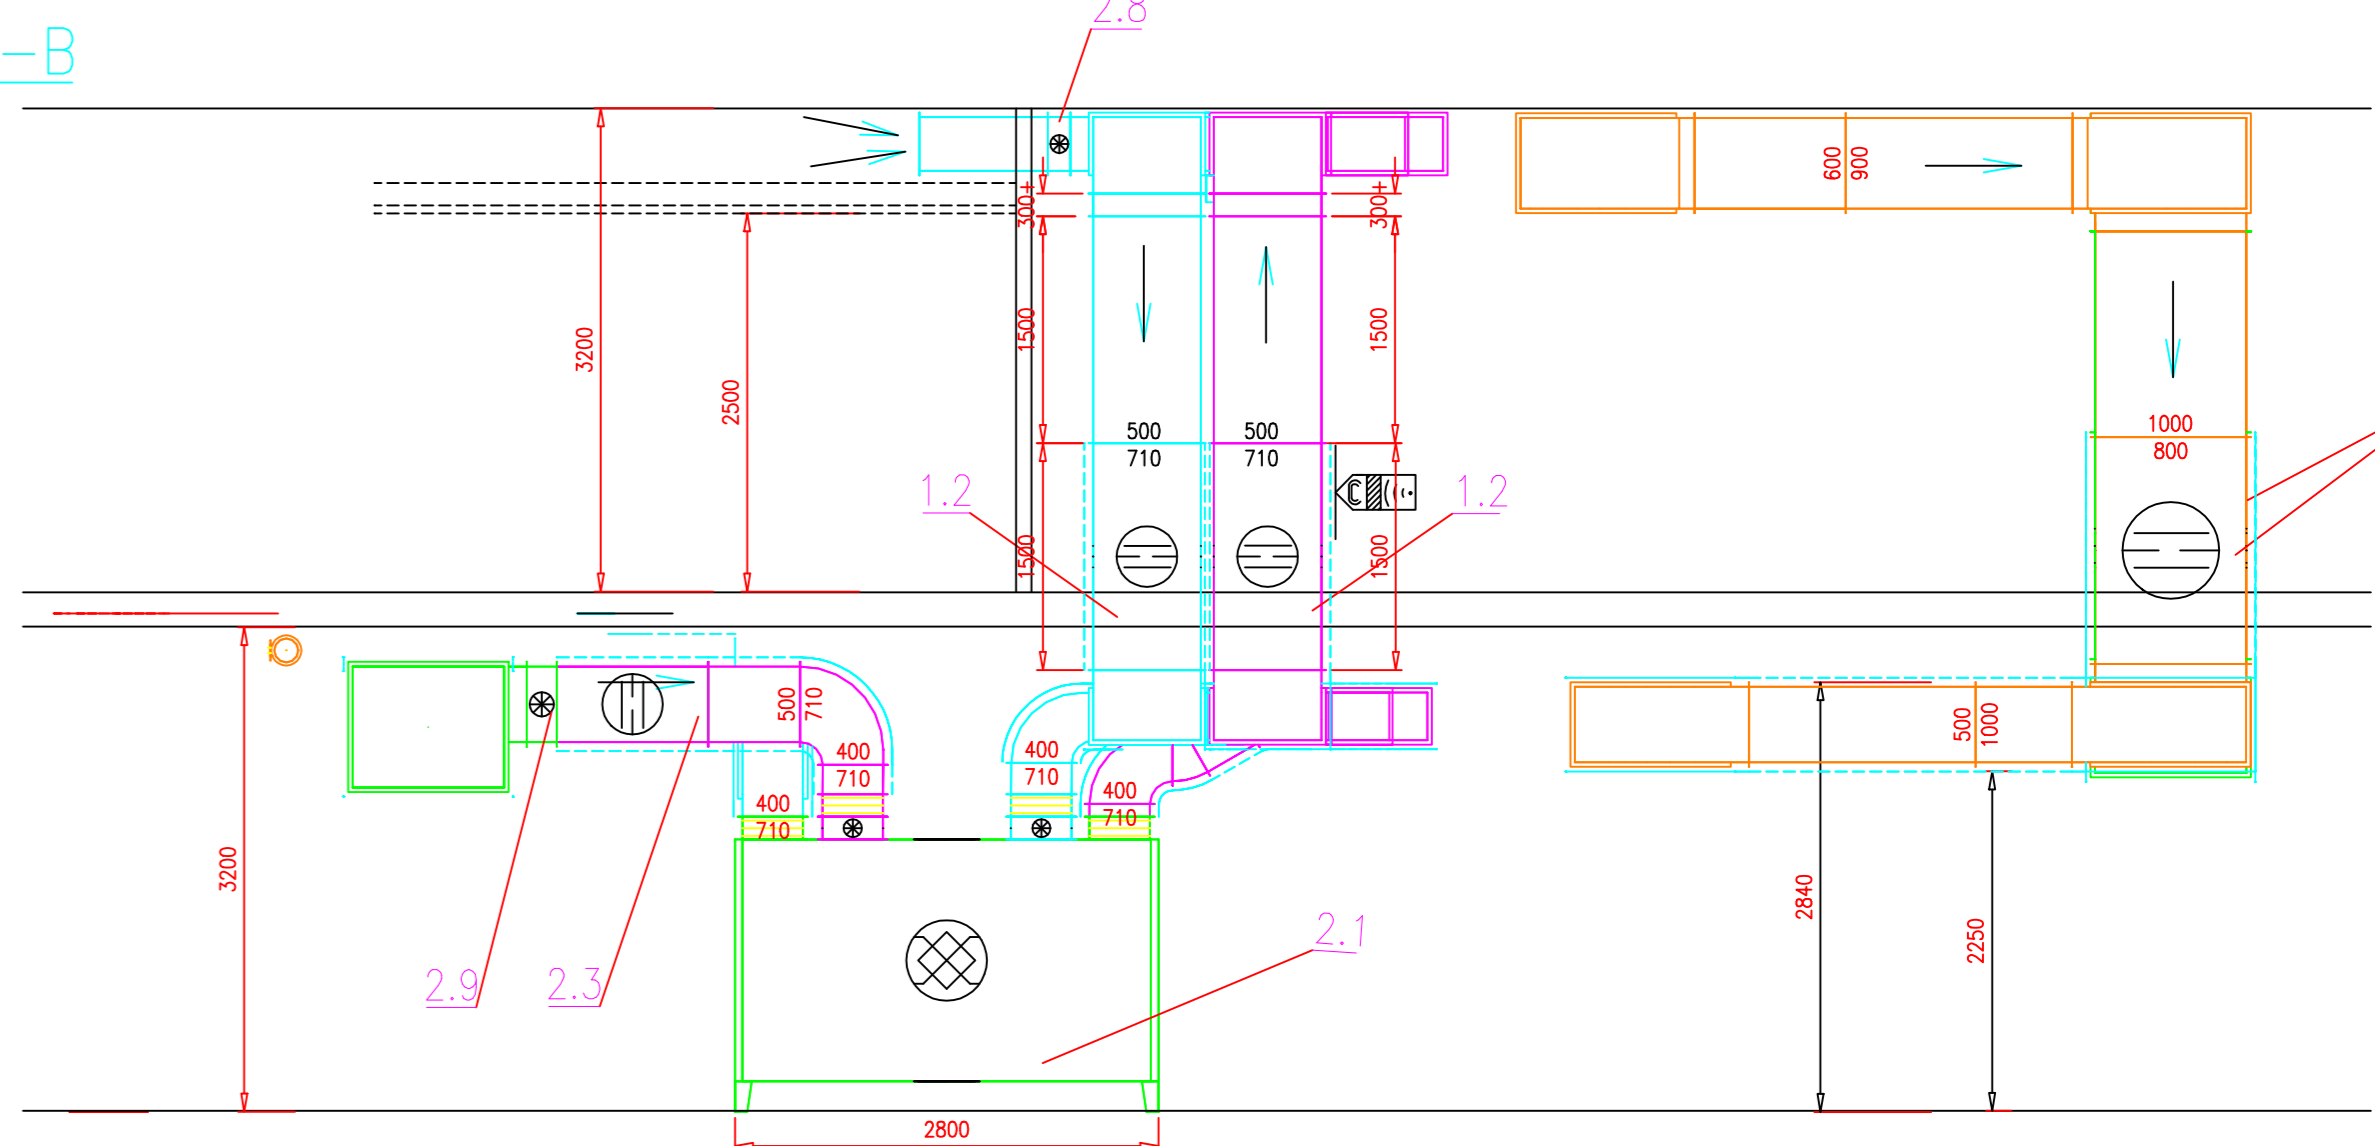


ŘEZ C-C

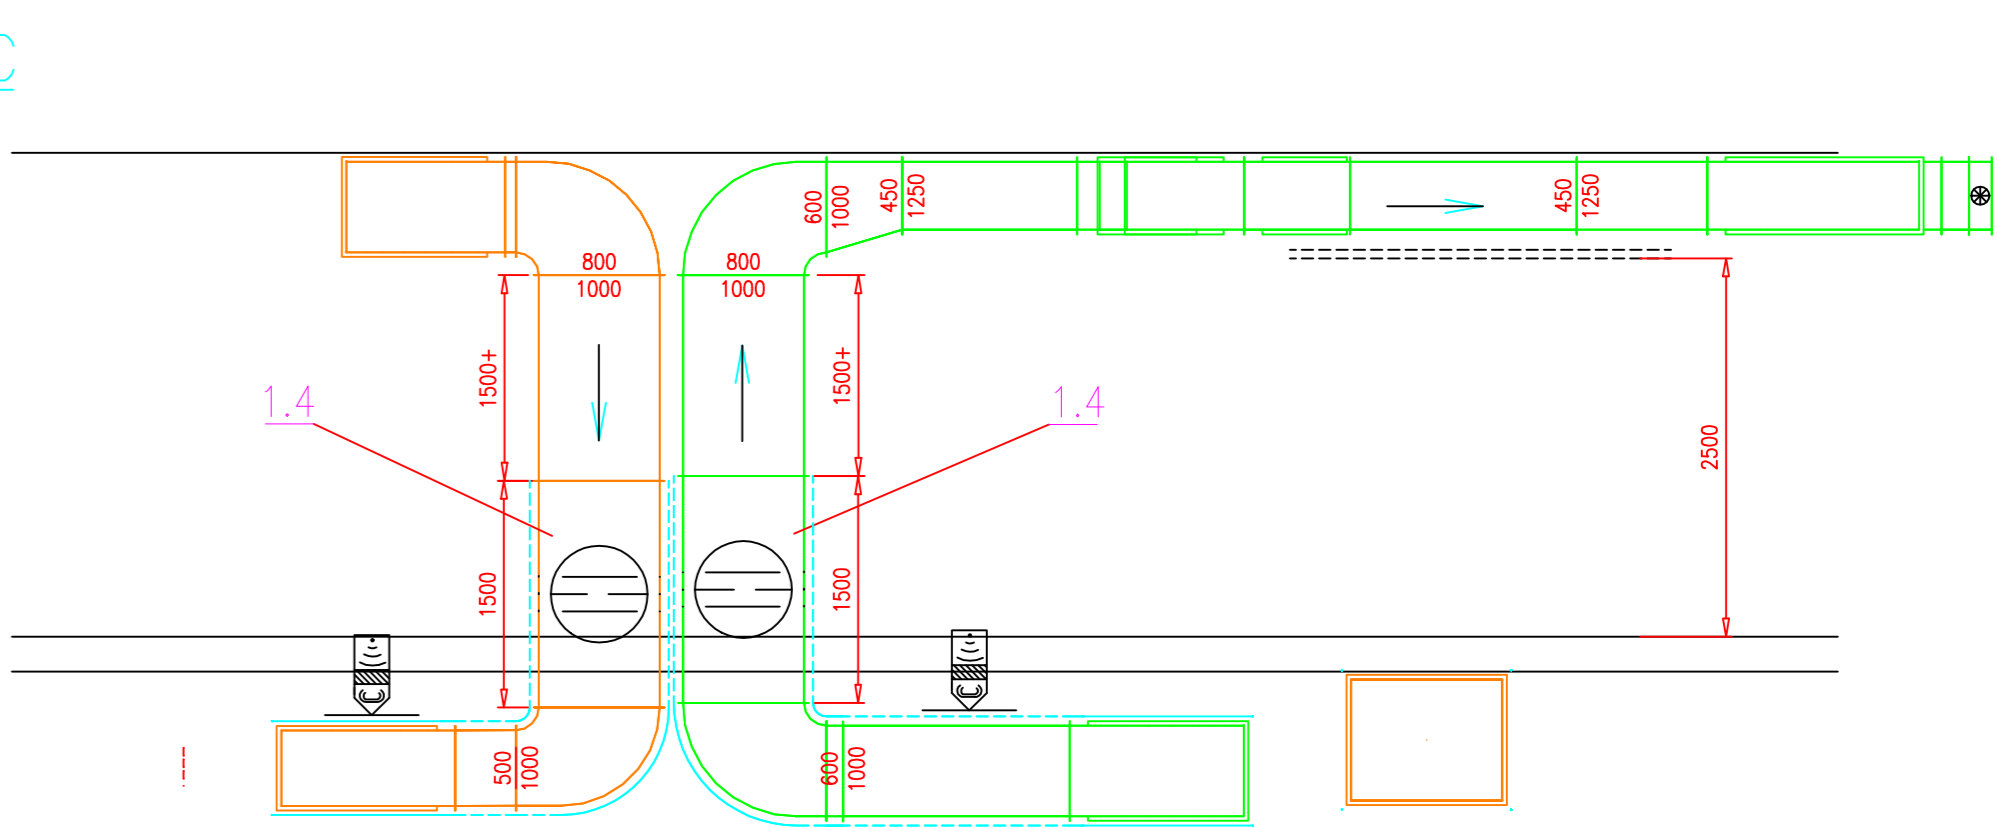

ŘEZ D-D

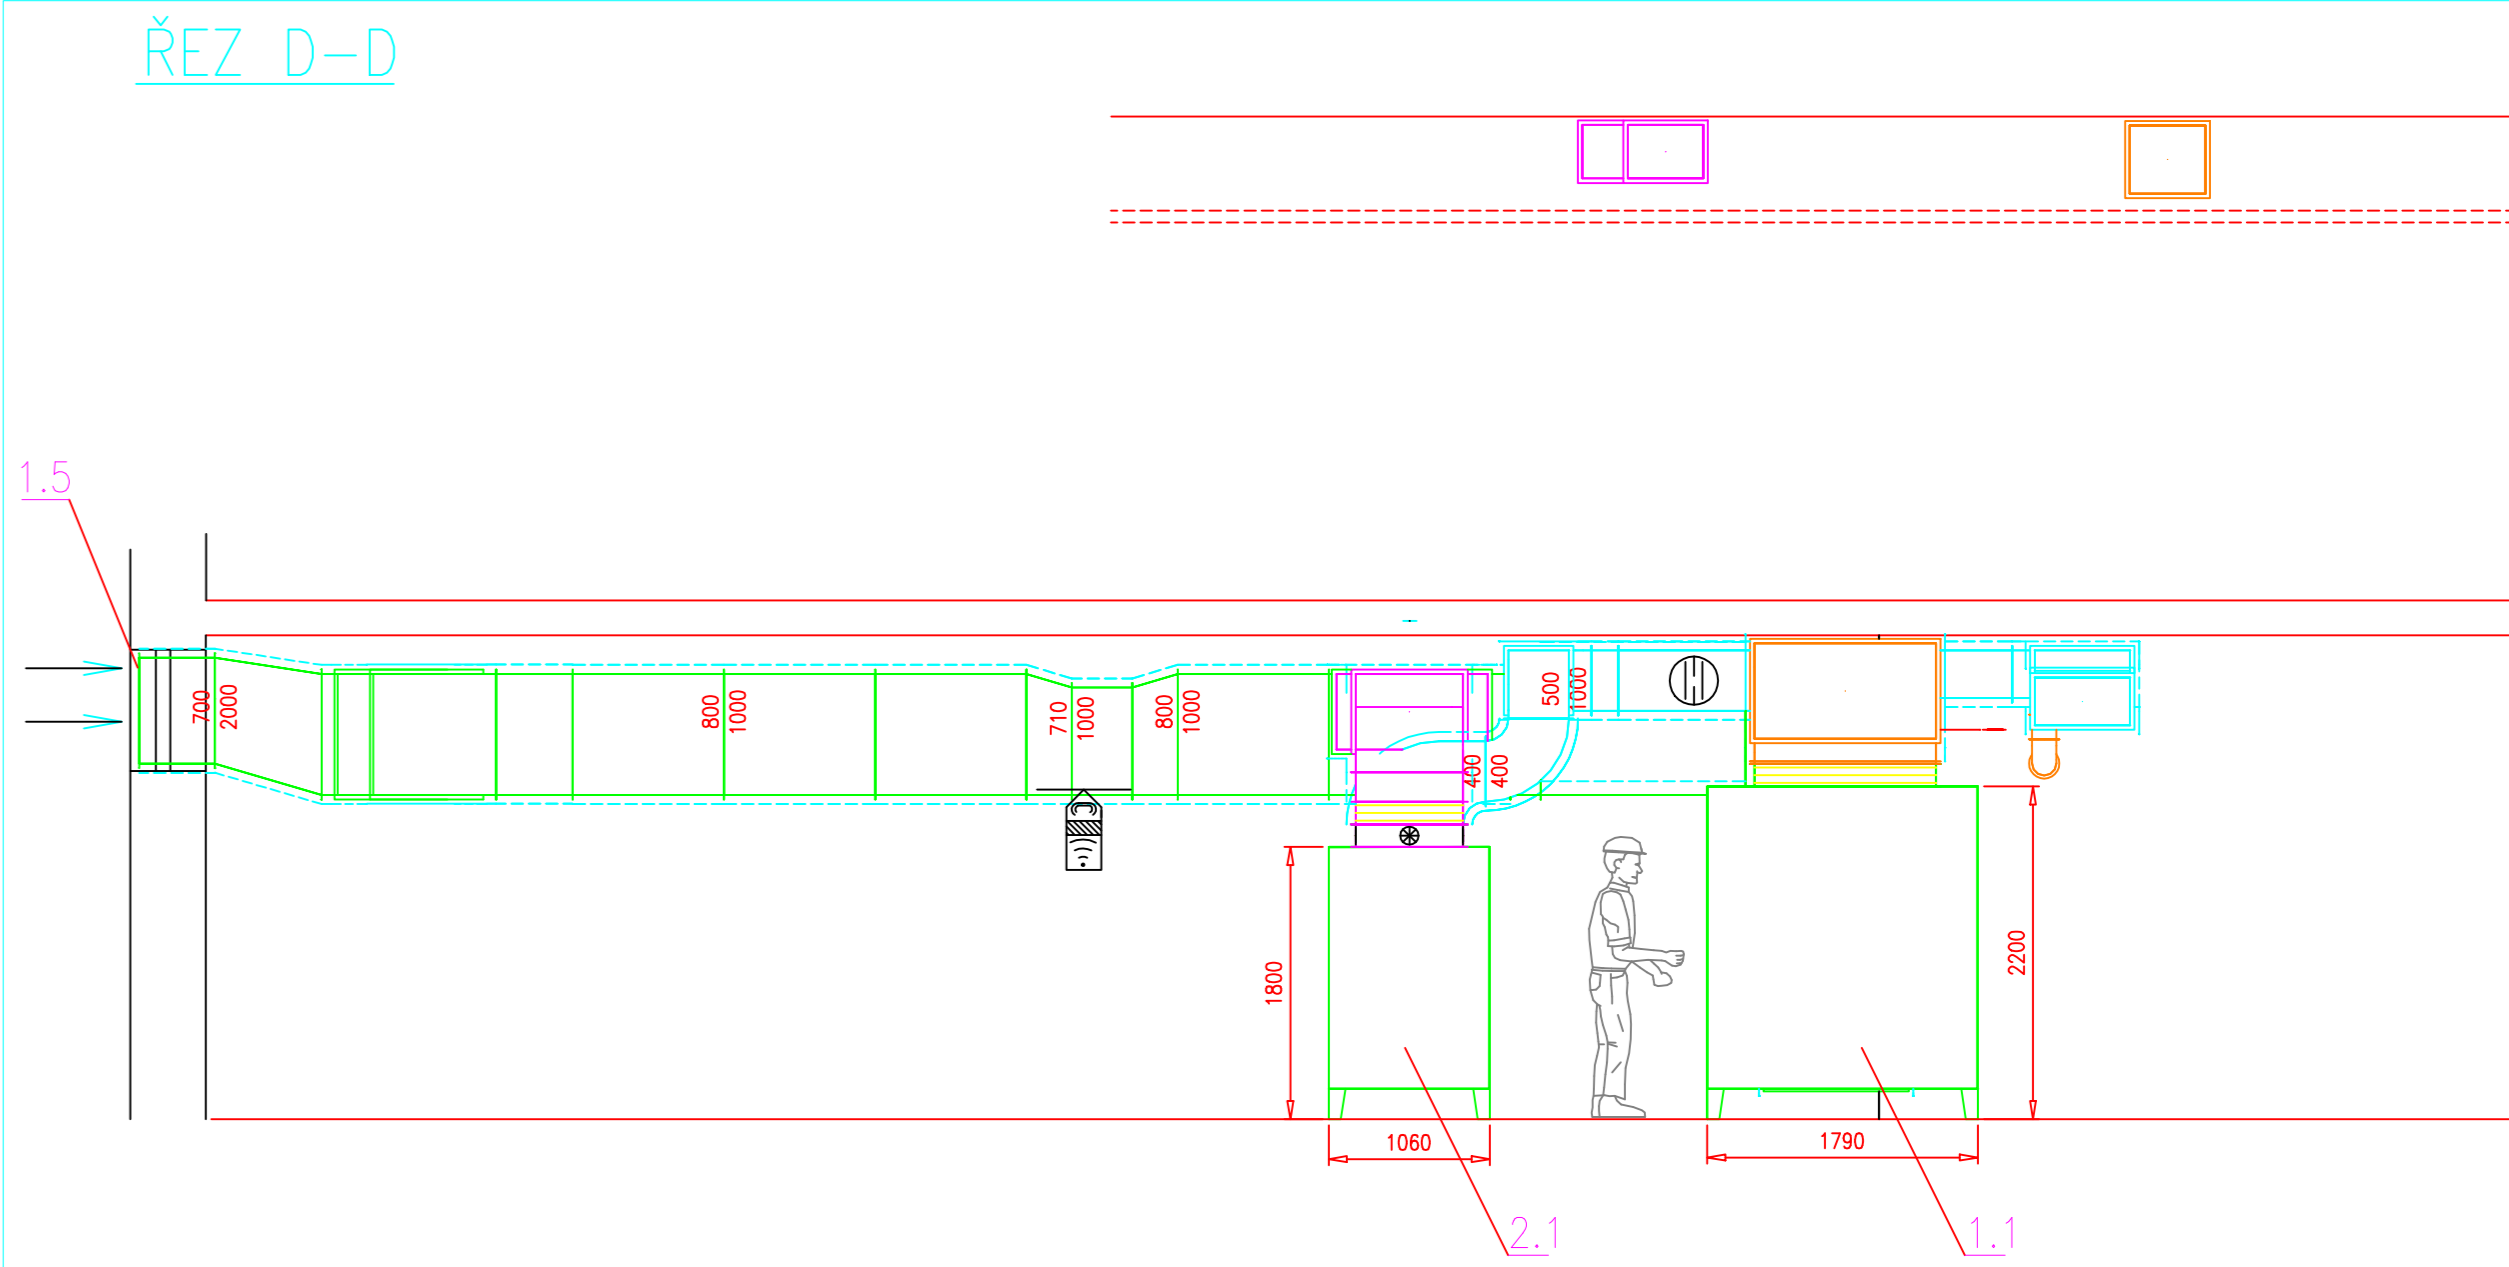

PŮDORYS 2.NP

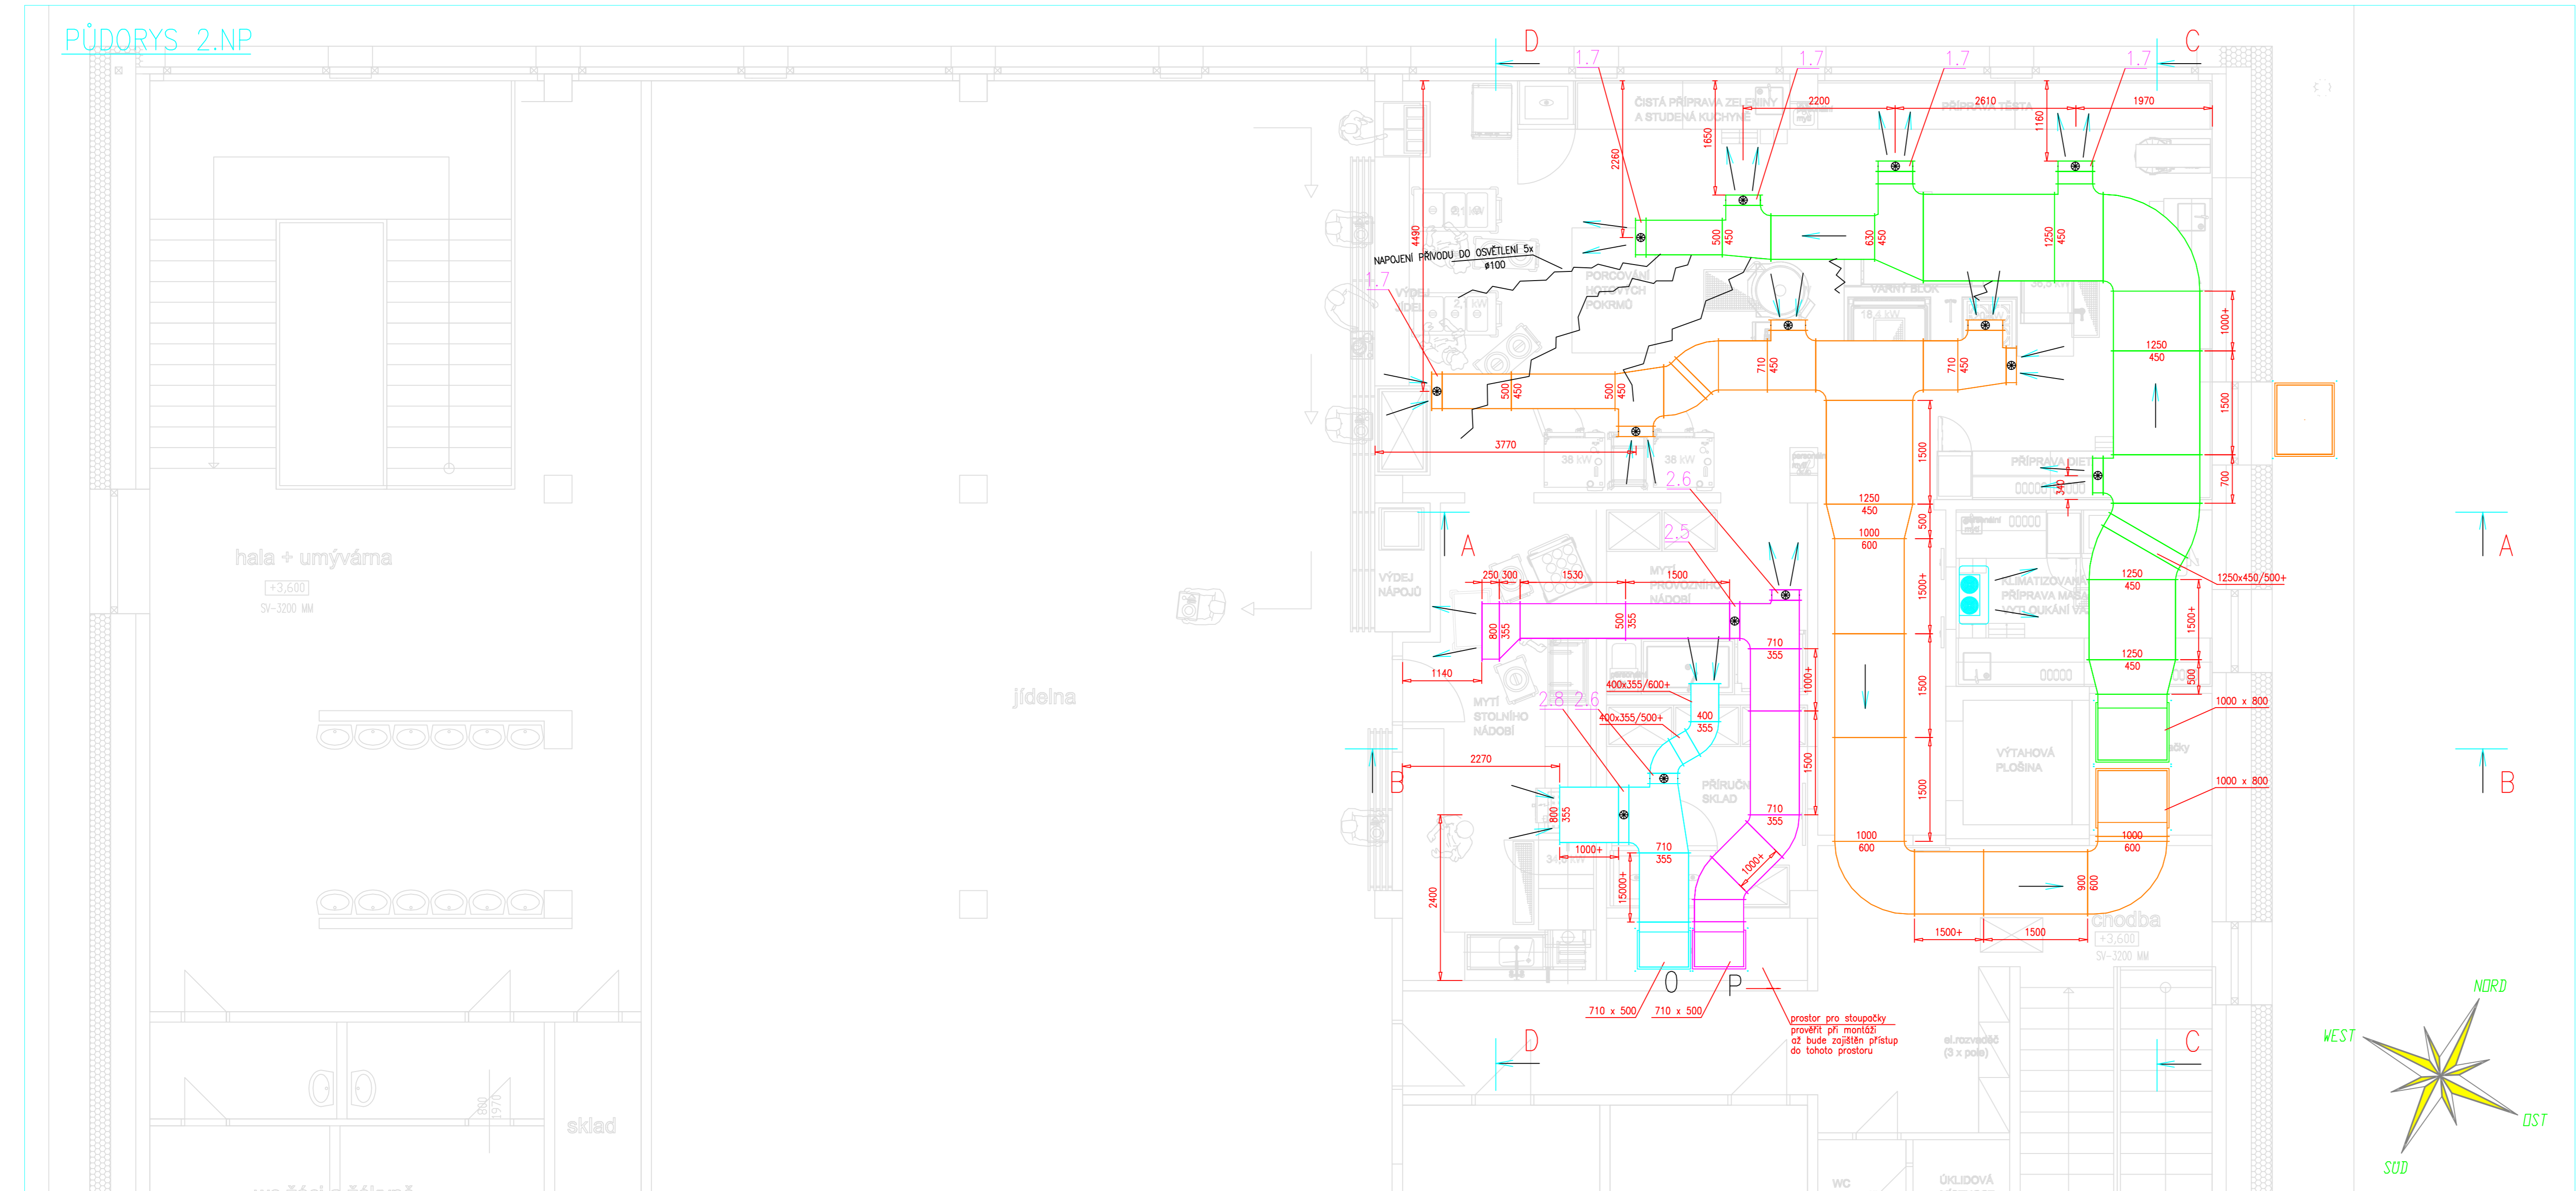

LEGENDA SYMBOLŮ

- PRŮŘEZ MNOŽSTVÍ
- ODVADĚNÉ MNOŽSTVÍ
- TLUMIČ HLUKU
- REKUPERAČNÍ JEDNOTKA
- KLAPKA
- TEP. A HLUK. IZOLACE
- POŽÁRNÍ IZOLACE

Změna				
Číslo	Popis		Datum	Podpis
KLIMATEST s.r.o.				
Blanická 1555, 399 01 MILEVSKO tel:389 771 879				
www.klimatest.cz; E-mail:klimatest@klimatest.cz				
Projektant	Jaroslav Janda, Ing. Pavel Pauli	Datum		9/2023
Zodp. projektant	Josef Princ			
Stupeň p.d.	Prováděcí projekt	Měřítka		
Zákazník	Město Kaplice	Formát		
AKCE	Rekonstrukce kuchyně– Základní škola Kaplice Školní 226			16 A4
NÁZEV		Č.VÝKRESU		0-OK23-28
VZDUCHOTECHNIKA – 1.np, 2.np, řezy				