


LEGENDA TECHNOLOGIE - 1NP	
Pozice	Název
001 SKLAD ZELENINY	
001.01	Paleta na skladování zeleniny
001.02	Paleta na skladování zeleniny
001.03	Paleta na skladování zeleniny
001.04	Podlahová vpust', 150x150mm
001.05	Chladicí skřín pro GN2/1, objem min. 700 litrů
001.06	Chladicí skřín pro GN2/1, objem min. 700 litrů
002 HRUBÁ PŘÍPRAVNA ZELENINY	
002.01	Umyvadlo, nerez. Včetně sifonu
002.01.a	Baterie bez ručního uzavírání
002.02	Pracovní stůl, nerezový
002.02.b	Sprchová baterie, tlaková
002.03	Podlahová vpust', 600x200mm
002.04	Škrabka brambor, náplň 40kg, nerezové opláštění
003 CHLAZENÝ A SUCHÝ SKLAD	
003.01	Regál nerezový, 4 police
003.02	Regál nerezový, 4 police
003.03	Regál nerezový, 4 police
003.04	Regál nerezový, 4 police
003.05	Regál nerezový, 4 police
003.06	Regál nerezový, 4 police
003.07	Regál nerezový, 4 police
003.08	Mrazicí skřín pro GN 2/1
003.09	Mrazicí skřín pro GN 2/1
003.10	Chladicí skřín pro GN 2/1
003.11	Chladicí skřín pro GN 2/1
003.12	Podlahová vpust', 150x150mm
004 PŘÍJEM	
004.01	Pracovní stůl, nerezový
004.02	Váha příjmová, můstková
005 SKLAD CHLAZENÝCH ODPADKŮ	
005.01	Chladicí komora na popelnice, pro dvě popelnice á 240 litrů
005.02	Podlahová vpust', 150x150mm
006 SKLAD OBALŮ	
006.01	Regál nerezový, 4 police
006.02	Regál nerezový, 4 police
006.03	Regál nerezový, 4 police
006.04	Regál nerezový, 4 police
006.05	Podlahová vpust', 150x150mm
007 SKLAD CHEMIE	
007.01	Regál nerezový, 4 police
007.02	Regál nerezový, 4 police
007.03	Podlahová vpust', 150x150mm
008 MYTÍ TRANSPORTNÍCH OBALŮ	
008.01	Podlahová vpust', 150x150mm
008.02	Pracovní stůl, nerezový. Zadní lem, pravý lem, prolis pracovní desky.
008.03	Podlahová vpust', 600x200mm
008.04	Regál nerezový, 4 police
008.05	Umyvadlo, nerez. Včetně sifonu
008.05.a	Baterie bez ručního uzavírání
008.06	Pracovní stůl, nerezový. Zadní lem
008.07	Vozík nerezový, plošinový, pro termostarty

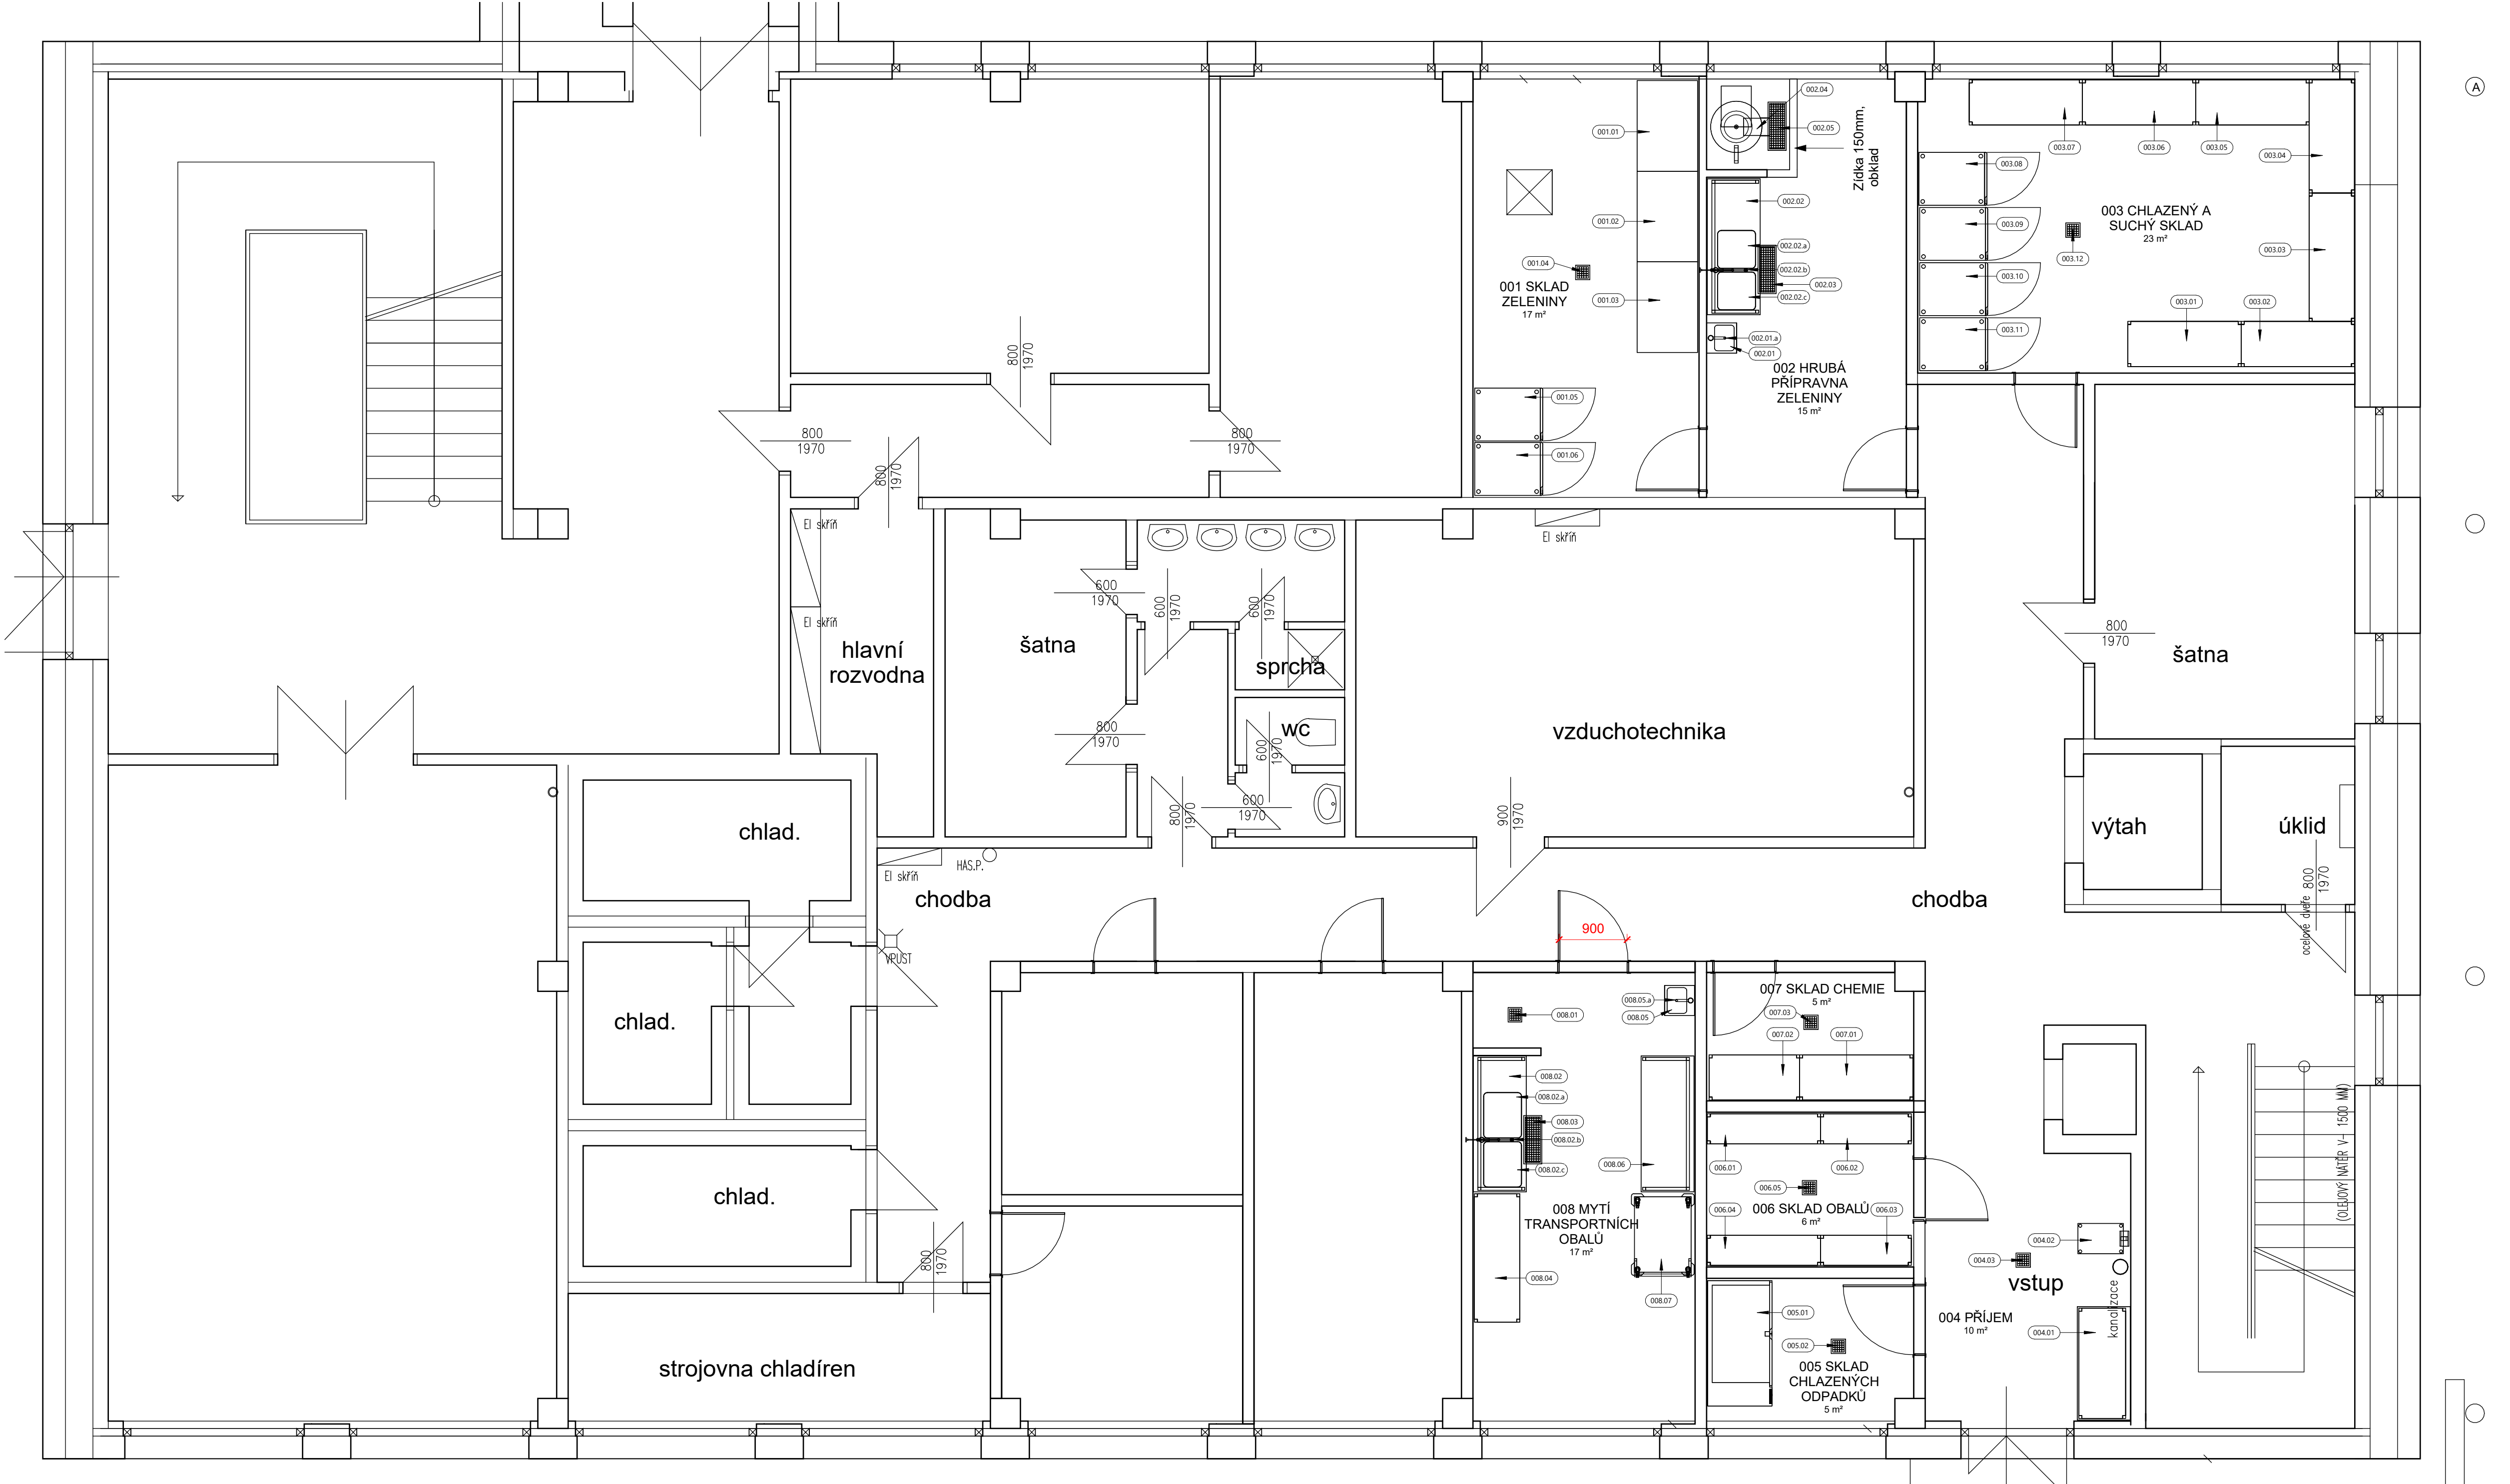

1 Půdorys 1NP - Gastro
1 : 50



VD GASTRO

Vladan Dvorsky

+420 720 076 026

v.dvorsky@vd-gastro.cz

www.vd-gastro.cz

Název projektu:
Zvýšení energetické účinnosti
Jídelny ZŠ Kaplice

Adresa projektu:
Základní škola Kaplice, Školní
226, 382 41 Kaplice

Investor:
Město Kaplice, Náměstí 70, 382
41 Kaplice

Název Výkresu:
Gastrotechnologie - Studie - 1NP

Nakreslil:	Vladan Dvorsky	Paré číslo
Zkontoloval:	Vladan Dvorsky	
Číslo výkresu:	25-020-001	
Datum vydání:	2026-01-23	
Číslo zakázky:	25-020	
Formát:	Formát	
Měřítko:	1 : 50	
Stupeň:	Studie	