



Klasifikace	
1-14 DKM	
16 dno	
17 terénní hrany, beeh, hráz	
18 vrtevnice	
19 vrstevnice doplňková	
1	21 číslo bodu
582.09	32 nadmořská výška Bpv
popisná, web	33 popis bodu

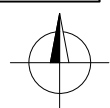



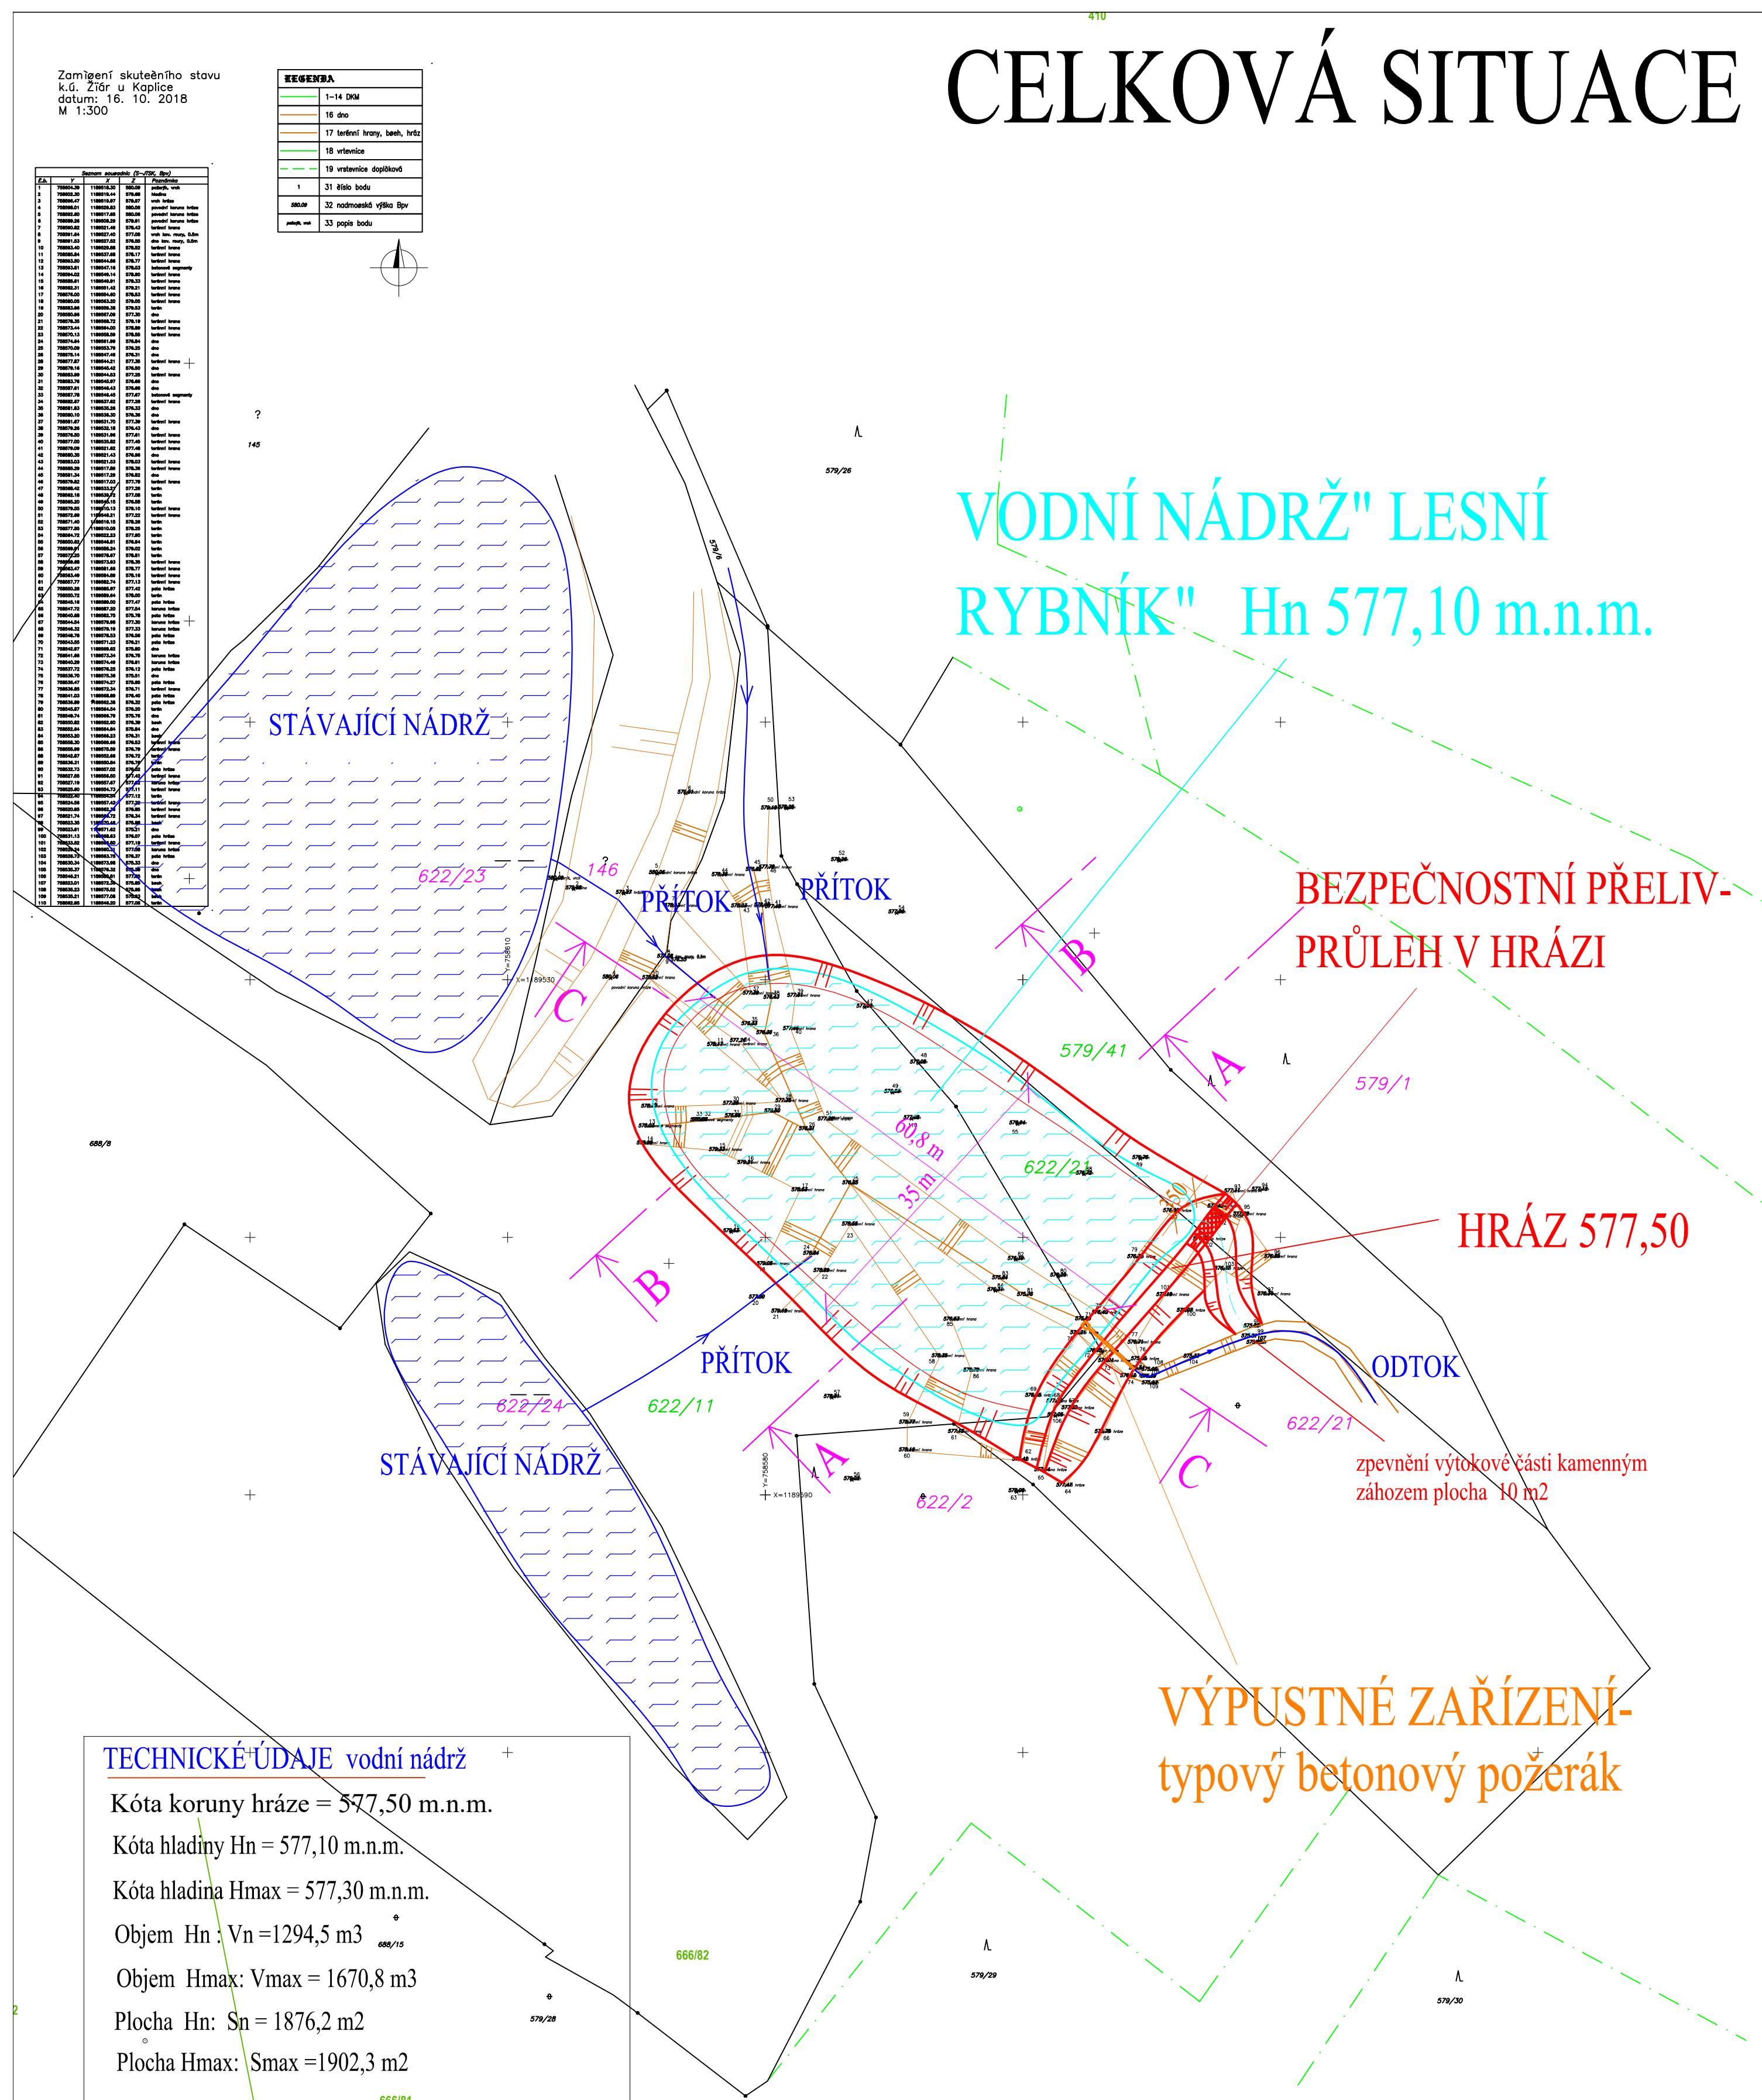

Kóta koruny hráze = 577,50 m.n.m.
 Kóta hladiny Hn = 577,10 m.n.m.
 Kóta hladina Hmax = 577,30 m.n.m.
 Objem Hn : $V_n = 1294,5 \text{ m}^3$
 Objem Hmax: $V_{\text{max}} = 1670,8 \text{ m}^3$
 Plocha Hn: $S_n = 1876,2 \text{ m}^2$
 Plocha Hmax: $S_{\text{max}} = 1902,3 \text{ m}^2$



	STÁVAJÍCÍ NÁDRŽE
	HRANICE KATASTRÁLNÍ MAPY
	VÝPUSTNÉ ZAŘÍZENÍ
	NOVÉ HLAVNÍ LINIE HRÁZE VODNÍ NÁDRŽE A PŘELIVU
	HRANICE ZÁTOPY Hn NÁDRŽE

PROJEKTANT	Ing. MARTINA HŘEBEKOVÁ		 <p>Ing. Martina Hřebeková Květen 23, Hradištská 284/23 JČO 102 329 48 tel: 602 222 781</p> <p>poskytlé číselnic a vodní regulátory ústavní, inženýrská praxe autorské ČVAF 010/049</p>										
VED. PROJEKTANT	Ing. MARTINA HŘEBEKOVÁ												
INVESTOR	MĚSTO KAPLICE, NÁMĚSTÍ 70, KAPLICE 382 41												
STAVEBNÍ ÚŘAD	MeÚ KAPLICE	KRAJ Jihočeský											
STAVBA	VDNÍ NÁDRŽ NA P.Č.622/11 a 622/21 V K.Ú. ZDÁR U KAPLICE		<table><tr><td>DATUM</td><td>10/2018</td></tr><tr><td>STUPEŇ</td><td>DSP</td></tr><tr><td>FORMÁT</td><td>A2</td></tr><tr><td>MĚŘÍTKO</td><td>1 : 1000</td></tr><tr><td>ČÍSLO VÝKRESU</td><td>1</td></tr></table>	DATUM	10/2018	STUPEŇ	DSP	FORMÁT	A2	MĚŘÍTKO	1 : 1000	ČÍSLO VÝKRESU	1
DATUM	10/2018												
STUPEŇ	DSP												
FORMÁT	A2												
MĚŘÍTKO	1 : 1000												
ČÍSLO VÝKRESU	1												
KOORDINAČNÍ SITUACE													