


PŘÍČNÉ ŘEZY HRÁZÍ---DOLNÍ RYBNÍK

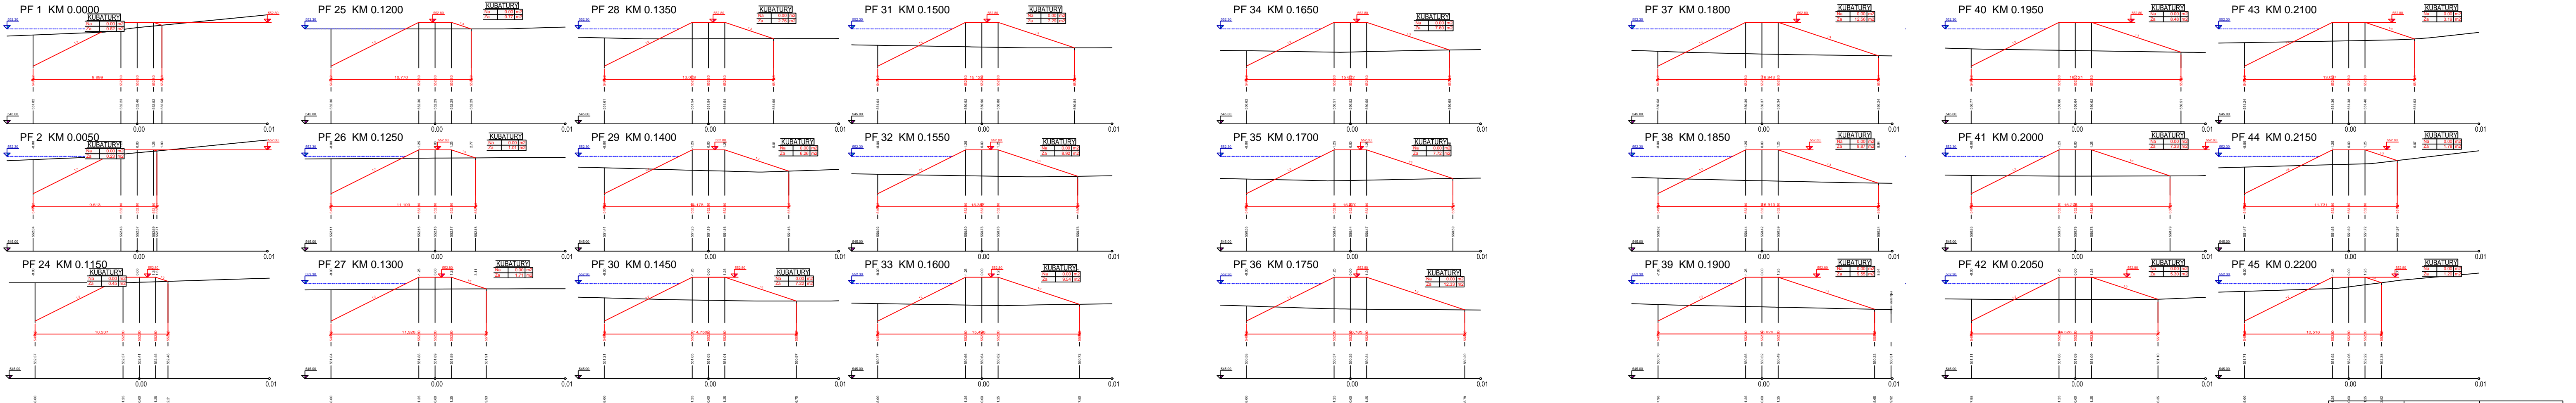

Ing. Miroslav Hájek		Ing. Miroslav Hájek	
VOJNÍ NÁDRŽE JERMALSKÉ RYBNÍKY		VOJNÍ NÁDRŽE JERMALSKÉ RYBNÍKY	
DOLNÍ RYBNÍK NA P.Č. 1907 K.Ú. KAPLICE		DOLNÍ RYBNÍK NA P.Č. 1907 K.Ú. KAPLICE	
PŘÍČNÉ ŘEZY HRÁZÍ---DOLNÍ RYBNÍK		PŘÍČNÉ ŘEZY HRÁZÍ---DOLNÍ RYBNÍK	
12		12	