




PŮDORYS 1.NP

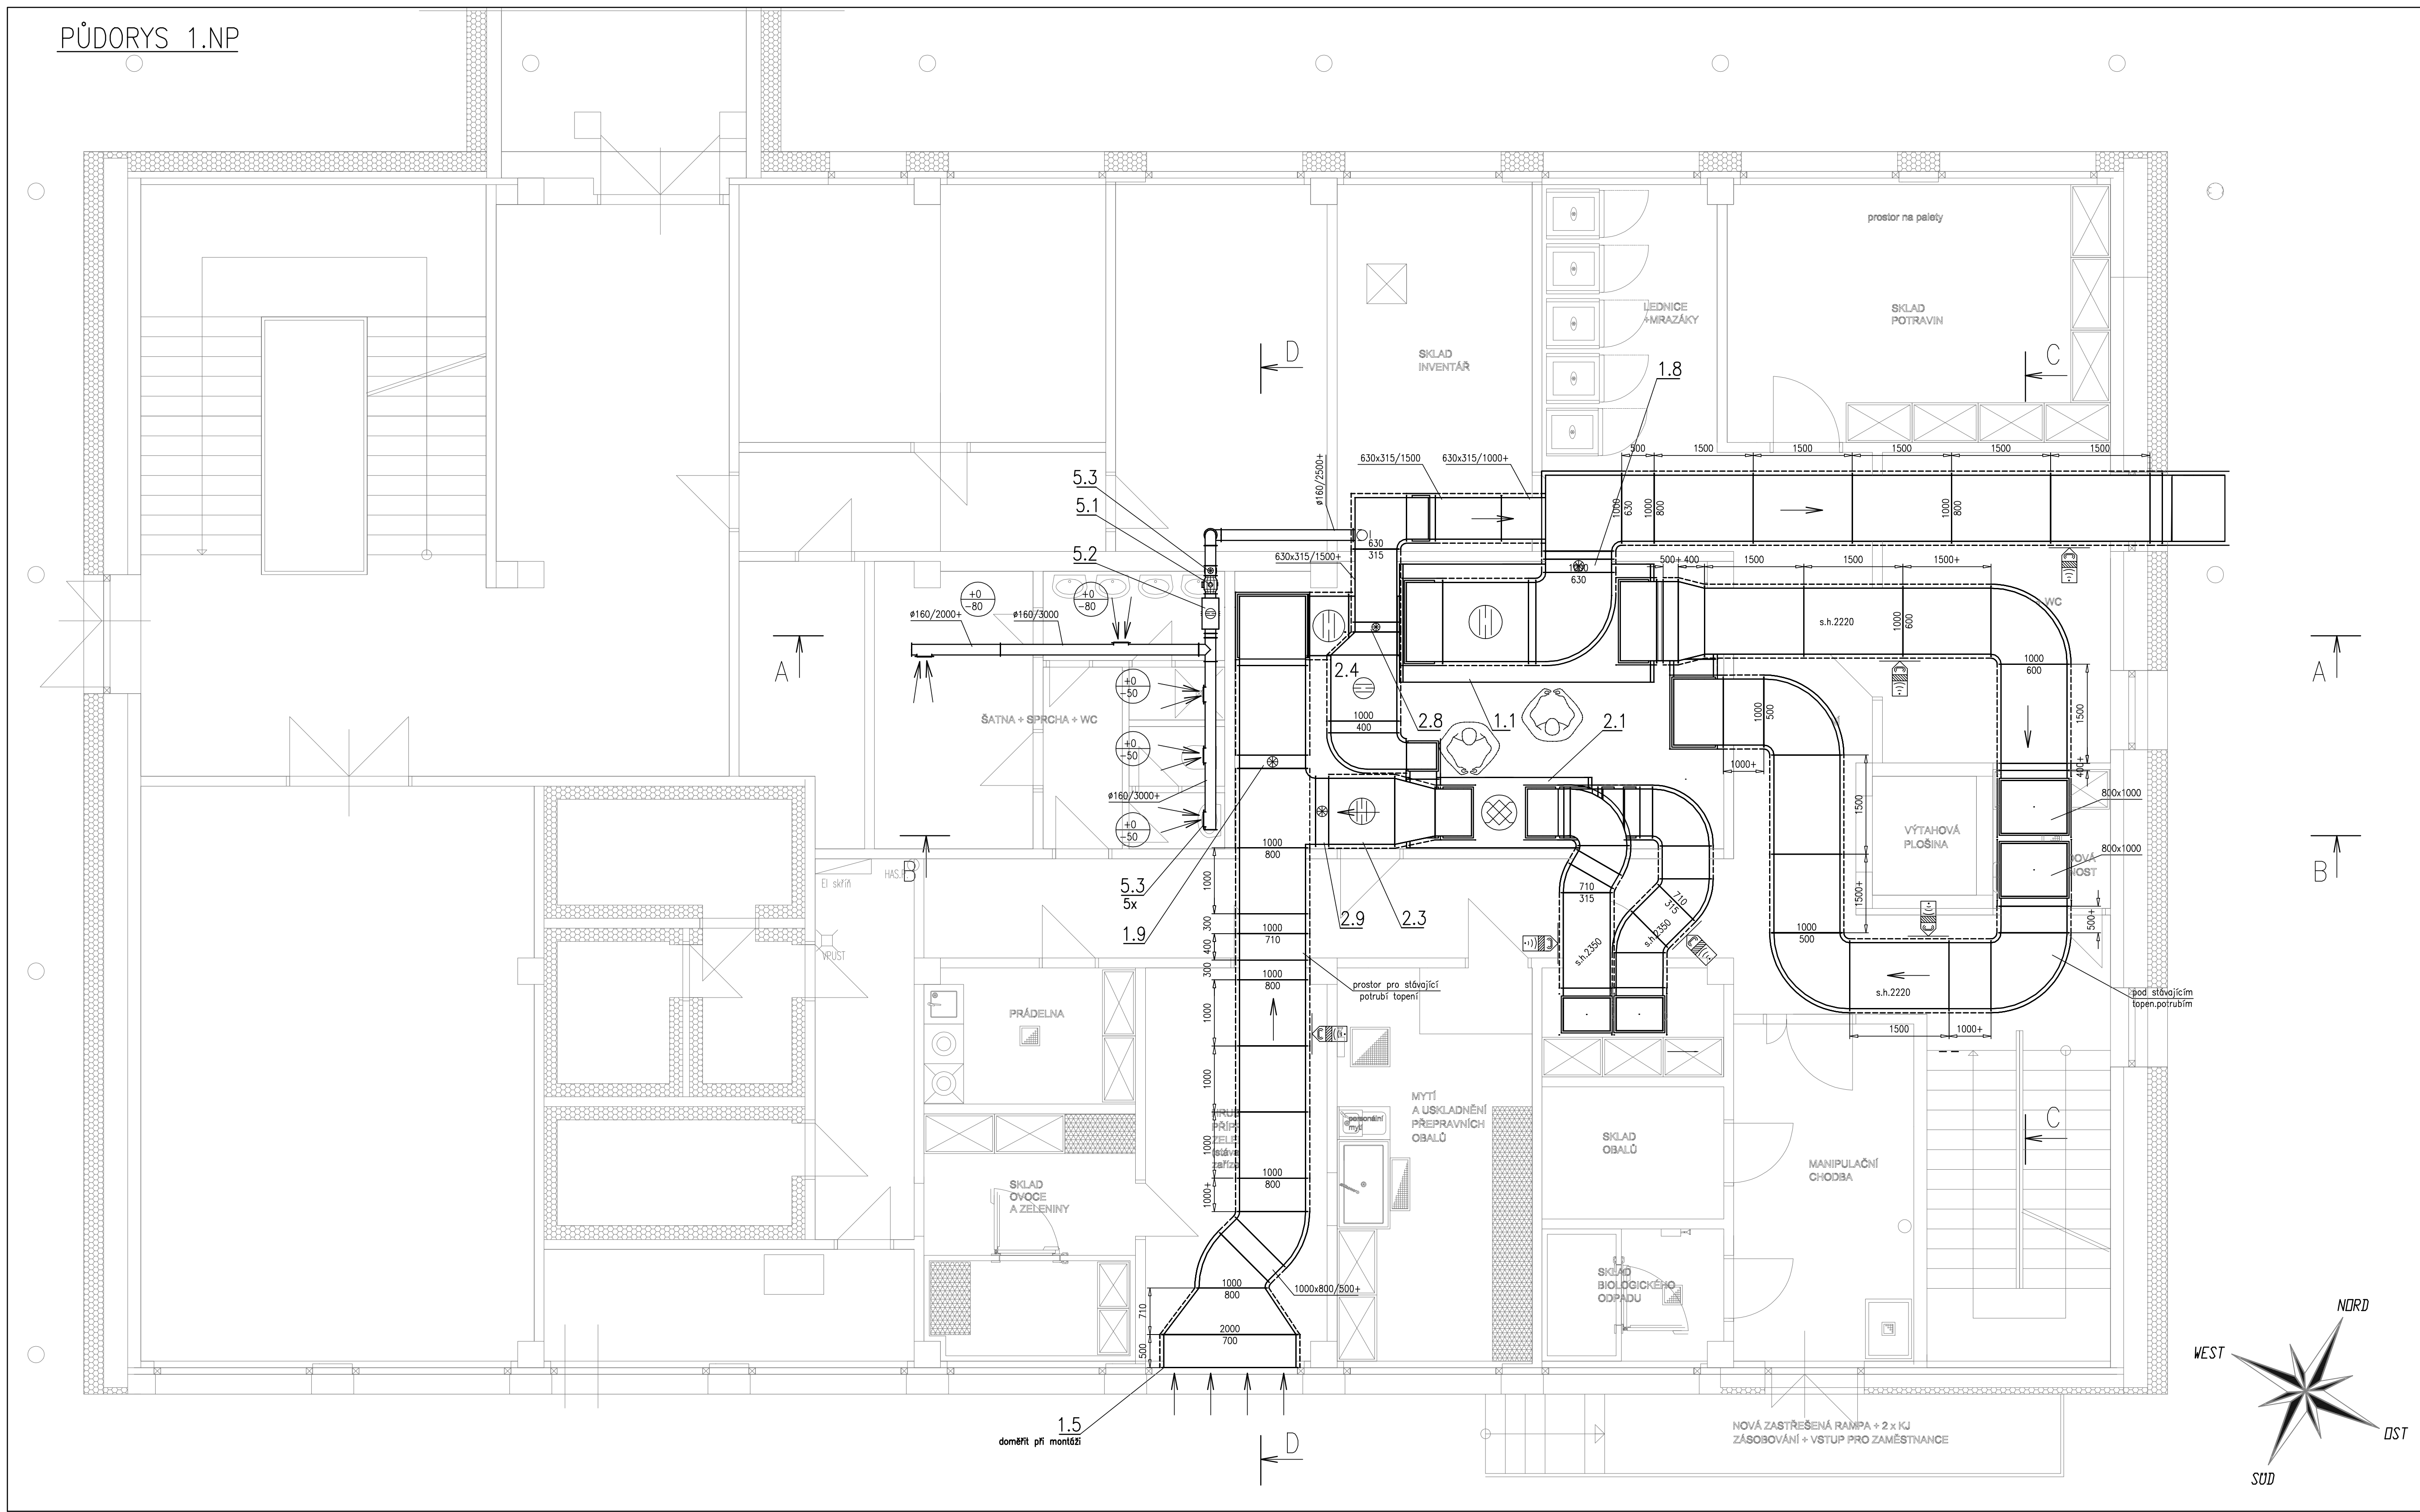


ŘEZ A-A

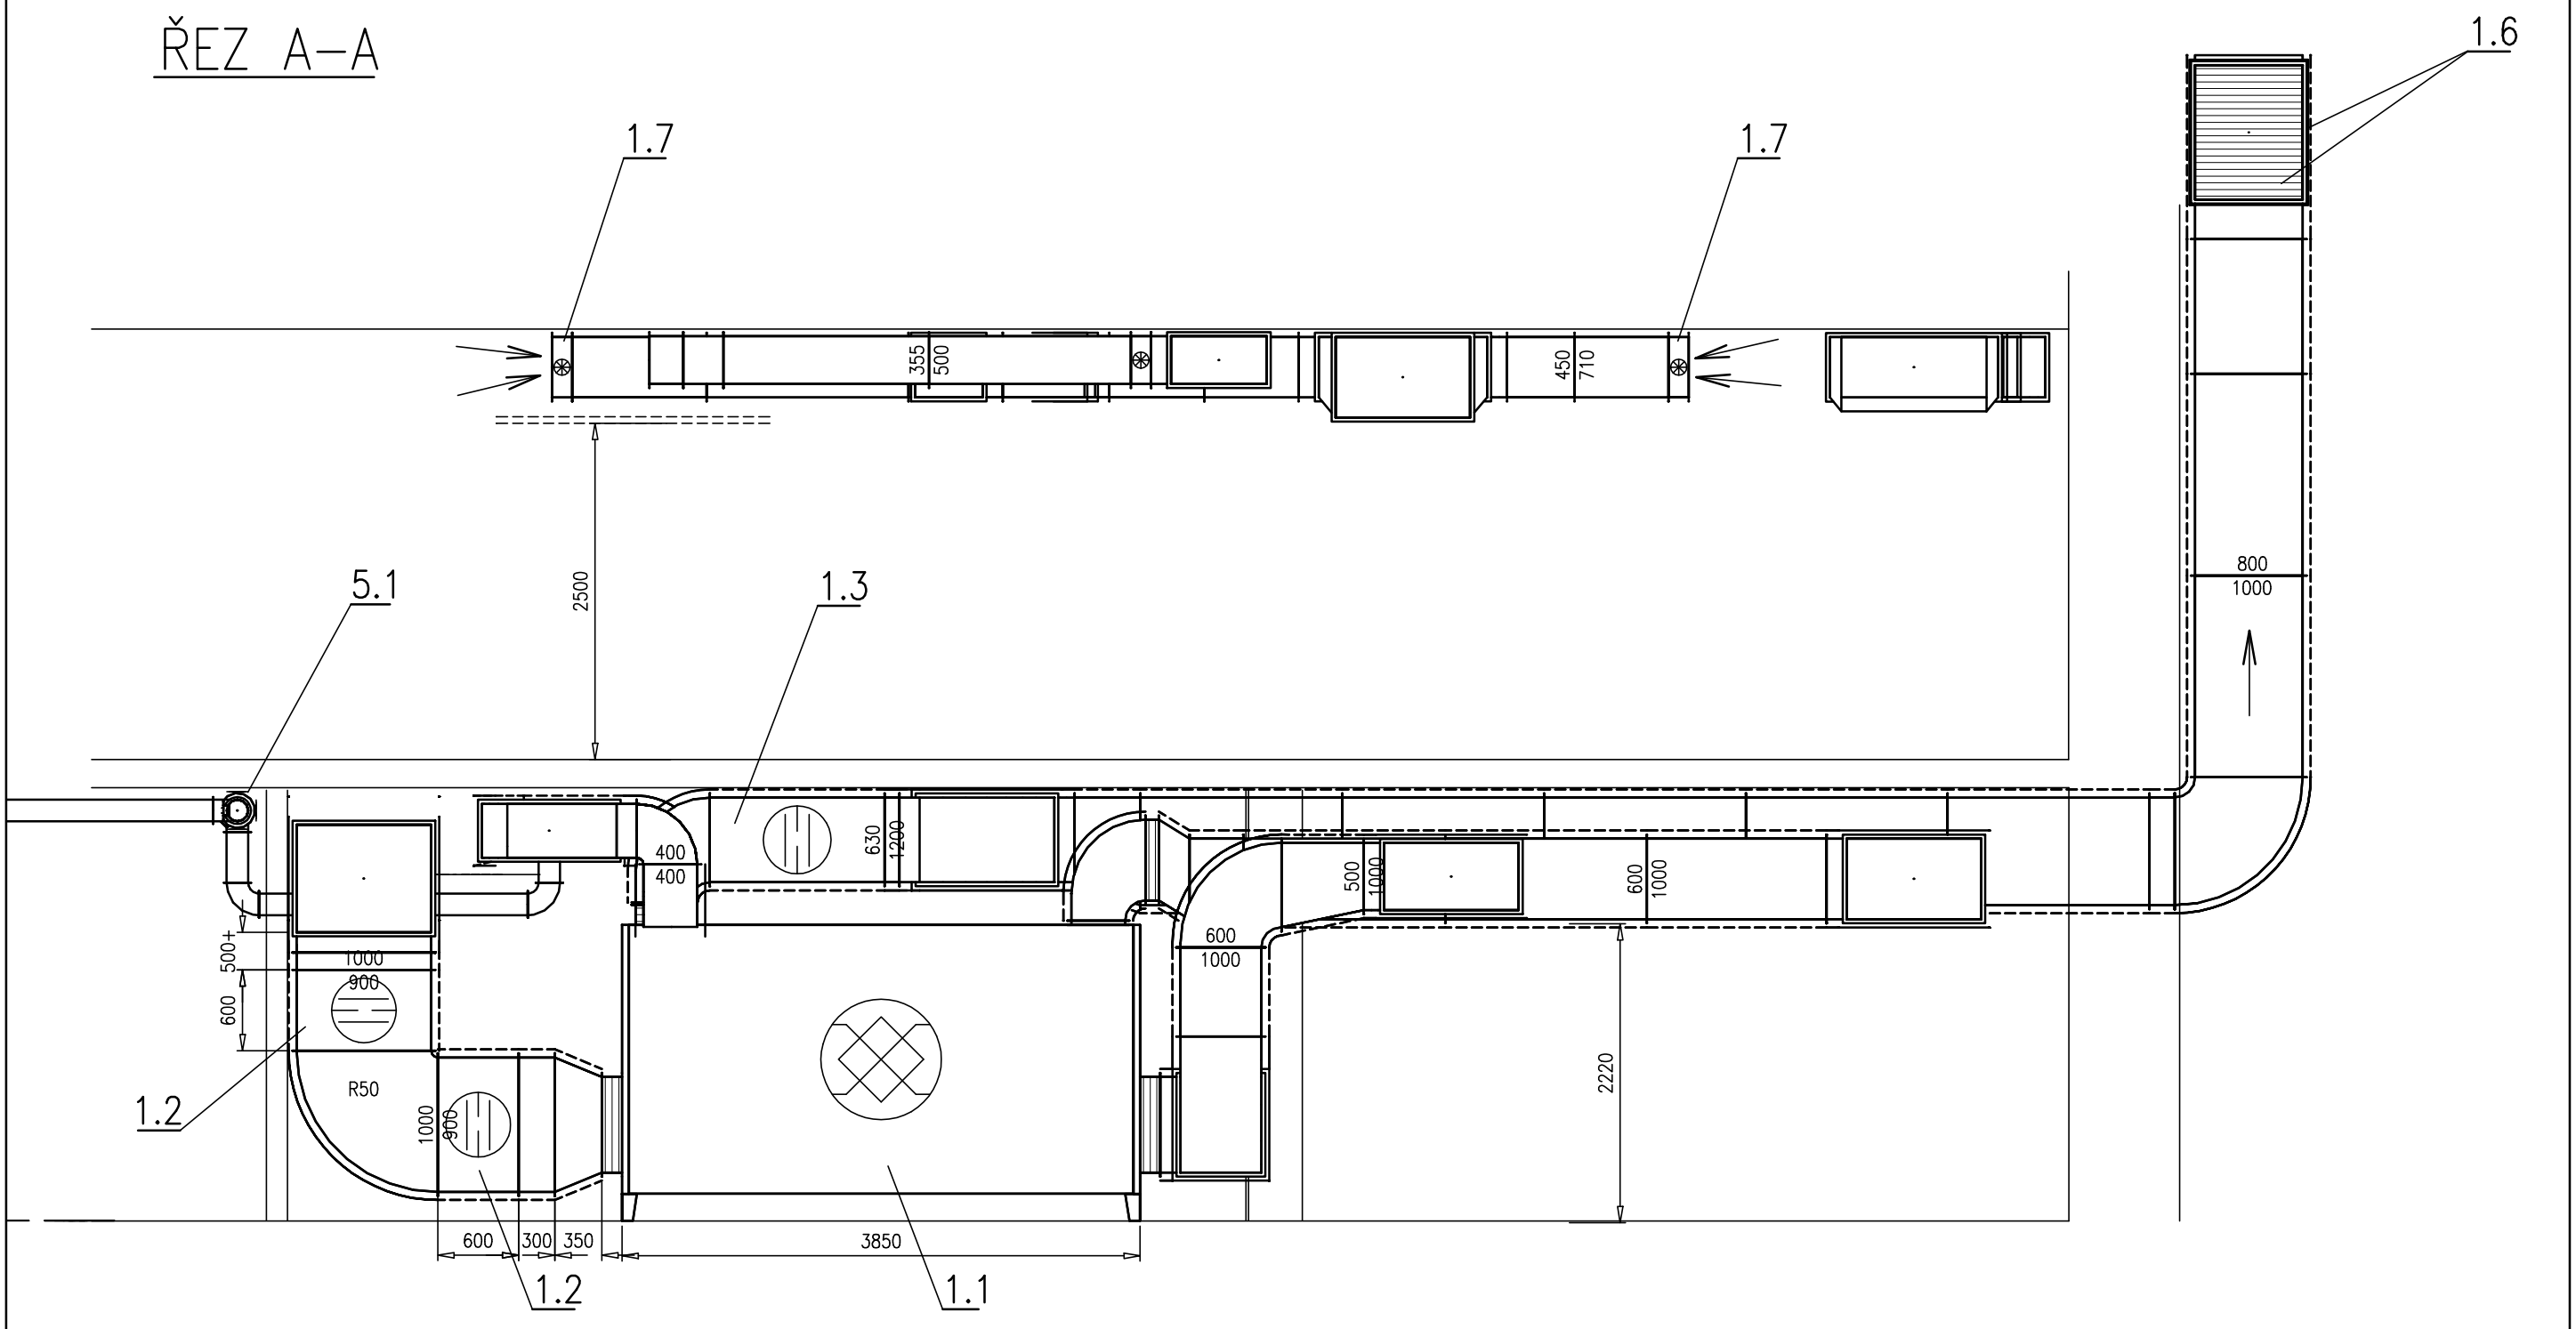


ŘEZ B-B

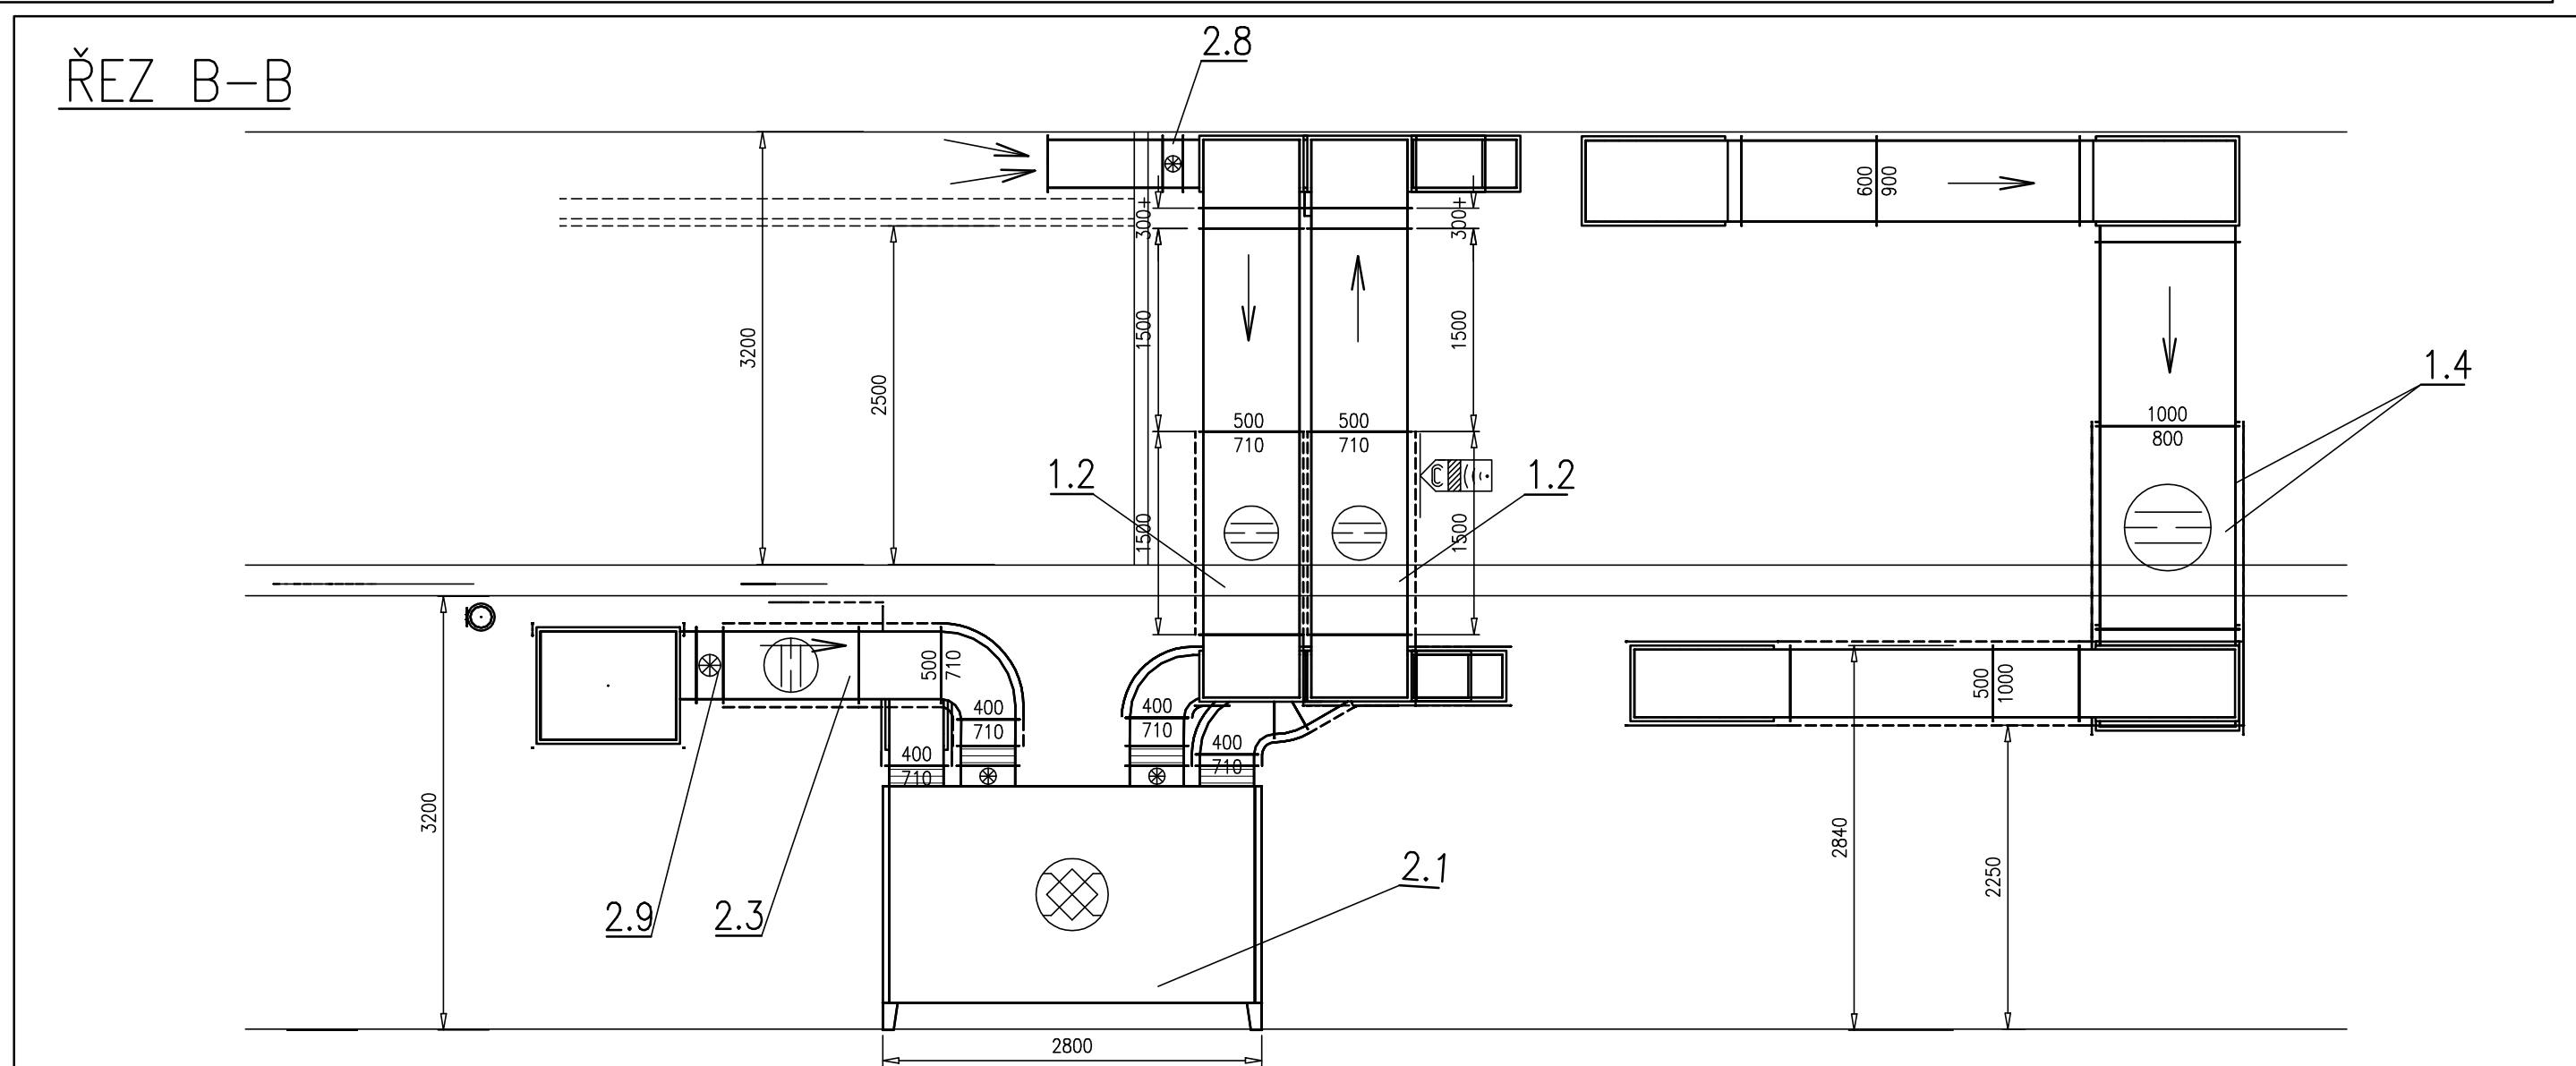


ŘEZ C-C

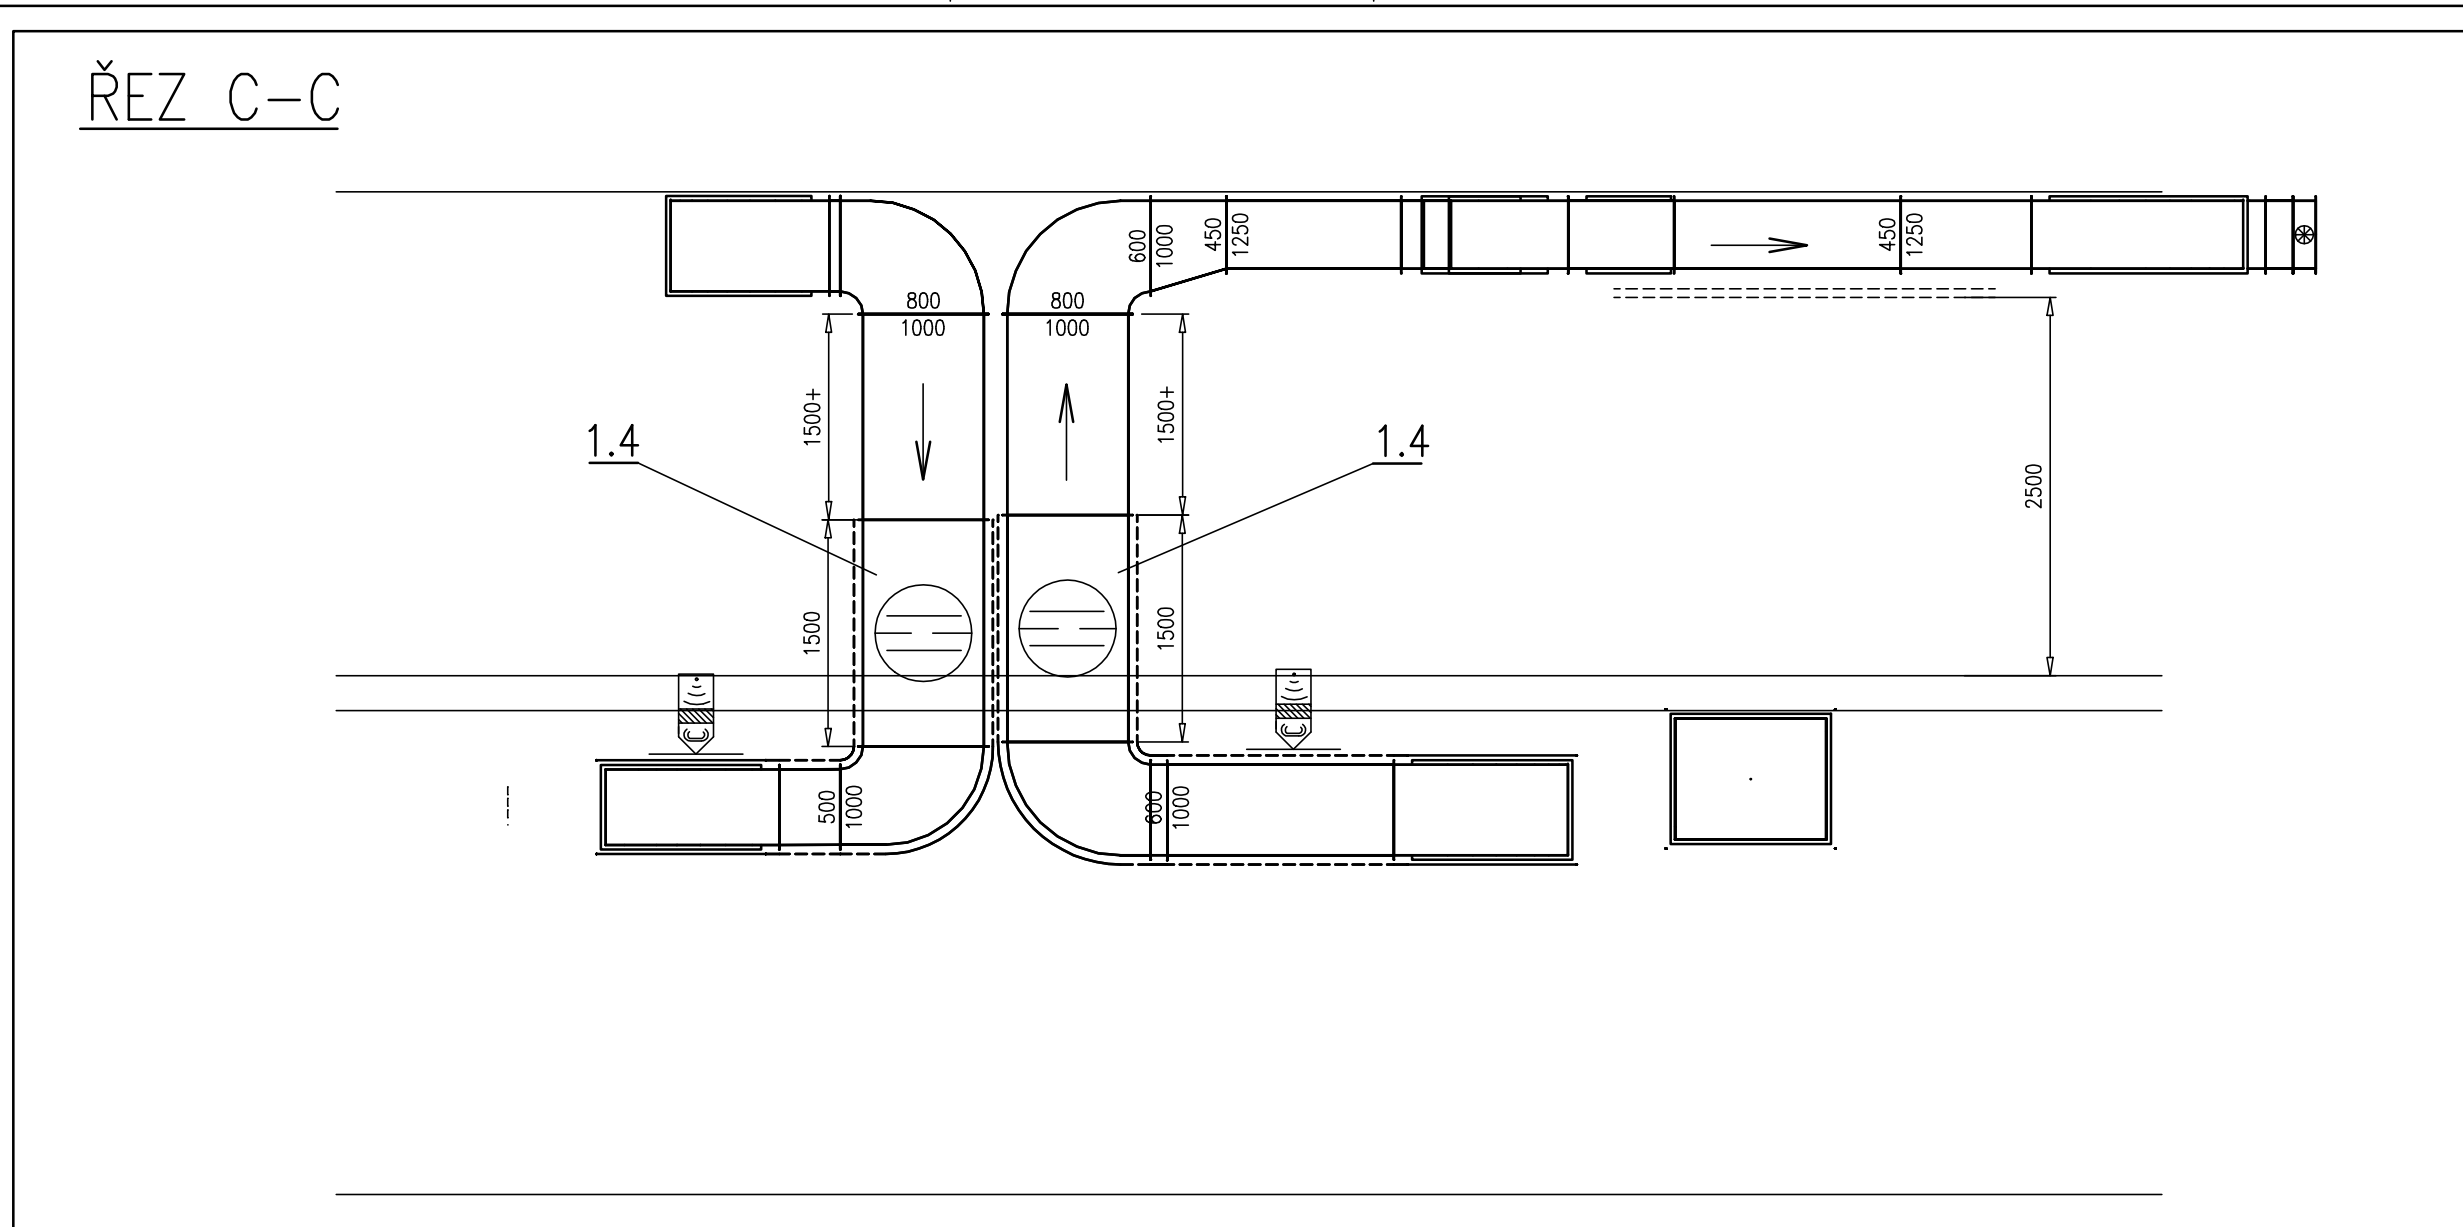

ŘEZ D-D

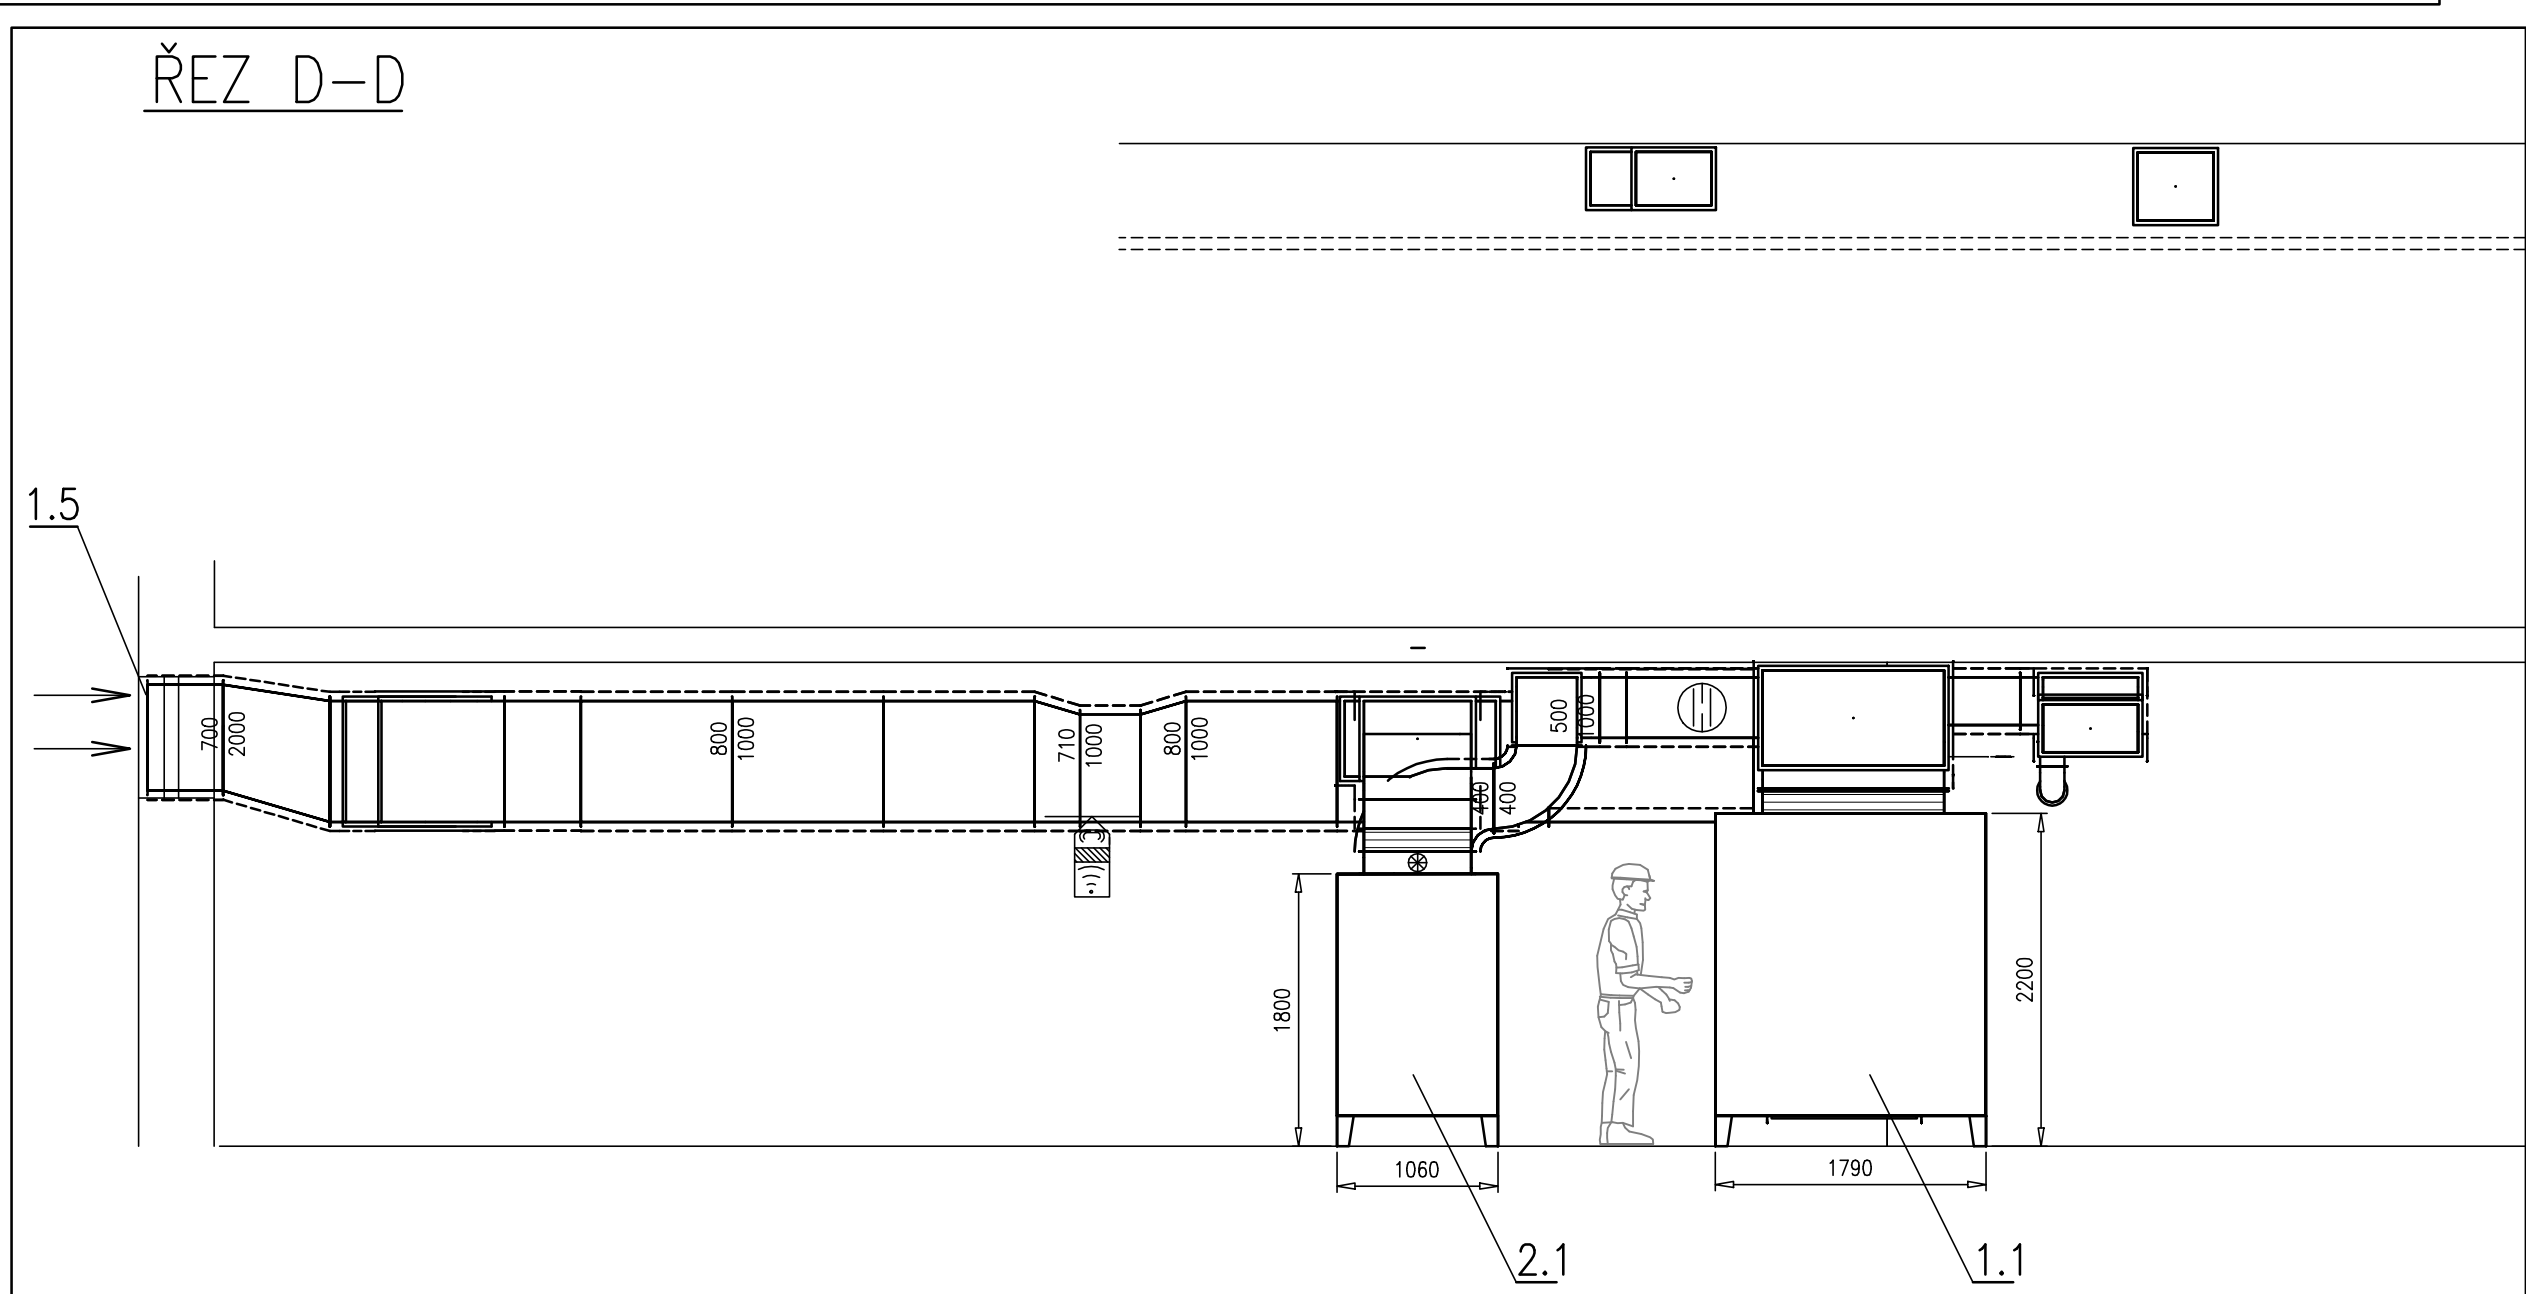

PŮDORYS 2.NP

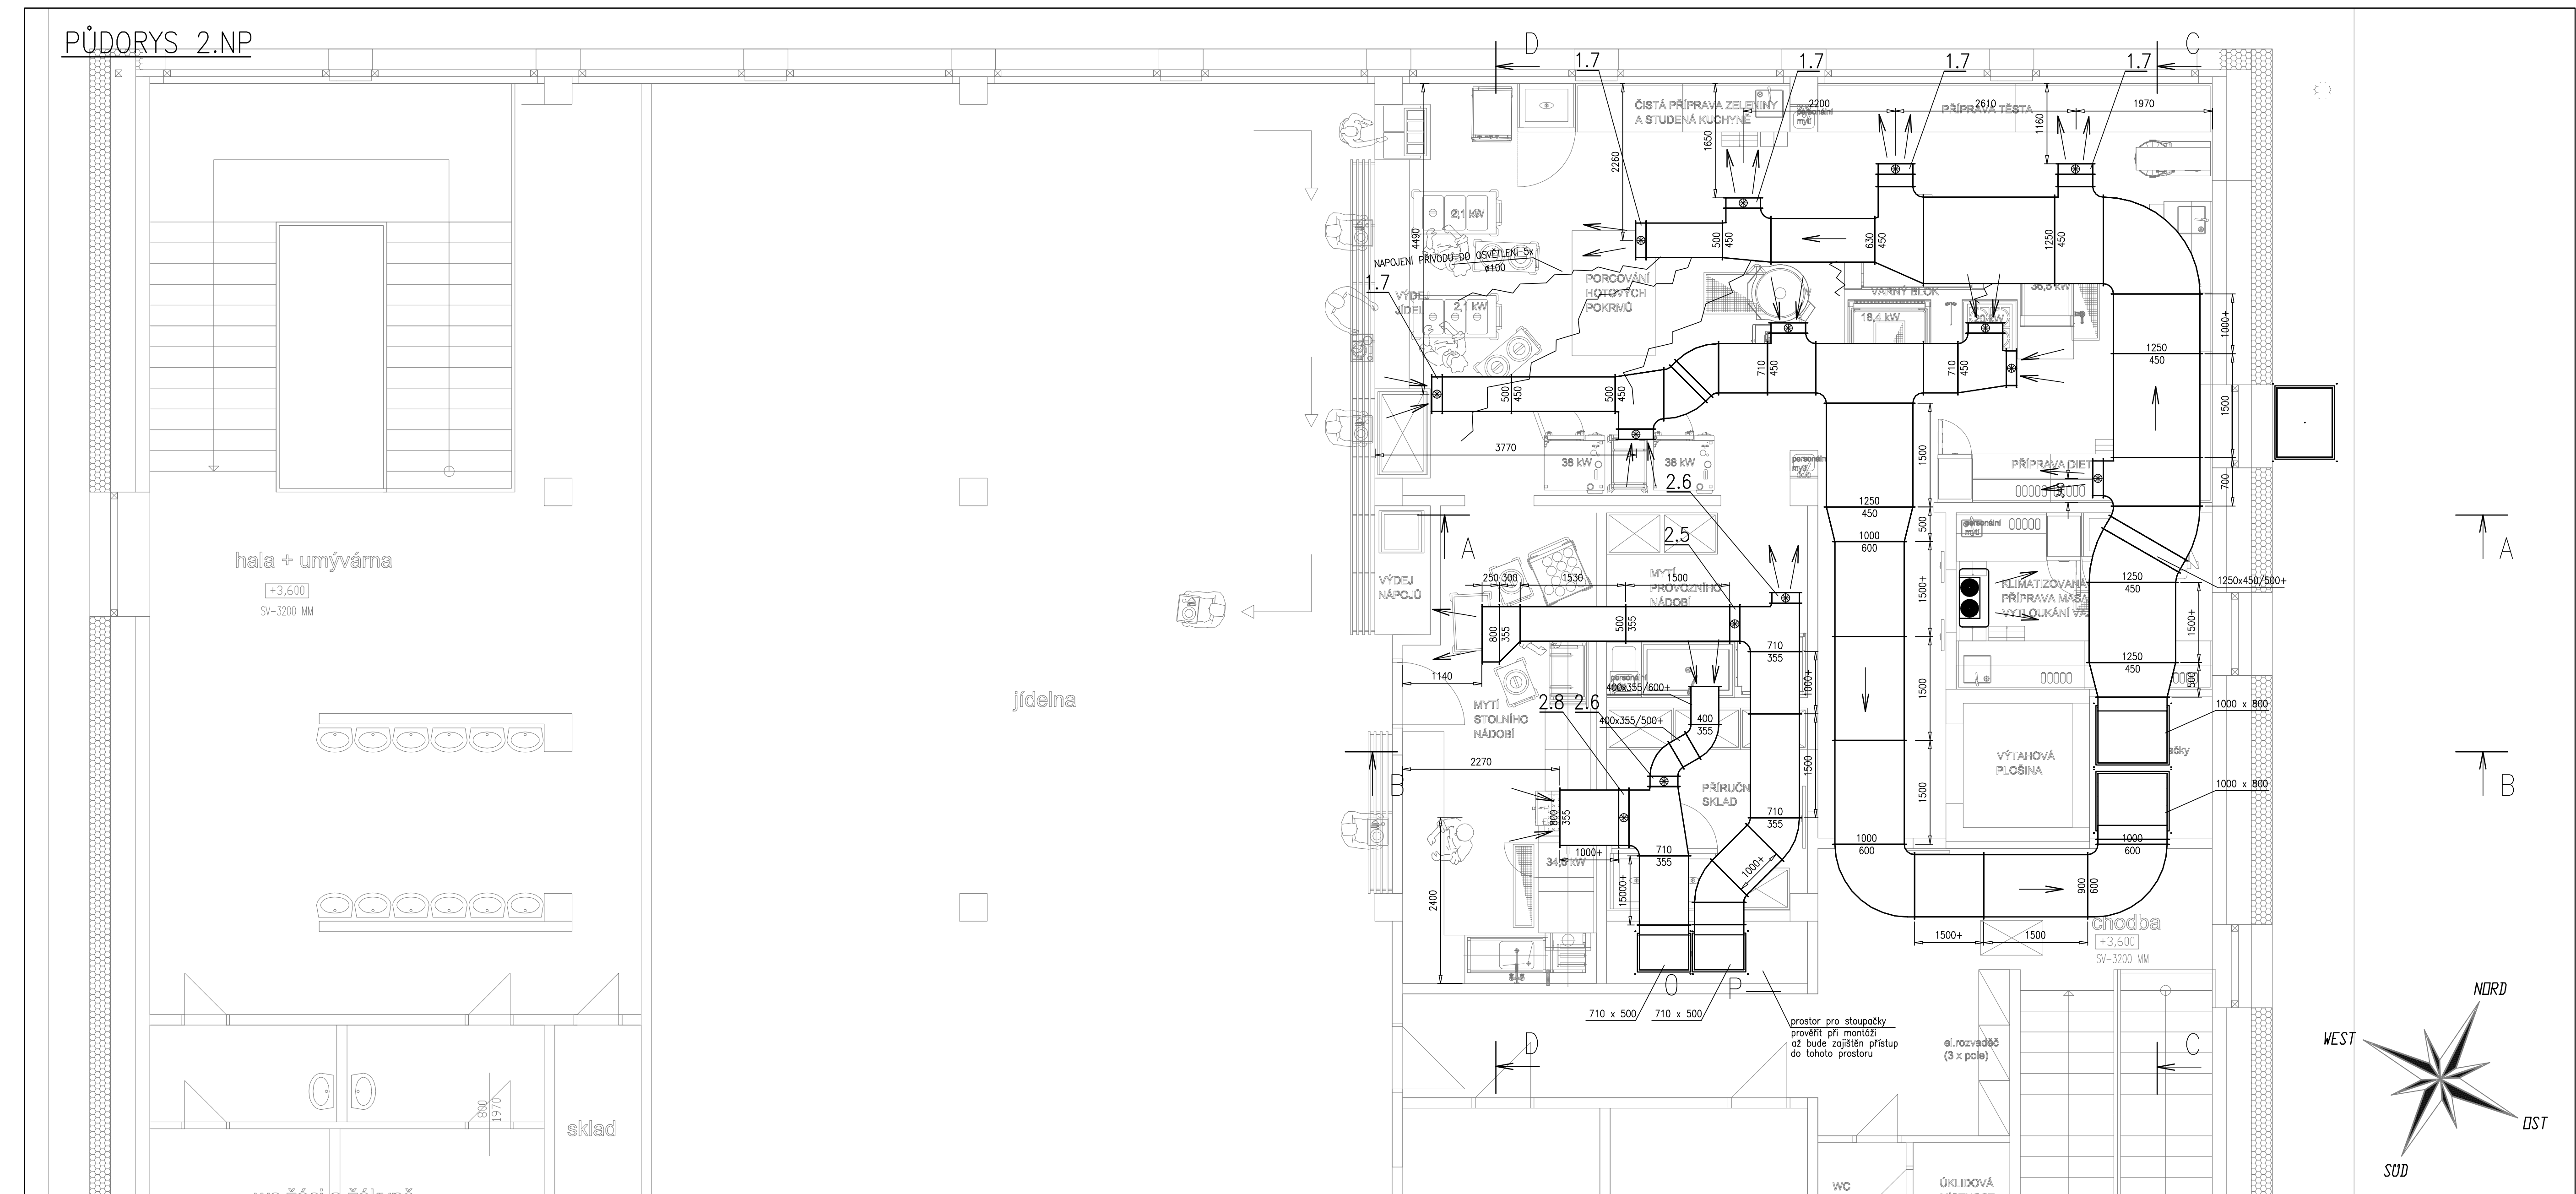

LEGENDA SYMBOLŮ

- PRŮVĚDNOSTI
- ODVĚDNOSTI
- TLUMIČ HLUKU
- KLAPKA
- TEP. A HLUK. IZOLACE
- POŽÁRNÍ IZOLACE

Změny	Číslo	Popis	Datum	Podpis
-------	-------	-------	-------	--------

KLIMATEST s.r.o.
Blanická 1555, 399 01 MILEVSKO tel:389 771 879
www.klimatest.cz; E-mail:klimatest@klimatest.cz

Projektant	Jaroslav Janda, ing. Pavel Pařík	Datum	9/2023
Zodp. projektant	Josef Princ	Měřítka	1:50
Stupeň p.d.	Prováděcí projekt	Formát	16 A4
Zákazník	Město Kaplice		
AKCE	Rekonstrukce kuchyně – Základní škola Kaplice Školní 226		

NÁZEV	VZDUCHOTECHNIKA	Č.VÝKRESU	0-OK23-28
	- 1.np, 2.np, řezy		