


PODÉLNÝ ŘEZ STŘEDEM NÁDRŽE

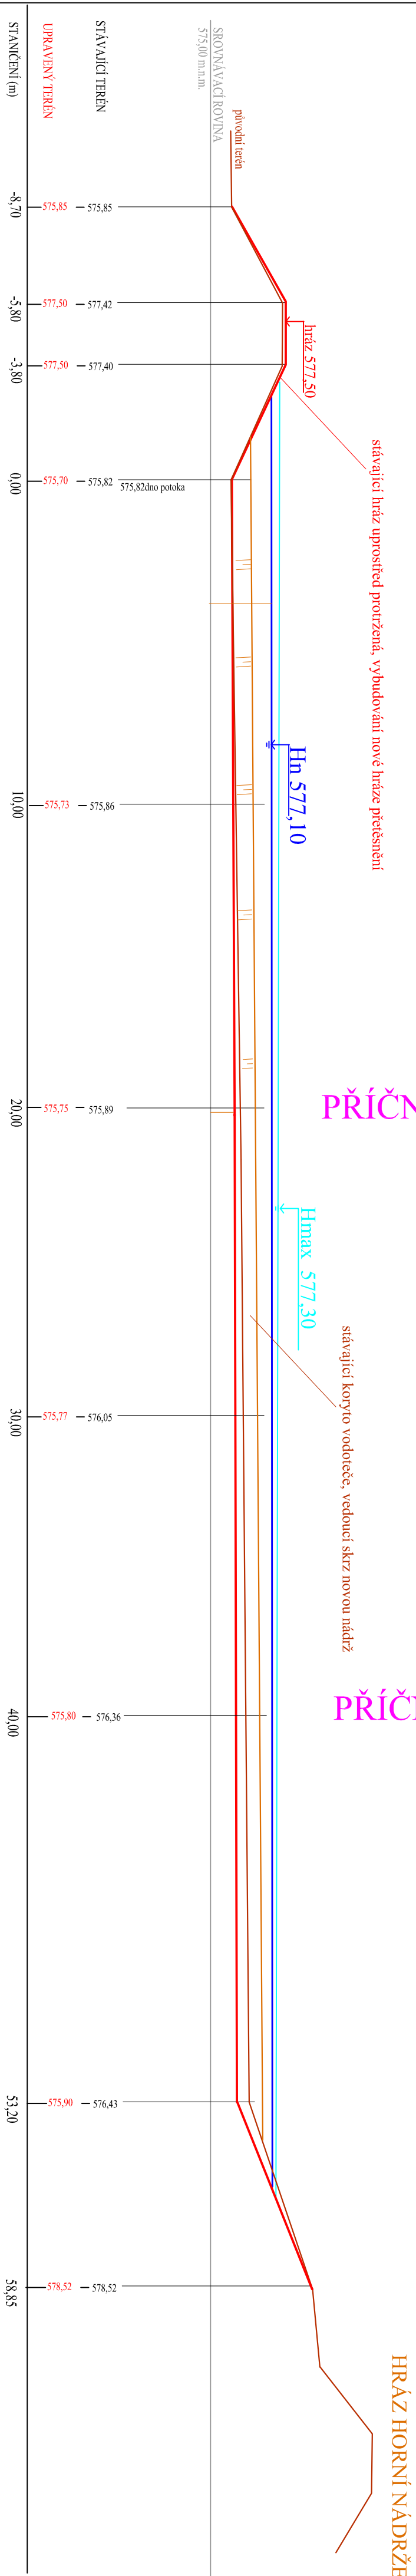

PROJEKTANT	Ing. MARTINA BIERHOVÁ	
VÝD. PROJEKTANT	Ing. MARTINA BIERHOVÁ	
INVESTOR		
DATUM	10.03.18	
STUPEŇ	A2	
POČET LST	1:3000	
ČÍSLO VÝKRESU	6	