


Návrh  
POHLE ZADNÍ  
1:50

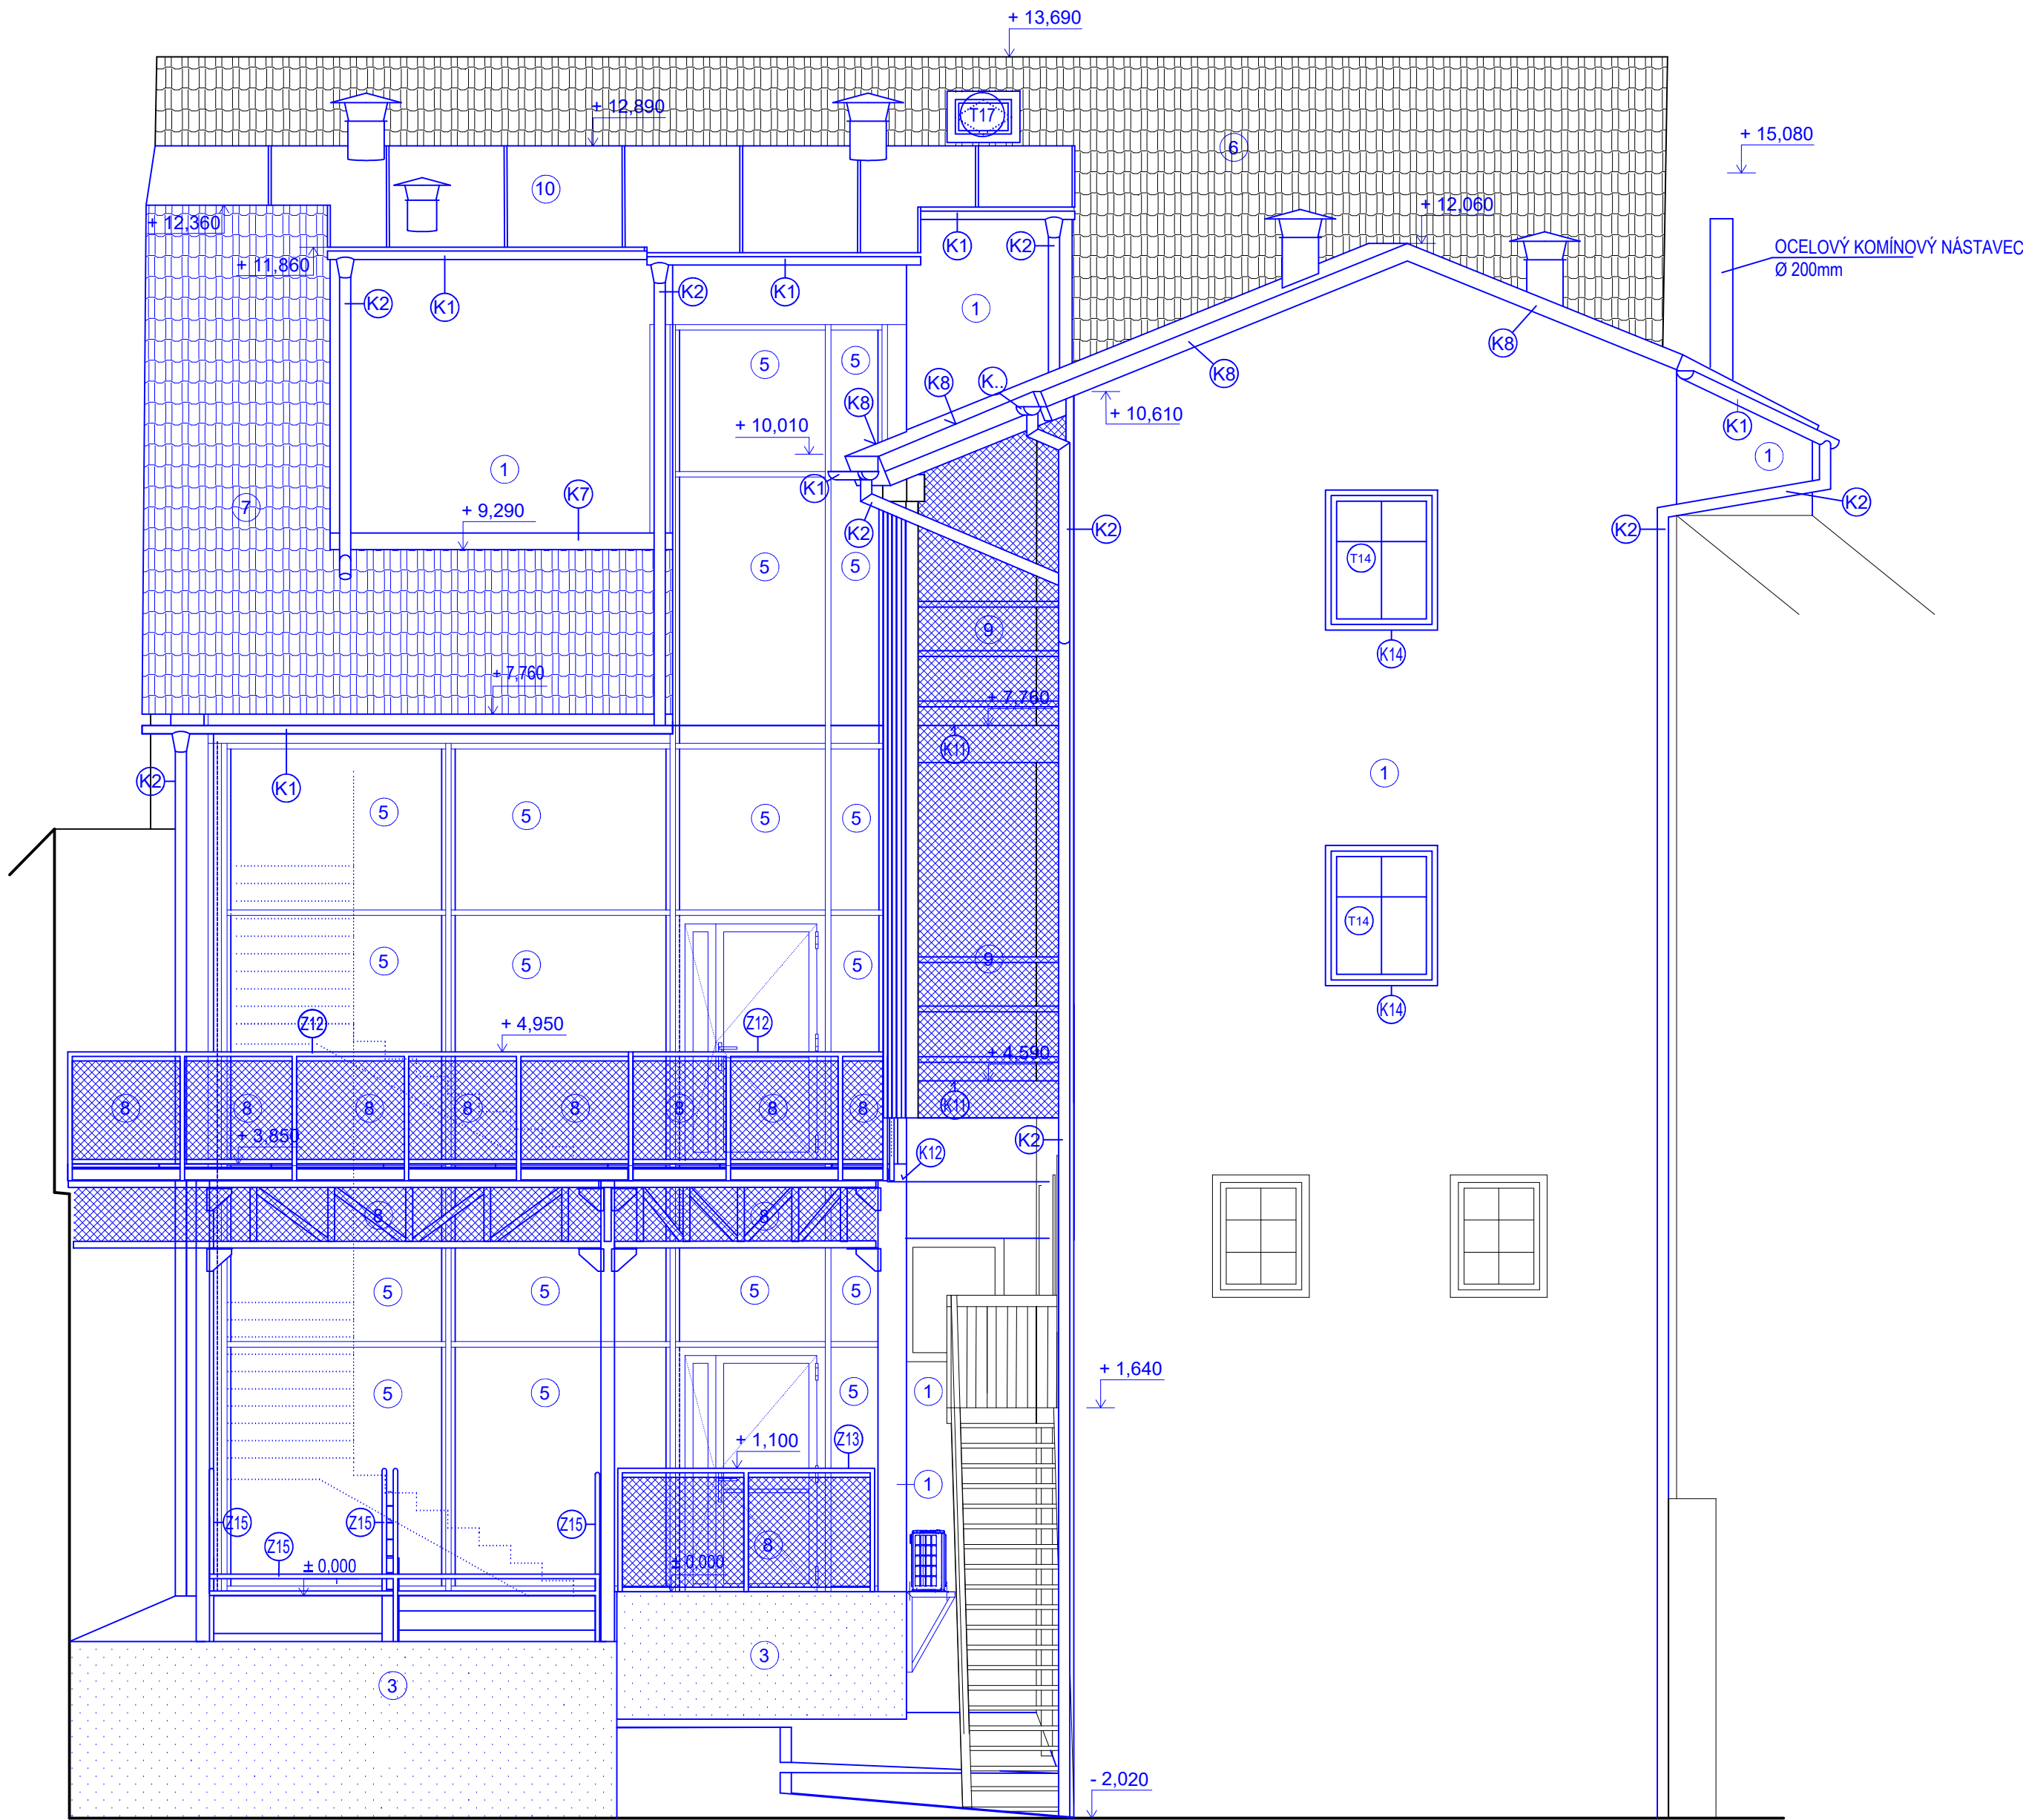

LEGENDA MATERIÁLŮ:

- 1 FASÁDA - VÁPENOCEMENTOVÝ ŠTUK  
BARVA: - ČELNÍ OBJEKT - SVĚTLÉ ŽLUTÁ  
- DVORNÍ OBJEKT - LOMENÁ BÍLÁ
- 3 SOKL - MARMOLIT
- 5 PROSKLENÁ FASÁDA
- 6 STÁVAJÍCÍ PALENÁ STŘEŠNÍ KRYTINA
- 8 OCELOVÁ VÝPLŇ TERASA - TAHOKOV
- 9 OCELOVÁ VÝPLŇ PAVLAČ - TAHOKOV
- 10 PLECHOVÁ STŘEŠNÍ KRYTINA - FALCOVANÝ PLECH
- K.. KLEMPÍŘSKÉ VÝROBKY
- Z.. ZÁMEČNICKÉ VÝROBKY
- T.. TRUHLÁŘSKÉ VÝROBKY

Ing.arch. Arnošt JANKO				Mýto 1, Hořice na Šumavě, 381 01 Český Krumlov tel.: 721505817, e-mail: janko.arnost@seznam.cz	
Autorizovaný projektant: Ing.arch. Václav Štěpán					
Zodpovědný projektant: Ing. arch. Arnošt Janko					
Kreslil: Ing. arch. Arnošt Janko					
Investor:		Město Kaplice, Náměstí 70, 382 41 Kaplice			
Kraj:	Jihočeský	Obec:	Kaplice	Katastrální území:	Kaplice
Alce:				Paré č.:	C. měřidlo:
Stavební úpravy, přístavba a nástavba objektu chráněného bydlení - Kaplice č.p. 45 na p.č.st. 184 a 185 v k.ú. Kaplice				Datum:	
				02/2021	
				Měřítko:	
				1:50	
Obsah:				Stupeň:	
				DPS	
POHLED ZADNÍ Návrh				Formát:	
				x A4	
				Výkres č.:	
				D.1.1.21	