
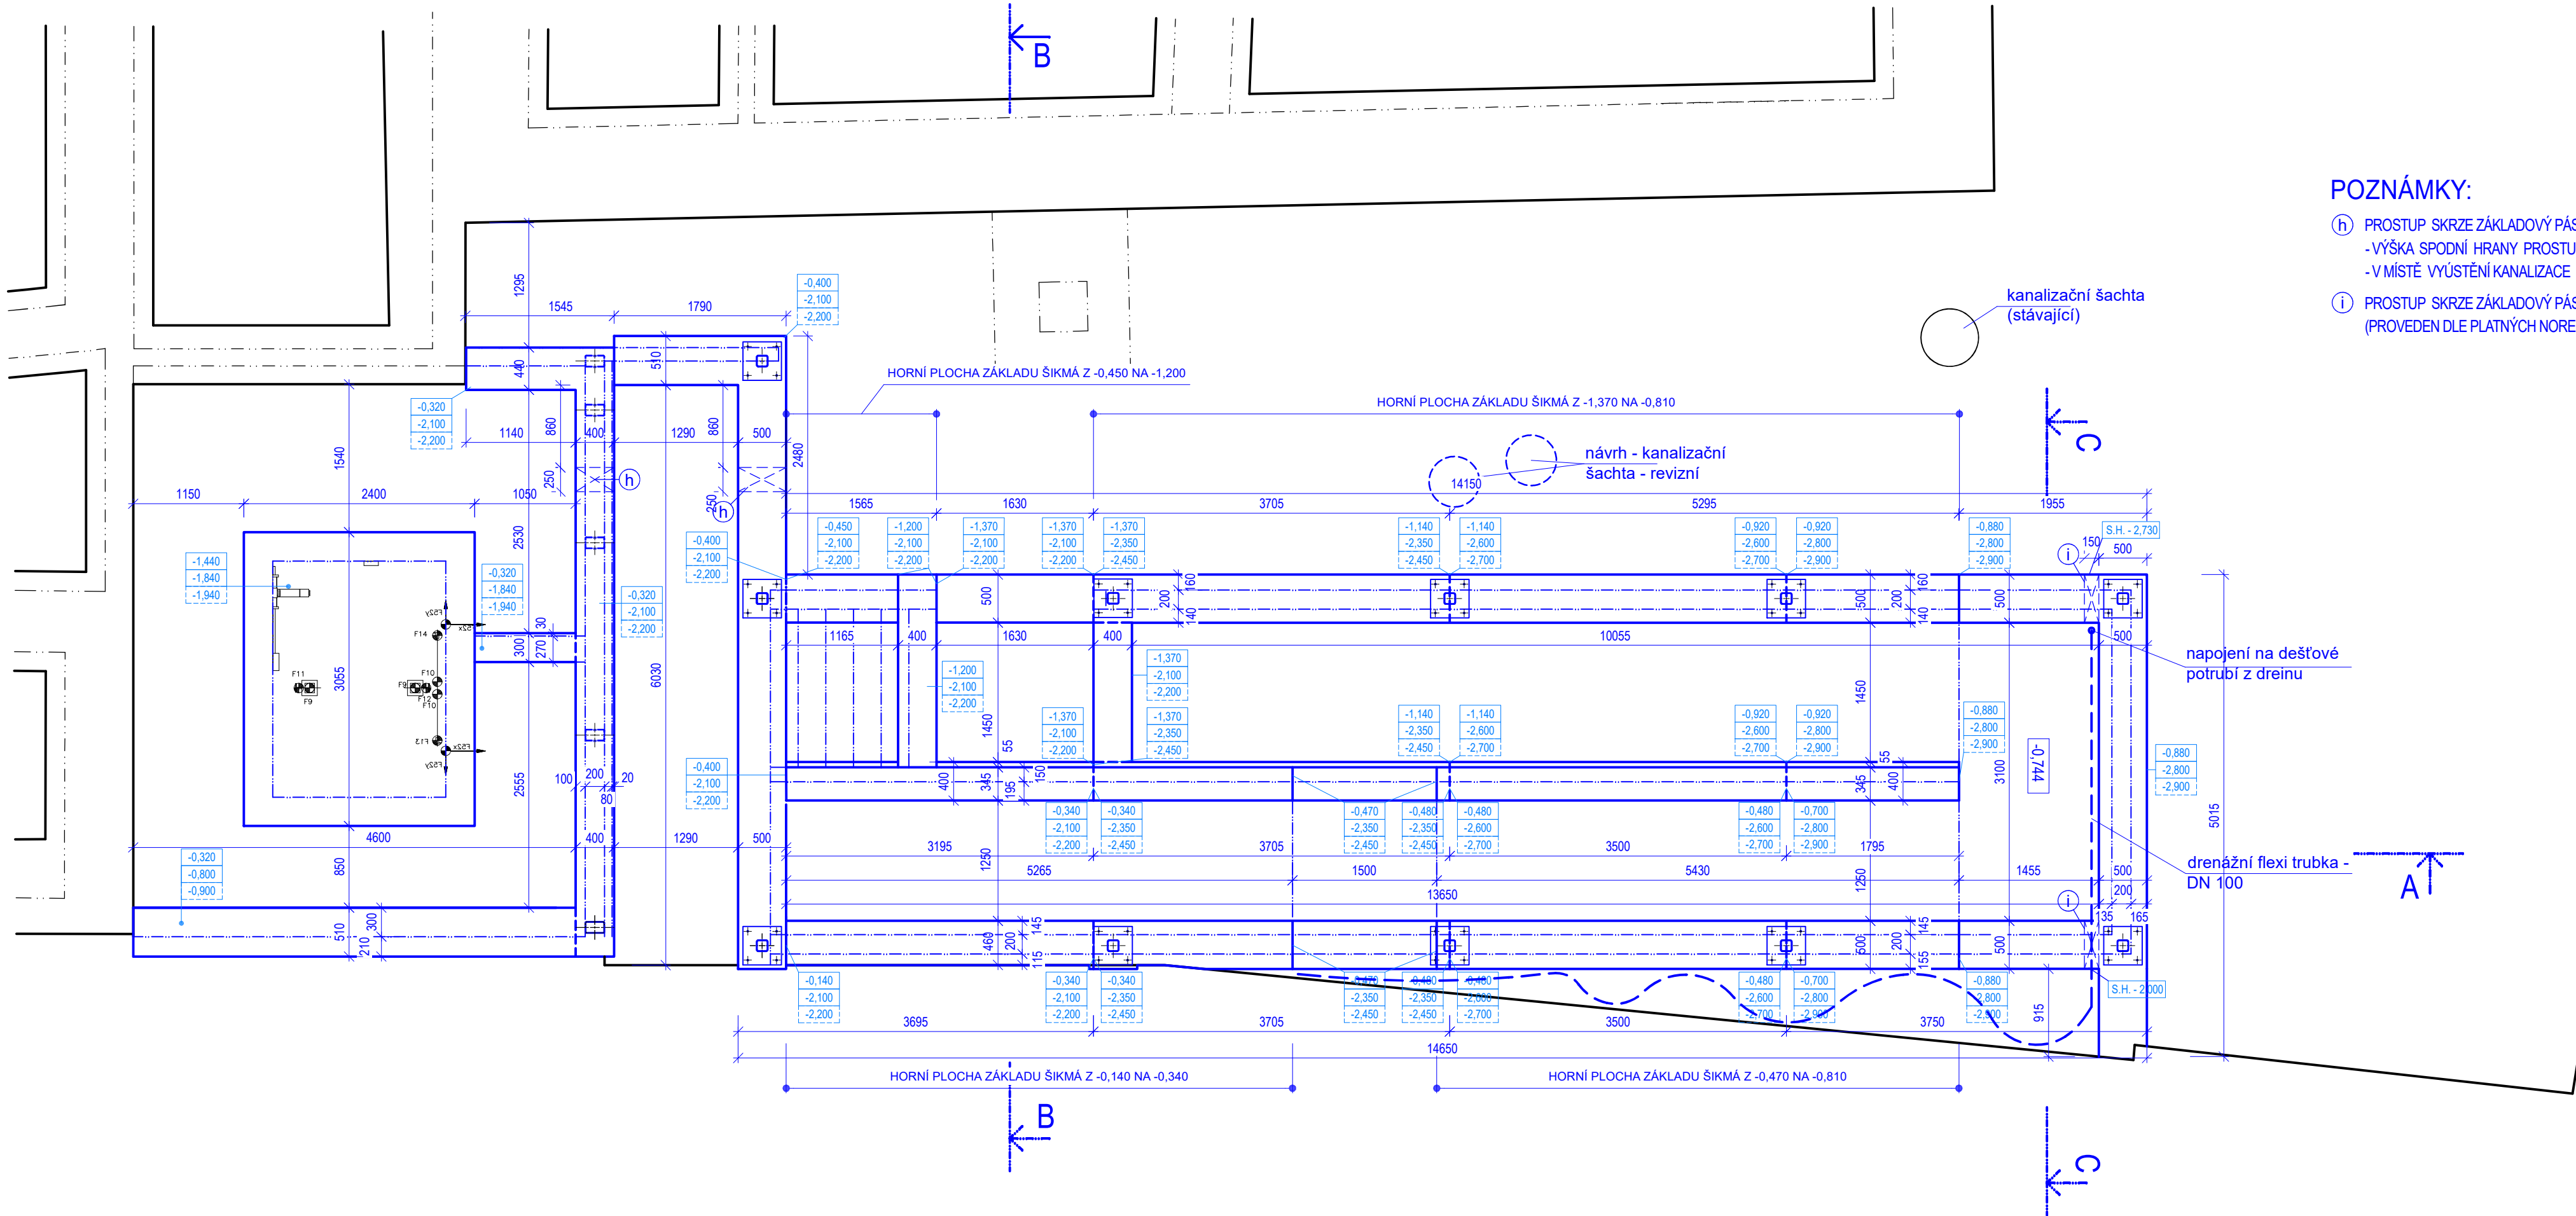


Návrh
PŮDORYS - ZÁKLADY
1:50

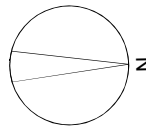

POZNÁMKY:

- h) PROSTUP SKRZE ZÁKLADOVÝ PÁS (PROVEDEN DLE PLATNÝCH NOREM)
- VÝŠKA SPODNÍ HRANY PROSTUPU BUDE UPŘESNĚNA NA STAVBĚ DLE SKUTEČNÉHO STAVU
- V MÍSTĚ VYÚSTĚNÍ KANALIZACE Z OBJEKTU BUDE HLOUBKA ULOŽENÍ (HORNÍ HRANA POTRUBÍ) min. 800 mm POD UPRAVENÝ TERÉN
- i) PROSTUP SKRZE ZÁKLADOVÝ PÁS
(PROVEDEN DLE PLATNÝCH NOREM)

Ing.arch. Arnošt JANKO			Mýto 1, Hořice na Šumavě 381 01 Český Krumlov tel.: 721059817 e-mail: janko.arnošt@seznam.cz	
Autorem projektu:			Ing.arch. Václav Štěpán	
Zodpovědný projektant:			Ing. arch. Arnošt Janko	
Kvalifikace:			Ing. arch. Arnošt Janko	
Adresa:			Město Kaplice, Náměstí 70, 382 41 Kaplice	
Kraj:			Obec:	Kaplice
Kraj:			Katastrální území:	Kaplice
Akce:			Stavební úpravy, přístavba a nástavba obejktu chráněného bydlení - Kaplice č.p. 45 na p.č.st. 184 a 185 v k.ú. Kaplice	
Období:			PŮDORYS - ZÁKLADY Návrh	
Výkres č.:			D.1.1.11	
Datum:			02/2021	
Měřítko:			1:50	
Stupeň:			DPS	
Formát:			x A4	