


TABUĽKA MÍSTNOSTÍ	
OZNÁČENÍ	PLOCHA [m²]
-1.01- CHODBA	24,66
-1.02- WC MUŽI	11,71
-1.03- WC PERSONÁL – INVALIDE	7,20
-1.04- WC ŽENY	11,71
-1.05- ZÁTOPEŤ	8,27
-1.06- KABINET	9,44
-1.07- SKLAD NÁBYTKU	16,84

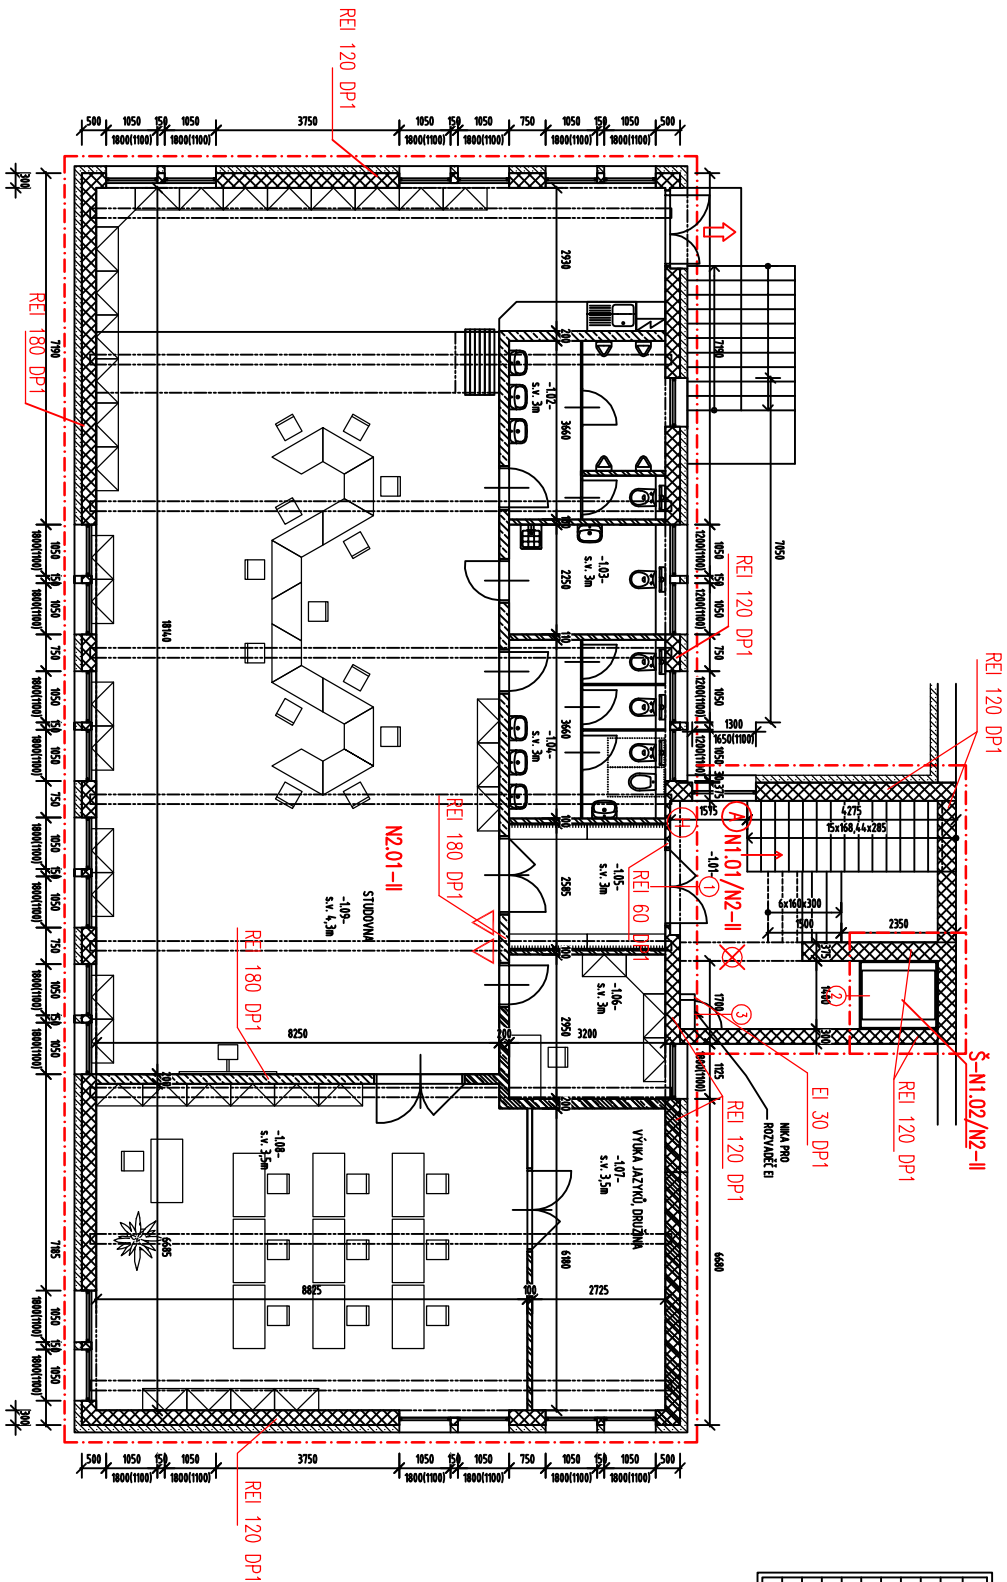

LEGENDA

- ZNAČENÍ PŮ
 NOUZOVÉ SVĚTLŮ
 SMĚR ÚNIKU
 PŘENOSNÝ HASÍČI PŘÍSTROJ 27 A/144 B
- HYDRANT
 EI 30 DP3 – C
 EI 15 DP2 – C
 EI 15 S200